

Geraardsbergen, 5^{de} Afdeling, Goefferdinge


Sectie A, nr 56 t en 56 v.

Vraag tot splitsing perceel nr 56 v.

Lot 1: nr 56 t, oppervlakte : 15 are 58 ca
 deel nr 56 v, oppervlakte : 0 are 44 ca
 Totale oppervlakte : 16 are 02 ca


Lot 2 : deel nr 56 v
 oppervlakte : 13 are 48 ca

Uittreksel uit het kadastraal plan.
 (Schaal : 1/2500)

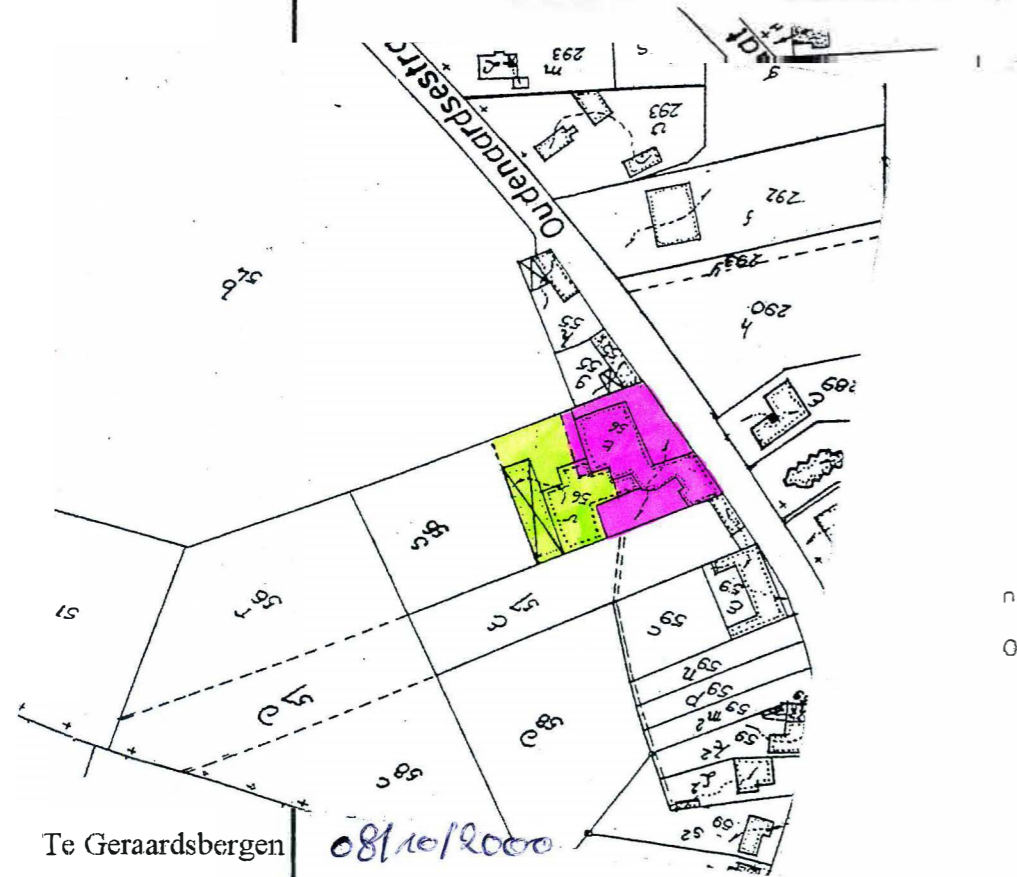


Te Geraardsbergen
 08/10/2000
 STEFAN RENAER
 Beëdigd landmeter-expert
 Steenweg 93 c
 9570 Lierde
 055/42.87.19

Stefan Renaer

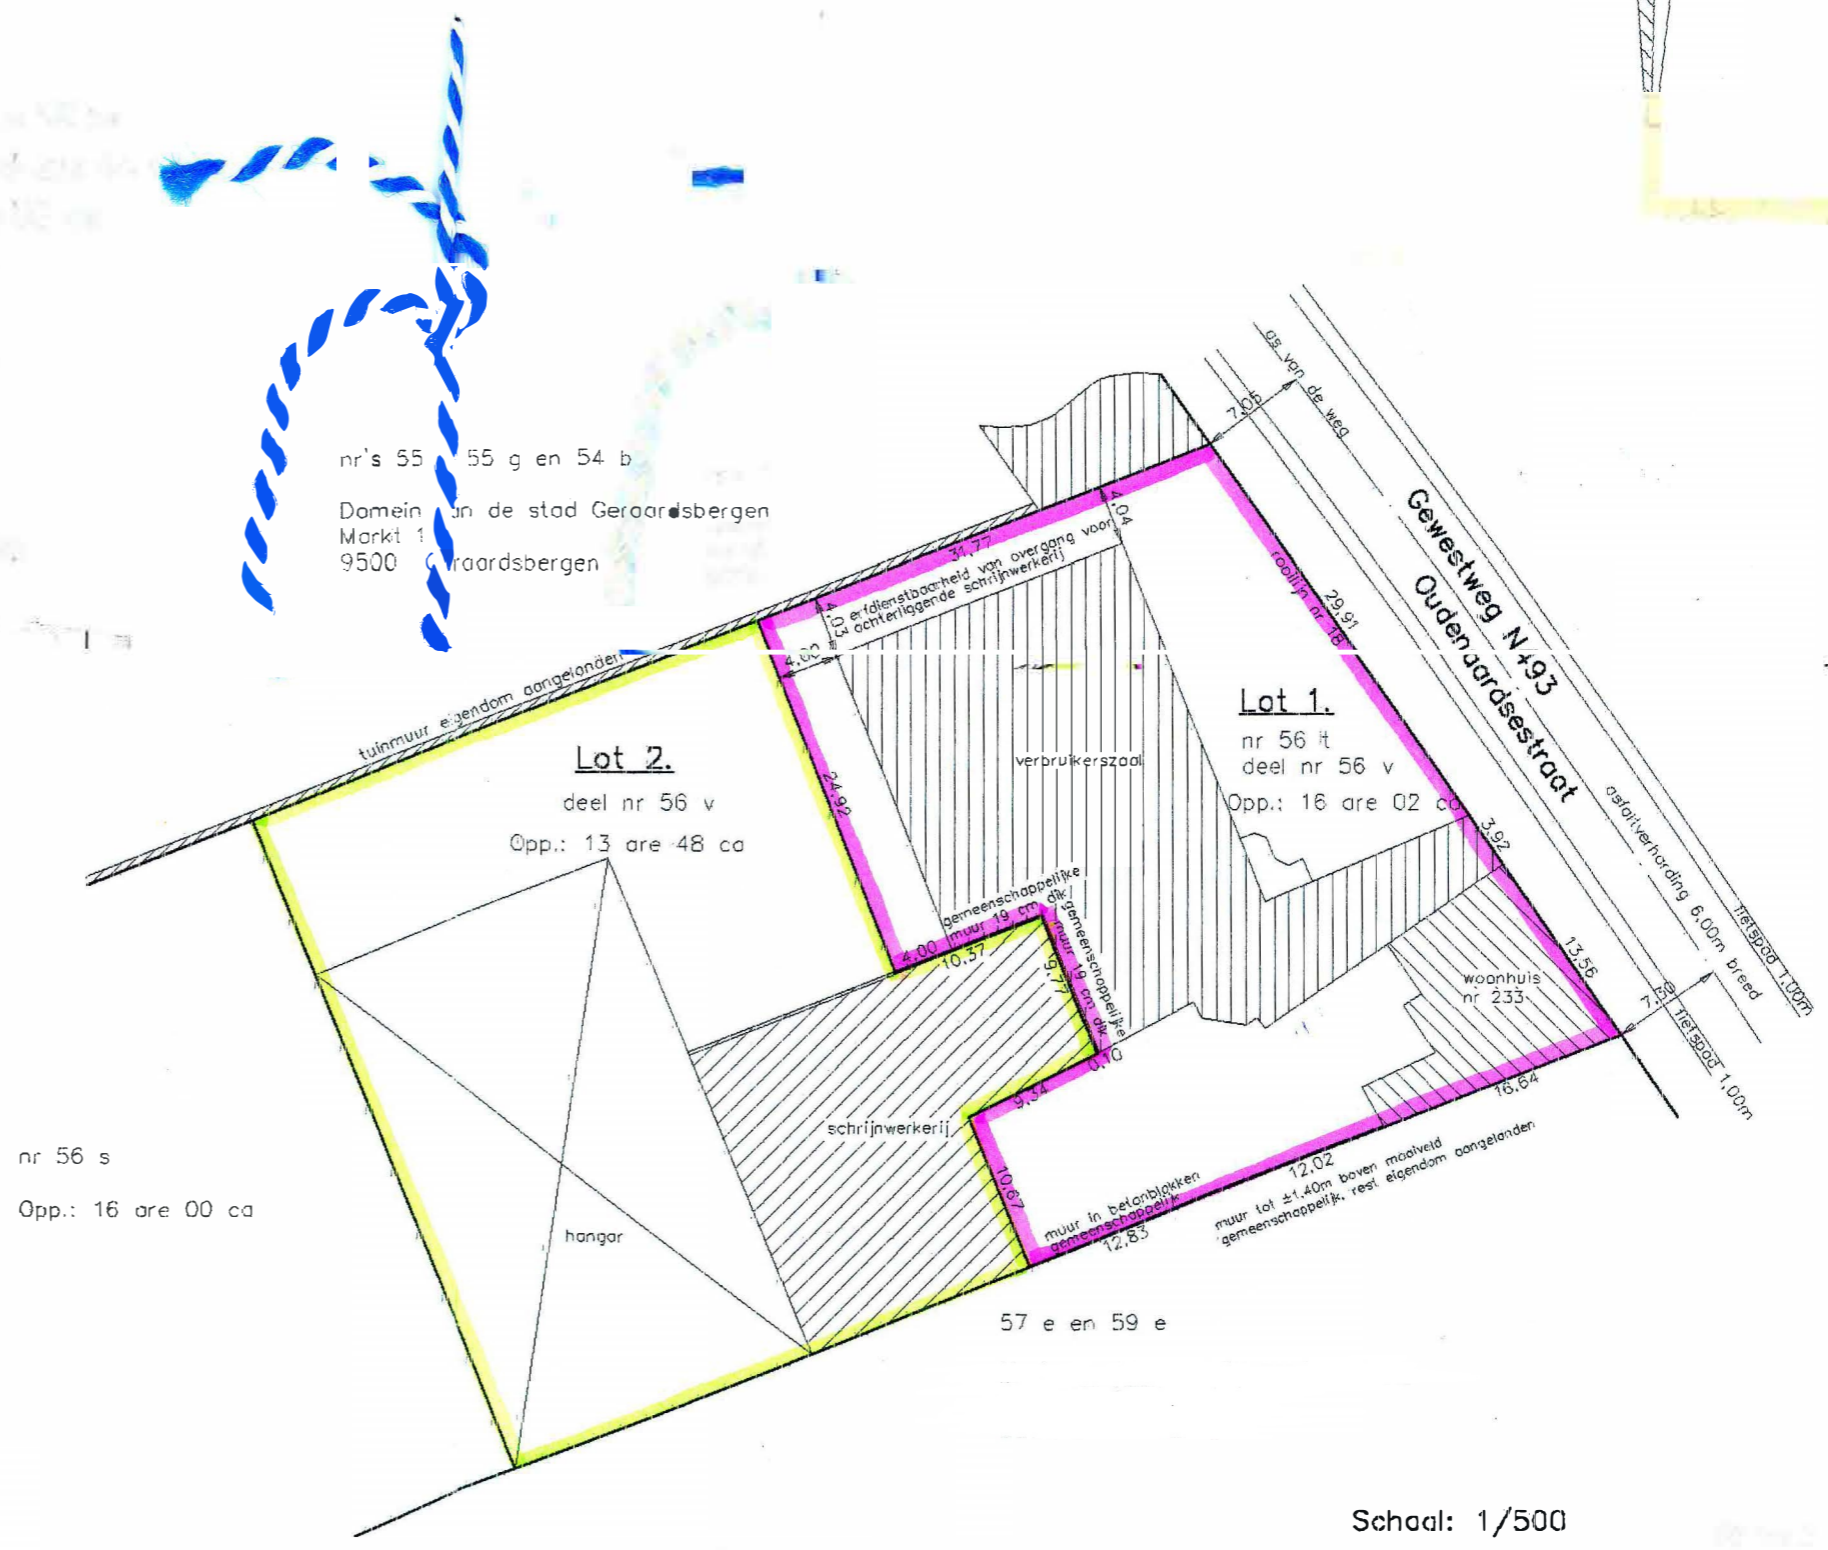

nr 56 s
 Opp.: 16 are 00 ca

Schaal: 1/500

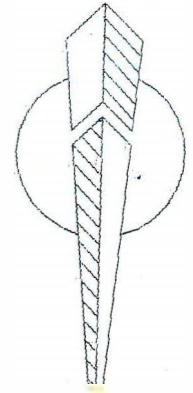

N