


# Kringenverklaring

## Bord: BORD 1

<b>Kring</b>	<b>Omschrijving</b>
A	Kookplaat
B	Stopcontact oven
C	Stopcontact microgolf
D	Stopcontacten keuken
E	Stopcontacten keuken
F	Stopcontacten
G	Stopcontacten
H	Stopcontacten
I	Verlichting
J	Verlichting
K	Verlichting
L	Stopcontact vaatwas
M	Stopcontact wasmachine
N	Stopcontact droogkast
O	Boiler


# BORD 1

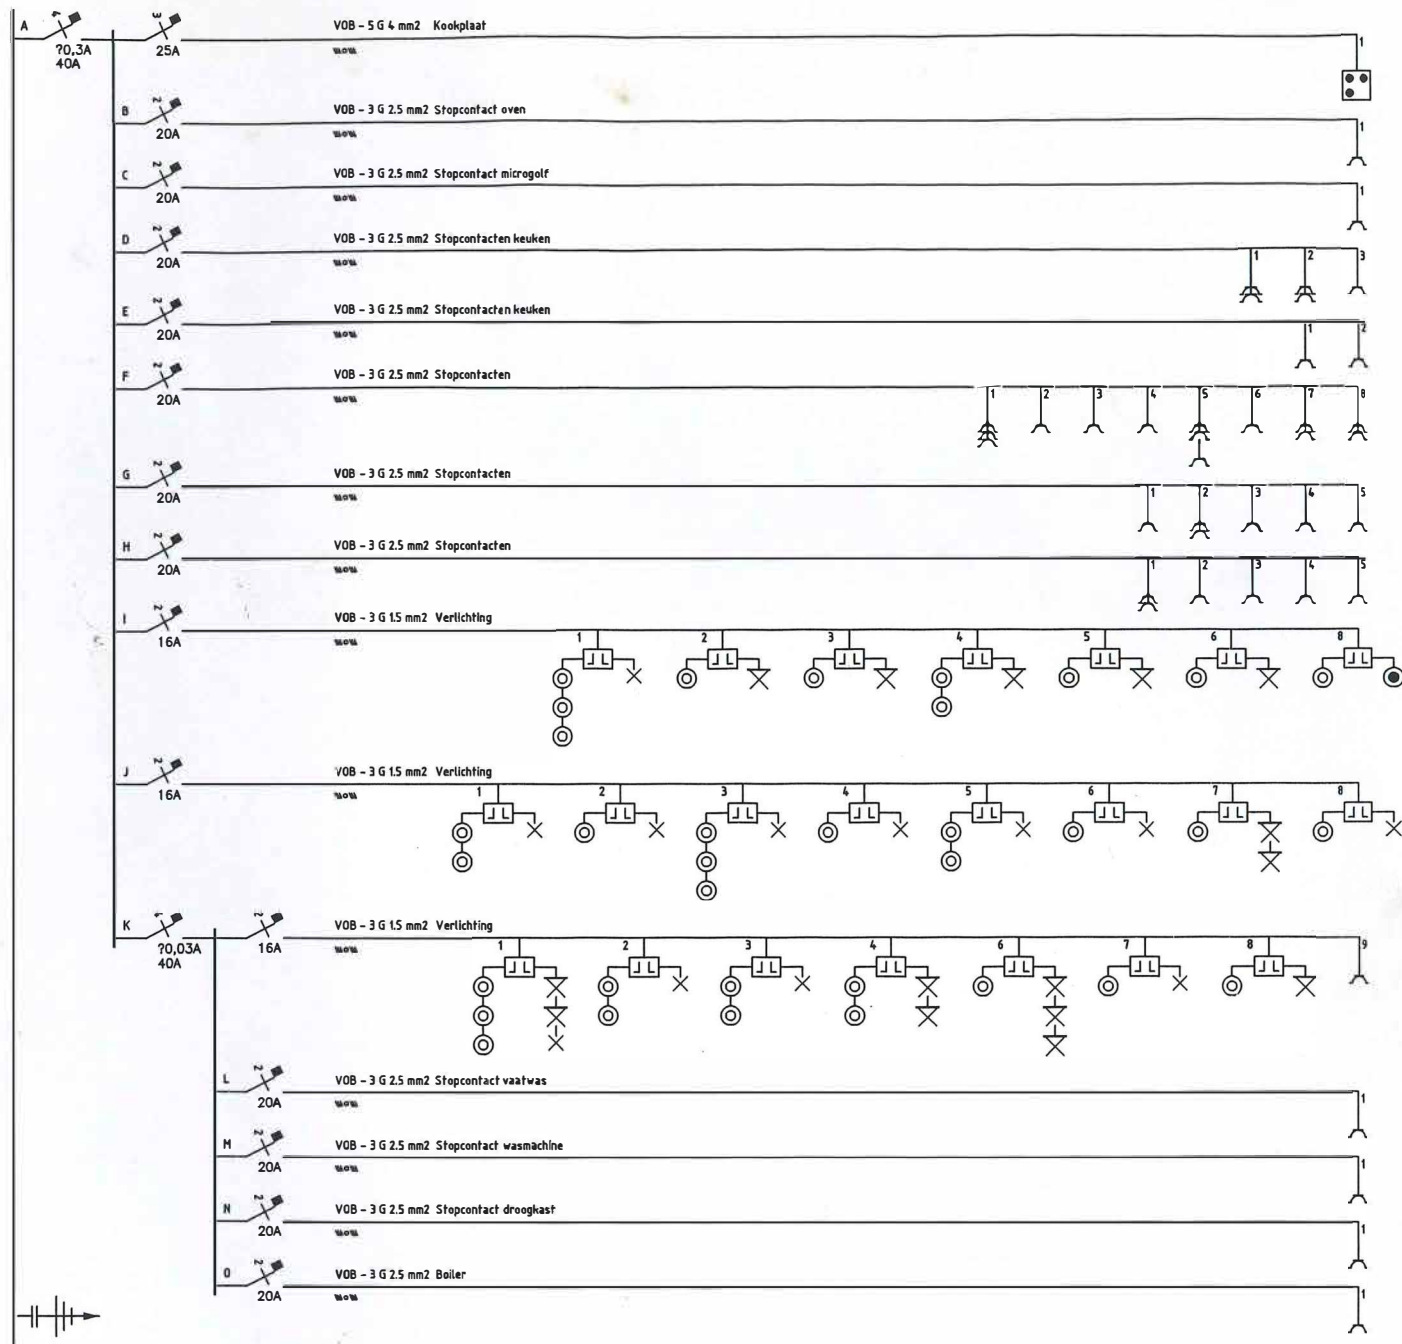

15. 06. 2015


**Jürgen MOENS**  
inspecteur  
**O.C.B.**  
Kruiskouterstraat 59-1750 Lennik  
☎ 02.269.07.07 • 0475/45.23.82

Project:	Discipline: Algemeen
	Fase: Uitvoering
Omschrijving: Eendraadschema elektriciteit	Type: (C)computer
	Datum: 6/06/15
	Get. door: RT
	Schaal: 1:100
Alarm - Elektriciteit - Domotica TRAS bvba - Frans Van Cauwelaertsstraat 26 -1760 Roosdaal Tel: 054/32.32.03 Gsm: 0475/29.77.77 Fax: 054/32.32.03 www.tras.be E-mail: info@tras.be	Formaat: Code: A4

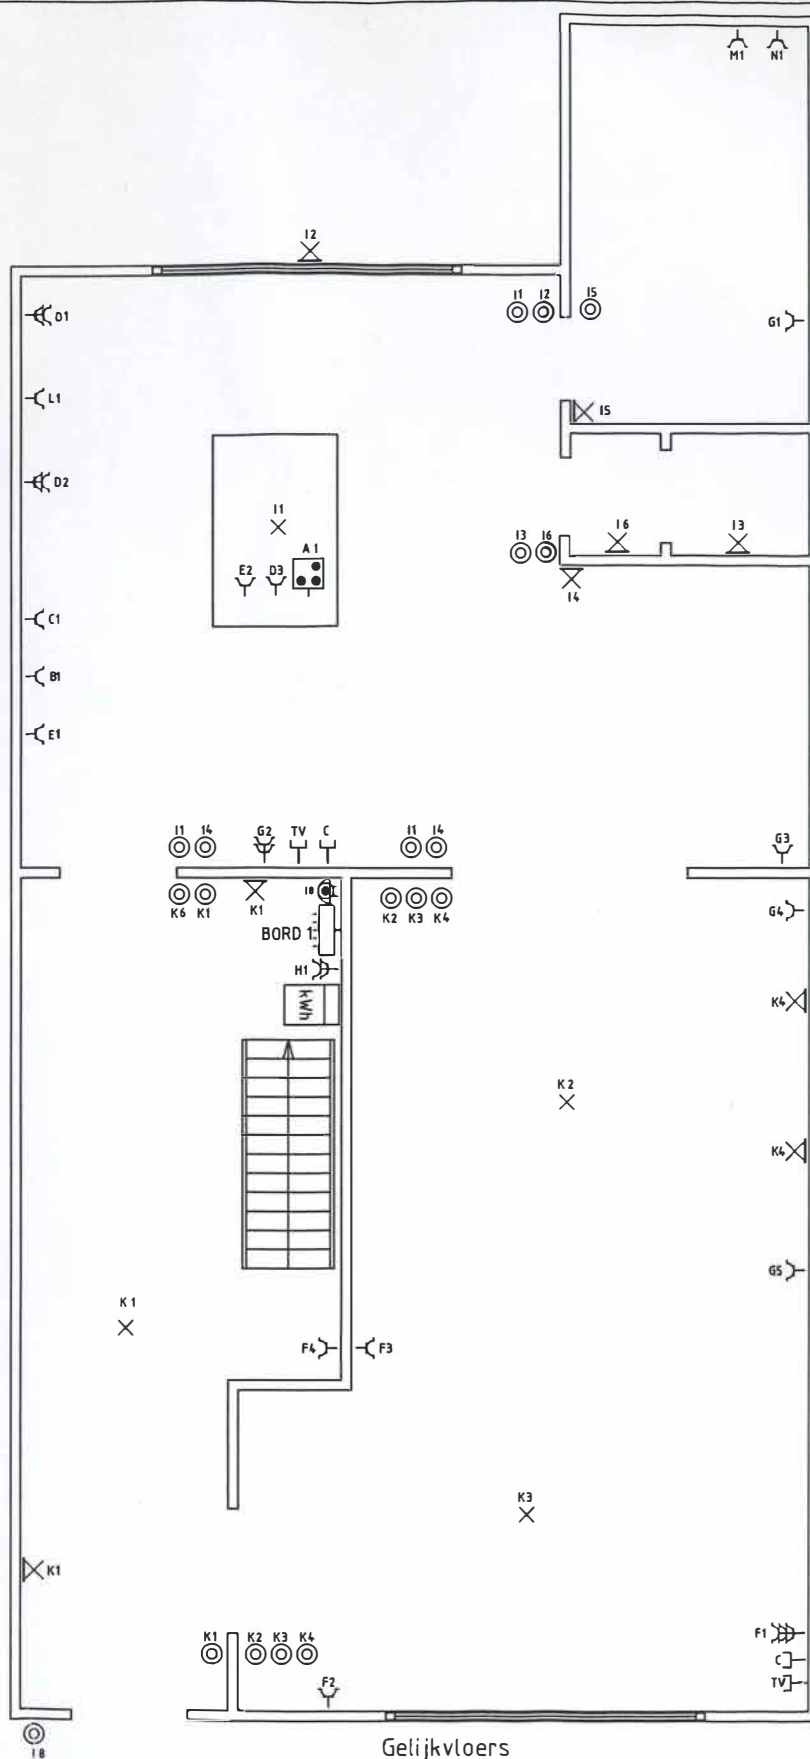

15. 06. 2015  
**Jürgen MOENS**  
 inspecteur  
 O.C.B.  
 Kruiskouterstraat 59-1750 Lennik  
 ☎ 02 269.07.07 • 0475/45.23.82

Project:	Discipline: Algemeen	Formaat: A4	Code:
	Fase: Uitvoering		
Omschrijving: Situatieschema elektriciteit	Type: (C)omputer		
	Datum: 6/06/15		
	Get. door: RT		
	Schaal: 1:100		
Alarm - Elektriciteit - Domotica TRAS bvba - Frans Van Cauwelaertstraat 26 -1760 Roosdaal Tel: 054/32.32.03 Gsm: 0475/29.77.77 Fax: 054/32.32.03 www.tras.be E-mail: info@tras.be		<small>©Gedrukt met Template1716e Modus1TRASbvba.be</small>	

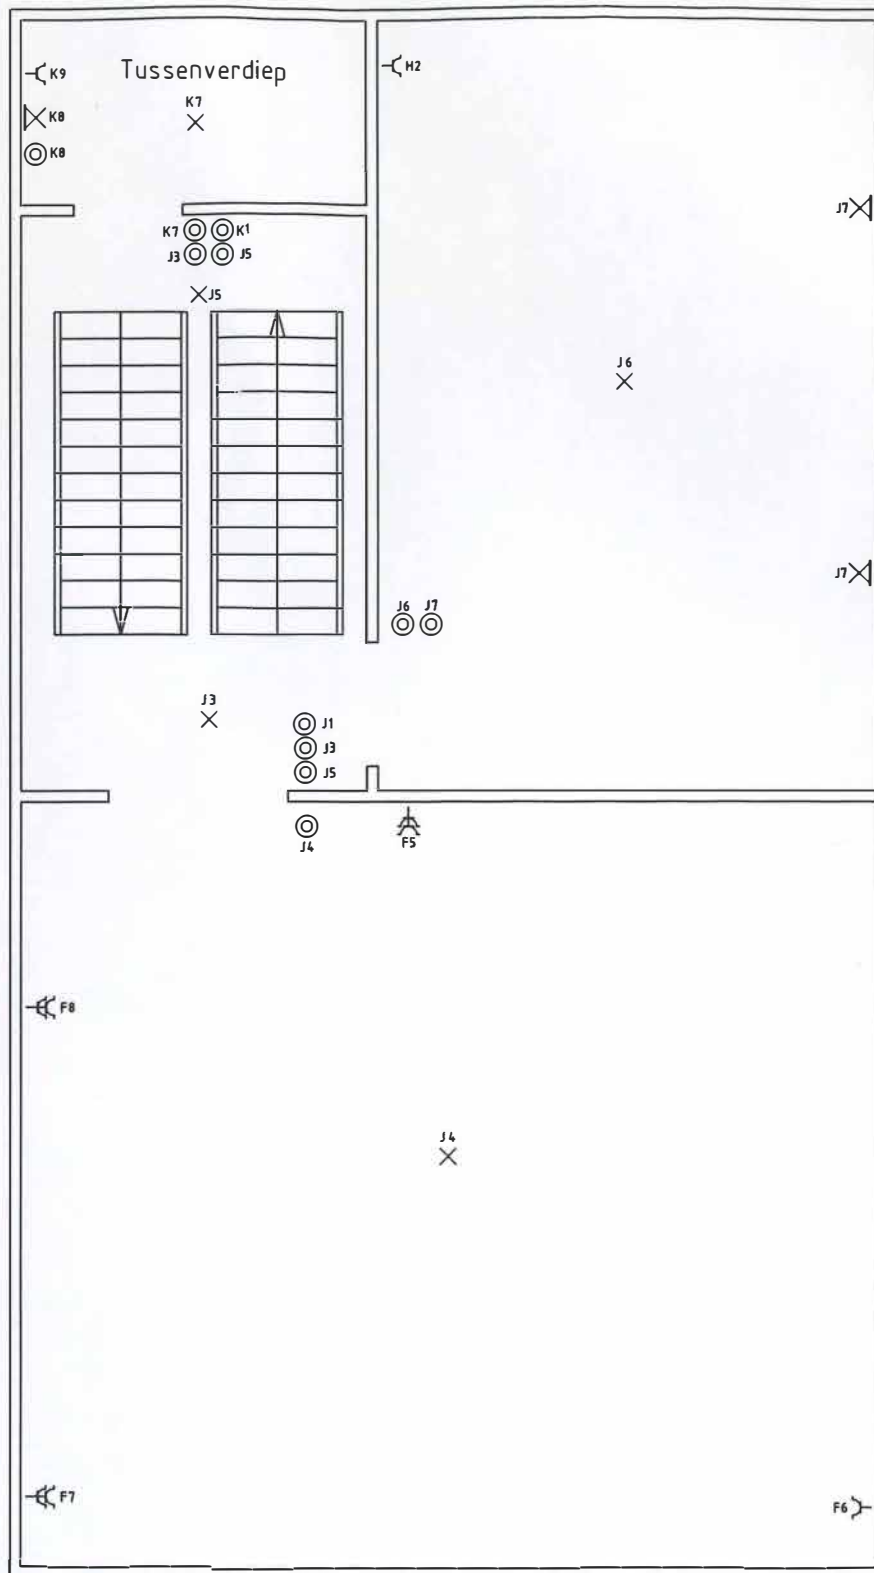


1ste verdieping

15. 06. 2015

**Jürgen MOENS**  
 inspecteur  
**O.C.B.**  
 Kruiskouterstraat 59-1750 Lennik  
 ☎ 02-269.07.07 • 0475-45.23.82

Project:	Discipline: Algemeen	Formaat: A4	Code:
	Fase: Uitvoering		
	Type: (C)omputer		
Omschrijving: Situatieschema elektriciteit	Datum: 6/06/15		
	Get. door: RT		
	Schaal: 1:100		
Alarm - Elektriciteit - Domotica TRAS bvba - Frans Van Cauwelaertstraat 26 -1760 Roosdaal Tel: 054/32.32.03 Gsm: 0475/29.77.77 Fax: 054/32.32.03 www.tras.be E-mail: info@tras.be		<small>©CartiCarton/Tempolux/Visio Model/TRA/Edenloop</small>	

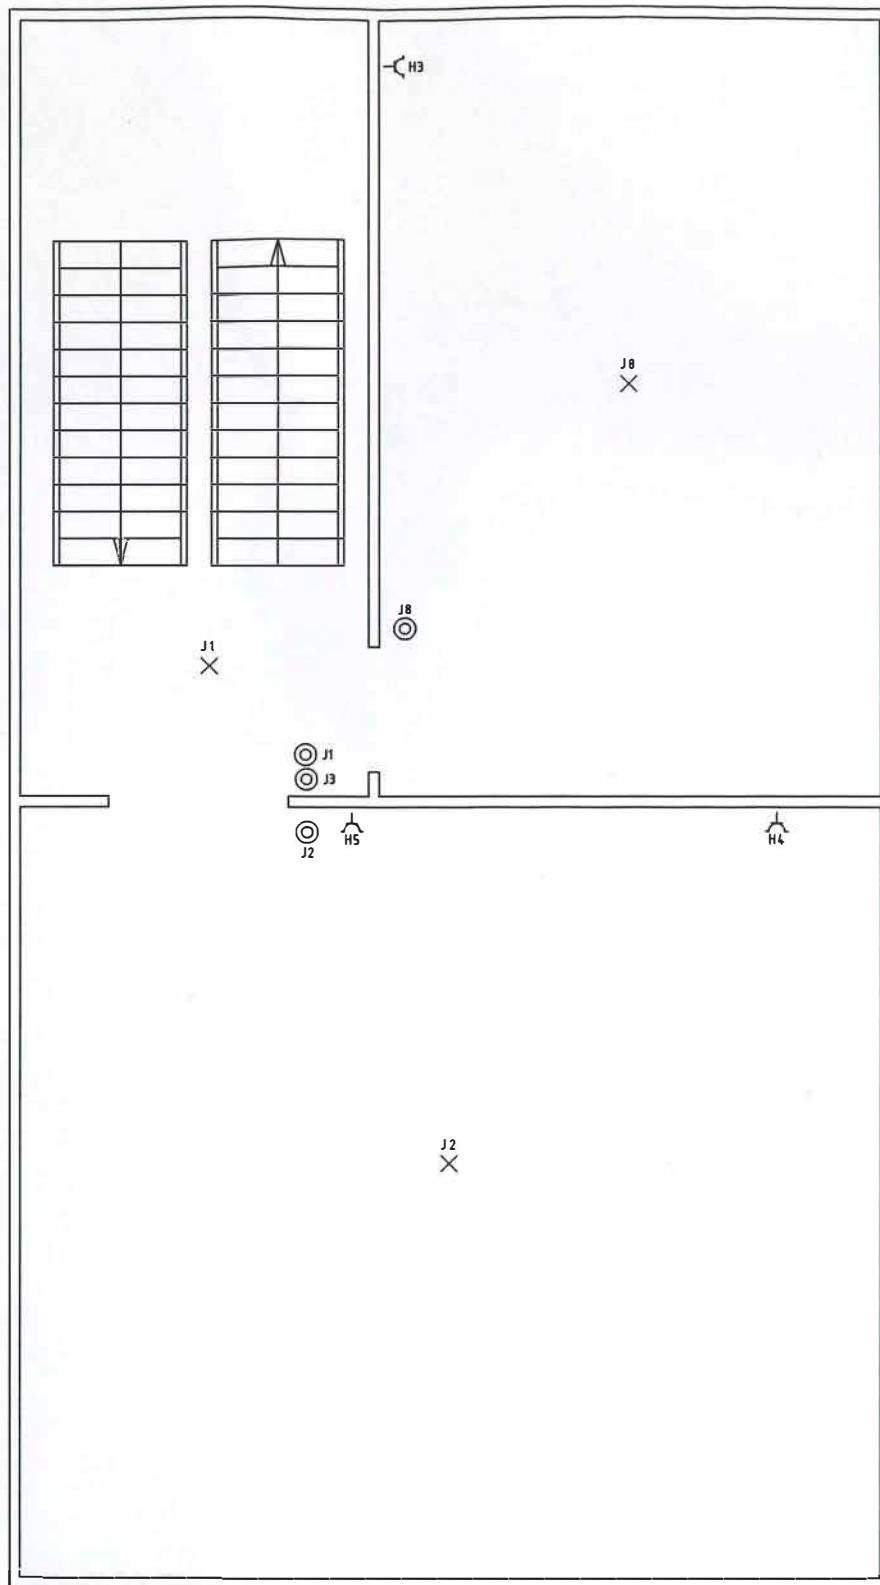


2de verdieping

15. 06. 2015

**JURGEN MOENS**  
 inspecteur  
**O.C.B.**  
 Kruiskouterstraat 59 1750 Lennik  
 ☎ 02 269.07.07 • 0475 45.23.82

Project:	Discipline: Algemeen
	Fase: Uitvoering
Omschrijving: Situatieschema elektriciteit	Type: (C)omputer
	Datum: 6/06/15
	Get. door: RT
	Schaal: 1:100
Alarm - Elektriciteit - Domotica TRAS bvba - Frans Van Cauwelaertstraat 26 -1760 Roosdaal Tel: 054/32.32.03 Gsm: 0475/29.77.77 Fax: 054/32.32.03 www.tras.be E-mail: info@tras.be	<small>©/Kadit/Contra/Temptal/1760 Medes/TRA/Schaal: 1:100</small> Formaat: A4 Code:

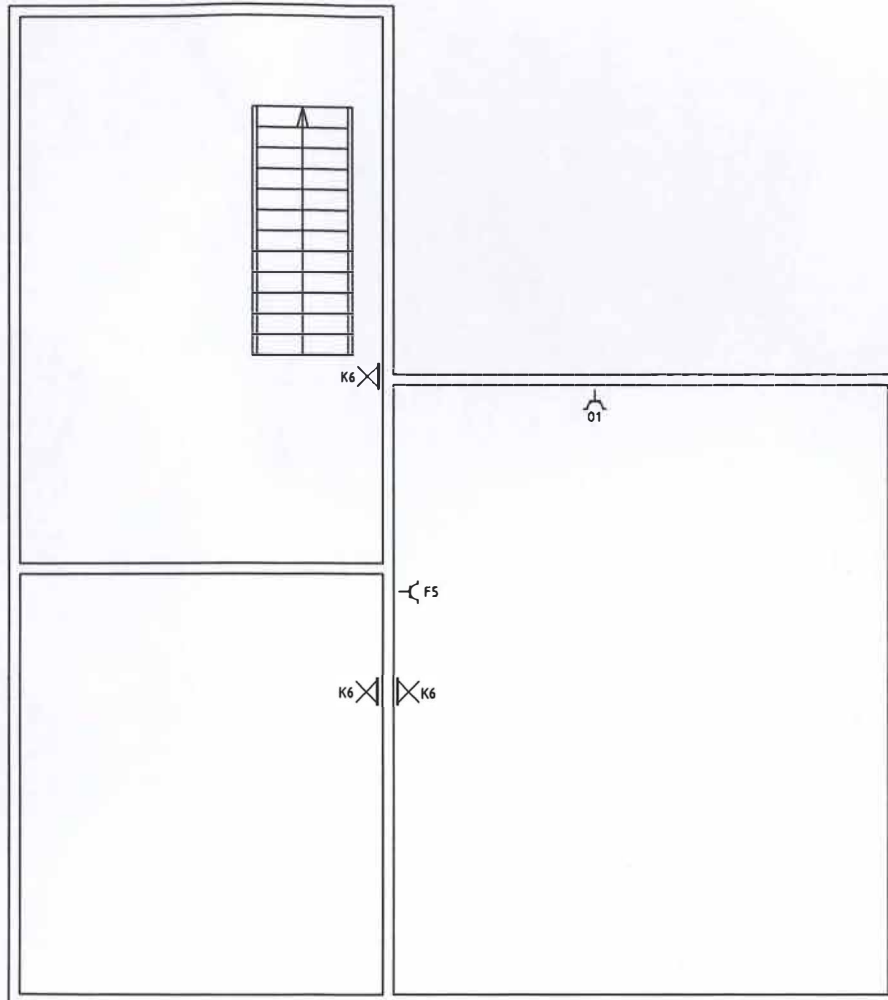

Kelder

15. 06. 2015

**Jürgen MOENS**  
 inspecteur  
**O.C.B.**  
 Kniskouterstraat 59-1750 Lennik  
 ☎ 02-269.07.07 • 0475-45.23.82

Project:	Discipline: Algemeen	Alarm - Elektriciteit - Domotica TRAS bvba - Frans Van Cauwelaertstraat 26 -1760 Roosdaal Tel: 054/32.32.03 Gsm: 0475/29.77.77 Fax: 054/32.32.03 www.tras.be E-mail: info@tras.be	<small>©\Café\Garten\Templates\Tfba Model\TRASModel.dwg</small>	Formaat: Code:	
	Fase: Uitvoering			A4	
Omschrijving: Situatieschema elektriciteit	Type: (C)omputer				
	Datum: 6/06/15				
	Get. door: RT				
	Schaal: 1:100				