

**Gemeente GERAARDSBERGEN**

6e Afdeling: Zarlardinghe, Sectie A  
deel perceel 1024 F2

OPPERVLAKTE: 5 a 27 ca

**LIGGINGSPLAN**  
Schaal: 1/1000



Opgemaakt door de ondergetekende  
landmeter-expert, Ronse 17 april 2013


Johan Salomon  
Beëdigd Landmeter-Expert  
Fierleinmoers 76  
9600 Ronse  
tel: 055/239197 - 055/217363  
fax: 055/215963  
LAN/ 04 0201

doosnummer: 13 04 03 A

**OPMETINGSPLAN** Schaal: 1/150

**Coördinatenlijst hoekpunten:**

A : X=111575.51 Y=162810.97 fenopaal  
B' : X=111571.42 Y=162822.42 fenopaal  
B : X=111571.31 Y=162822.73  
C : X=111540.71 Y=162811.79  
D : X=111537.04 Y=162808.70  
E : X=111545.03 Y=162795.18  
E' : X=111545.47 Y=162795.41 fenopaal

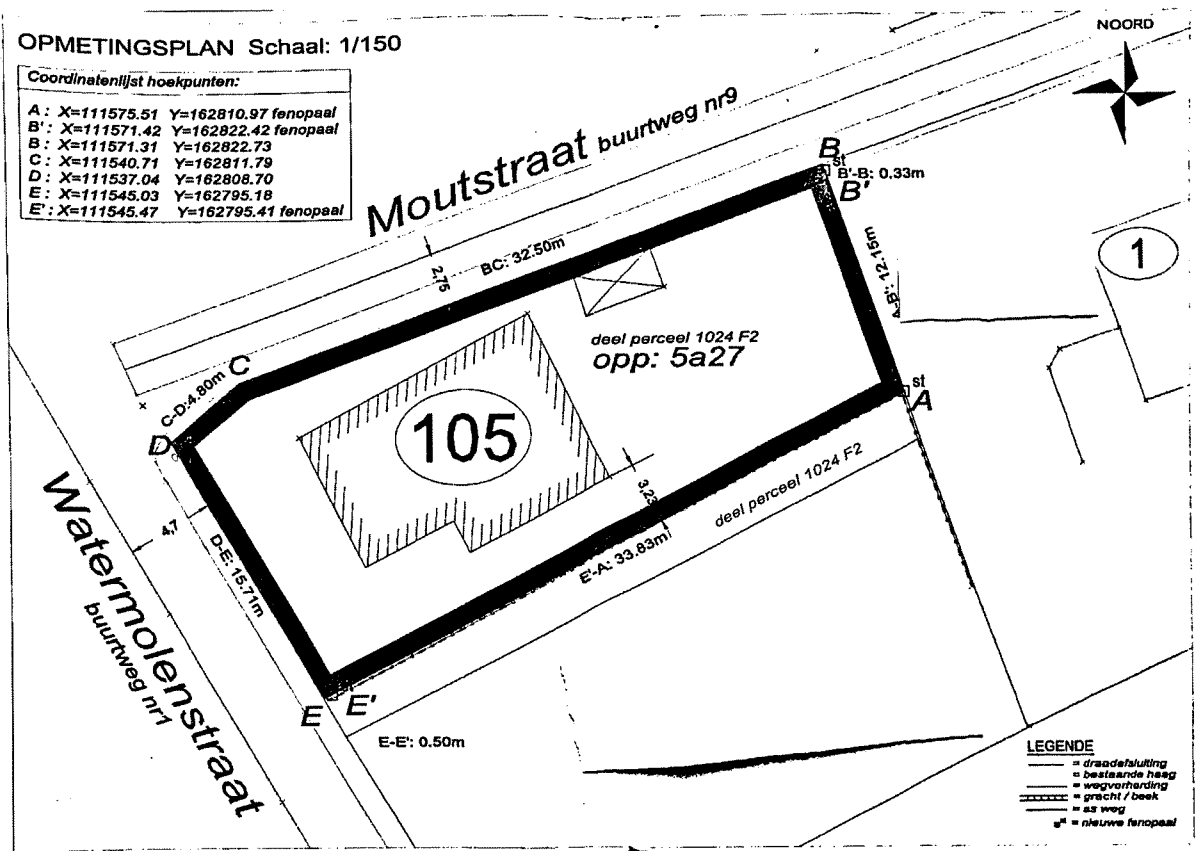

**LEGENDE**

- = drainageputting
- = bestaande haag
- = wegvoering
- = gracht / beek
- = as weg
- = nieuwe fenopaal