

**17/05/2021**  
**Jurgen Moens**  
 Kruiskouterstraat 59  
 1750 Lennik  
 jurgen.moens@ocb.be 0475/45.23.82


**Erkend Organisme**  
 O.C.B. vzw Moens Jurgen  
 Koningin Astridlaan  
 2550 Kontich  
 BE0404.312.034

**Plaats van de elektrische installatie**  
 Watermolenstraat 105  
 9500 Geraardsbergen  


**Installateur**  
 Elektriciteitswerken Mathys  
 Groteweg 366  
 9500 Overboelare  
 GSM: 0475 68 79 38  
 e-mail: sven.mathys@hotmail.com  
 BTW BE 0865.085.887



p. 1/5  
**Eendraadschema**  
 2 x 230V ~ 50Hz

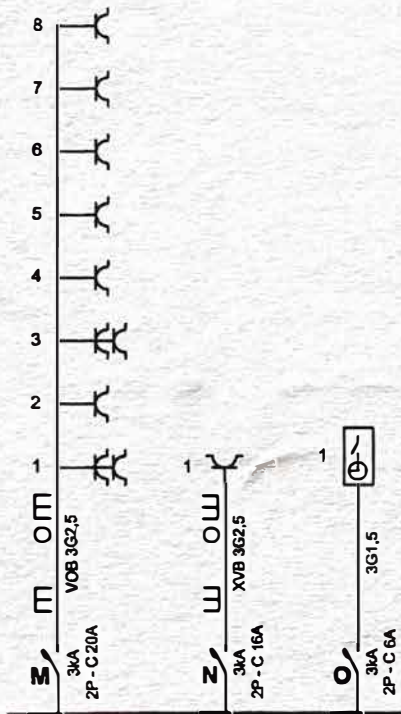


**17/05/2021**  
**OCB Jurgen Moens**  
 Kruiskouterstraat 59  
 1750 Lennik  
 jurgen.moens@ocb.be 0475/45.23.82


**Erkend Organisme**  
 O.C.B. vzw Moens Jurgen  
 Koningin Astridlaan  
 2550 Kontich  
 BE0404.312.034

**Plaats van de elektrische installatie**  
 Watermolenstraat  
 105 9500  
 Geraardsbergen

**Installateur**  
 Elektriciteitswerken Mathys  
 Groteweg 366  
 9500 Overboelare  
 GSM: 0475 68 79 38  
 e-mail: sven.mathys@hotmail.com  
 BTW BE 0865.085.887

**p. 2/5**  
**Eendraadschema**  
 2 x 230V ~ 50Hz



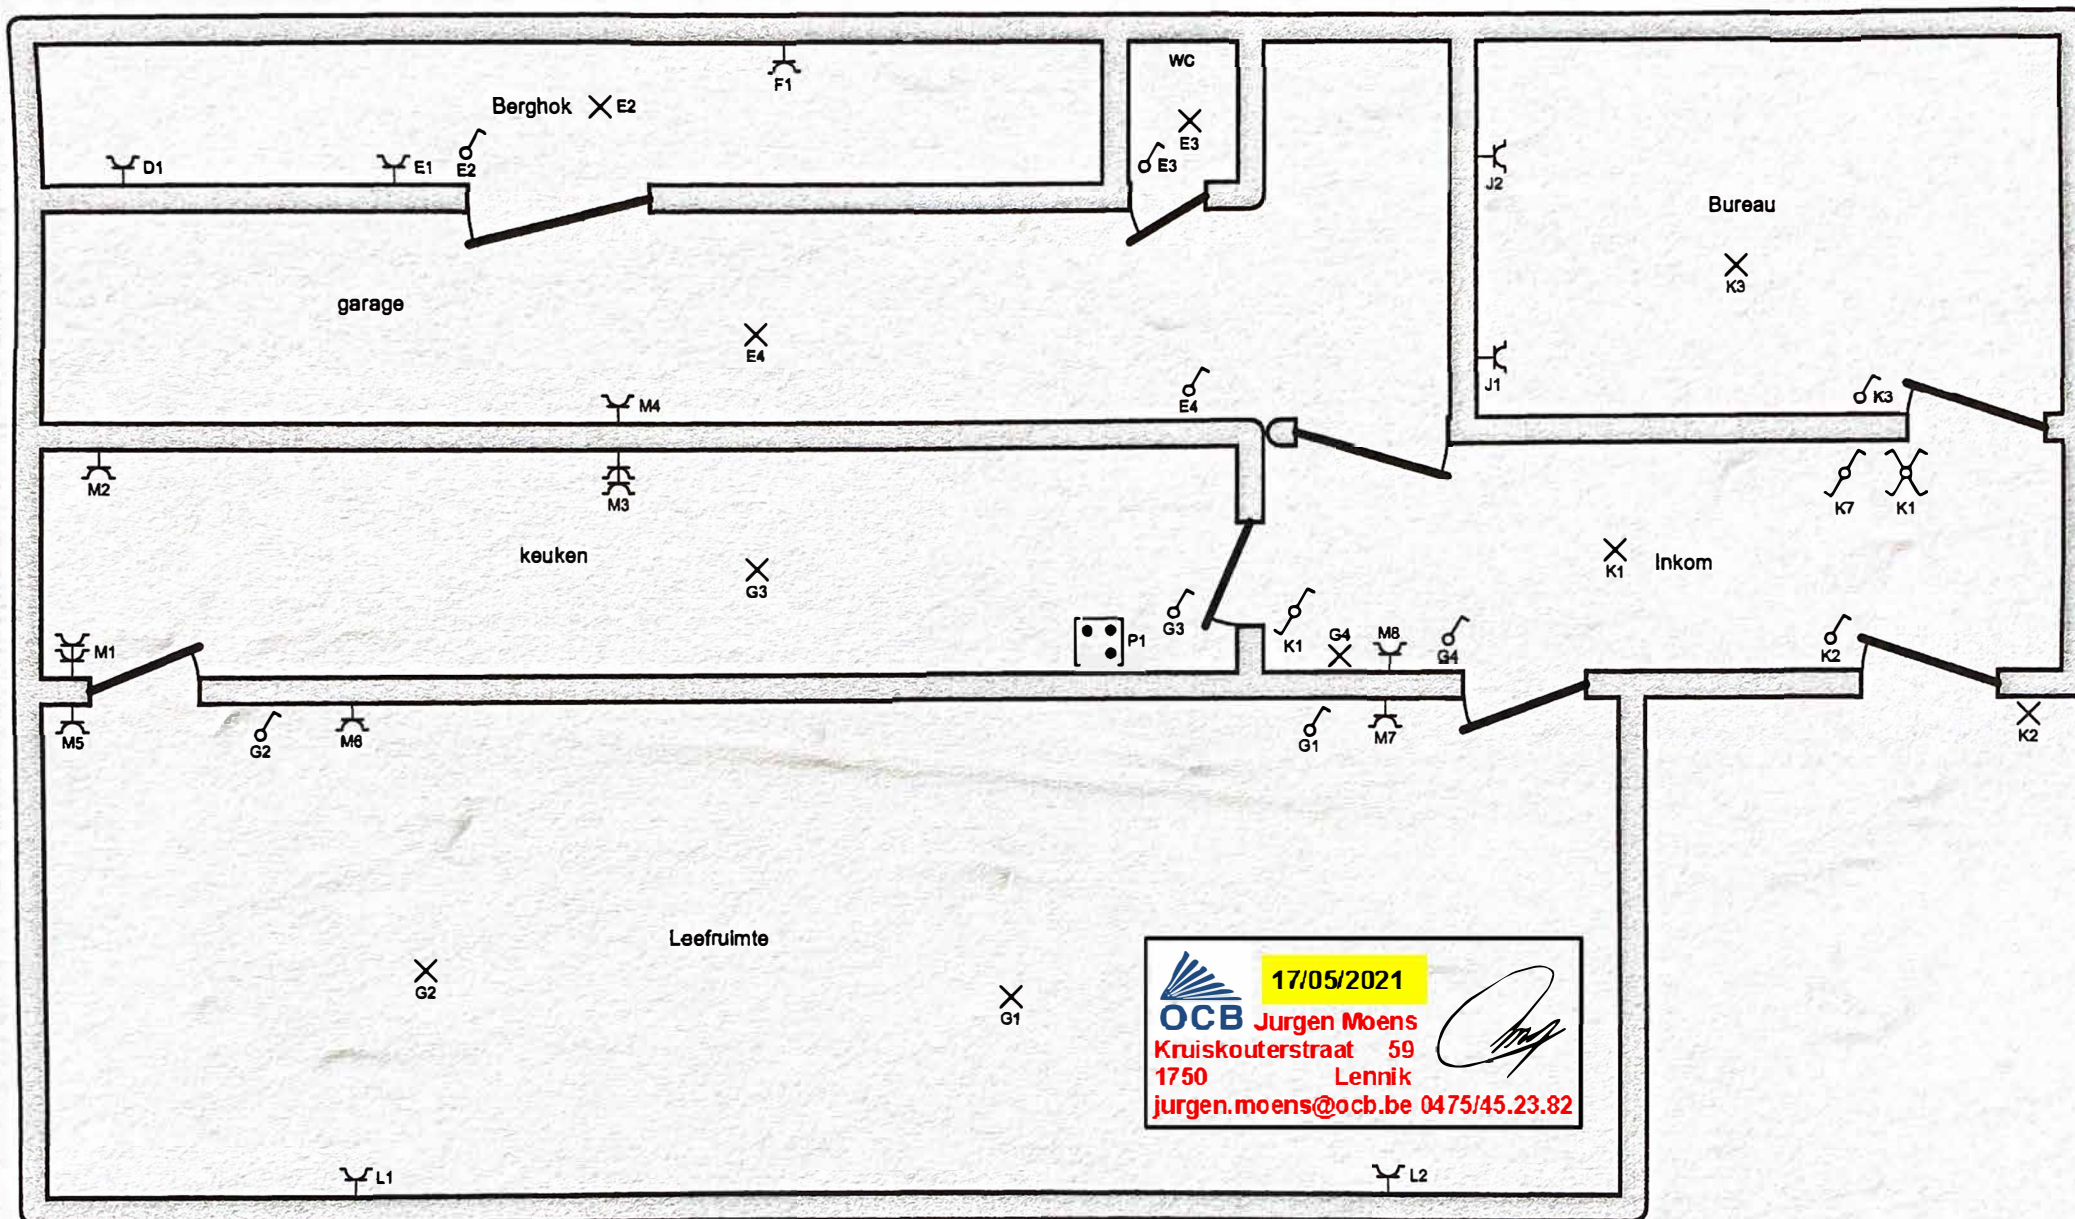


**17/05/2021**  
**OCB** Jurgén Moens  
 Kruiskouterstraat 59  
 1750 Lennik  
 jurgén.moens@ocb.be 0475/45.23.82


**Erkend Organisme**  
 O.C.B. vzw Moens Jurgén  
 Koningin Astridlaan  
 2550 Kontich  
 BE0404.312.034

**Plaats van de elektrische installatie**  
 Watermolenstraat  
 105 9500  
 Geraardsbergen

**Installateur**  
 Elektriciteitswerken Mathys  
 Groteweg 366  
 9500 Overboelare  
 GSM: 0475 68 79 38  
 e-mail: sven.mathys@hotmail.com  
 BTW BE 0865.085.887

**p. 3/5**  
**Situatieschema**  
 2 x 230V ~ 50Hz



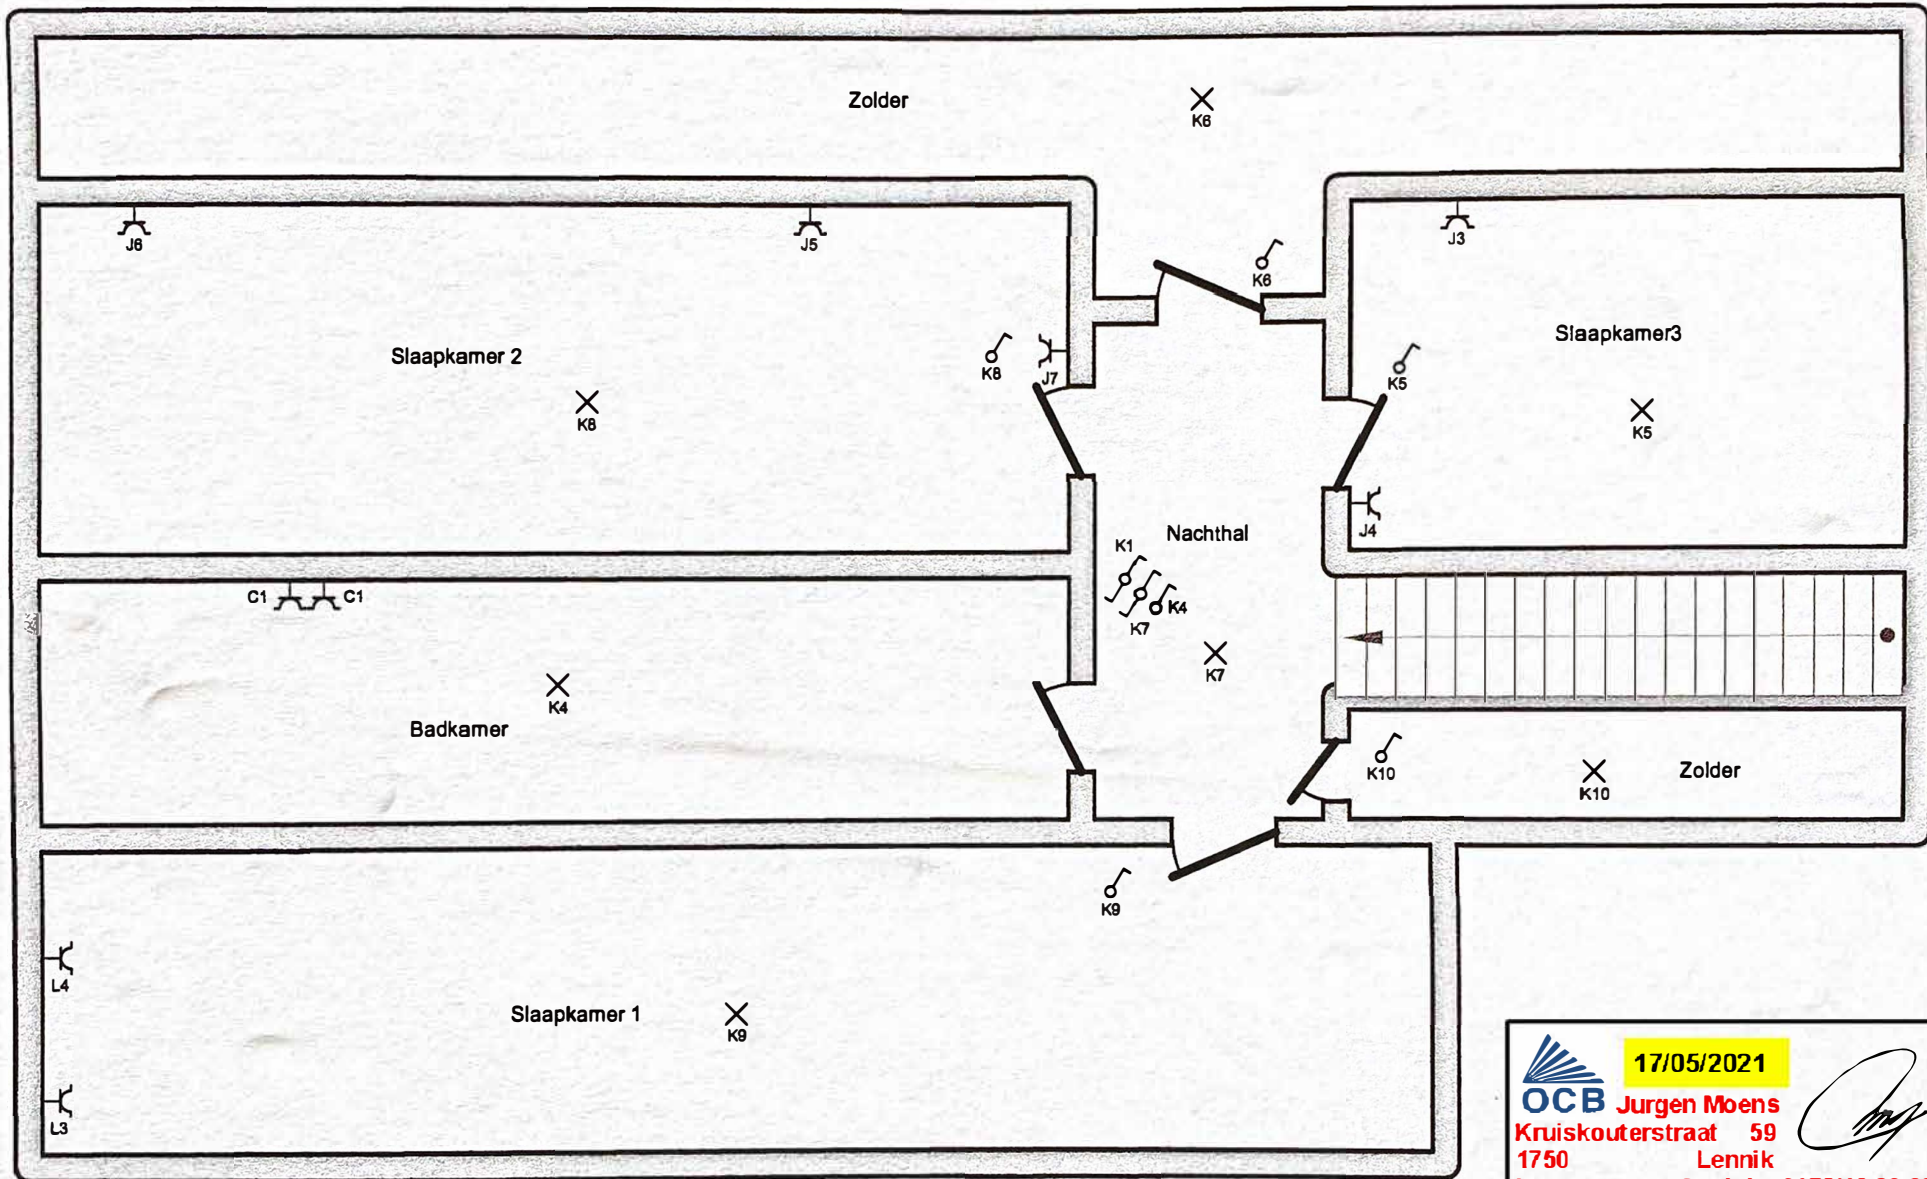


**17/05/2021**  
**Jurgen Moens**  
 Kruiskouterstraat 59  
 1750 Lennik  
 jurgen.moens@ocb.be 0475/45.23.82




**Erkend Organisme**  
 O.C.B. vzw Moens Jurgen  
 Koningin Astridlaan  
 2550 Kontich  
 BE0404.312.034

**Plaats van de elektrische installatie**  
 Watermolenstraat  
 105 9500  
 Geraardsbergen

**Installateur**  
 Elektriciteitswerken Mathys  
 Groteweg 366  
 9500 Overboelare  
 GSM: 0475 68 79 38  
 e-mail: sven.mathys@hotmail.com  
 BTW BE 0865.085.887

**p. 4/5**  
**Situatieschema**  
 2 x 230V ~ 50Hz

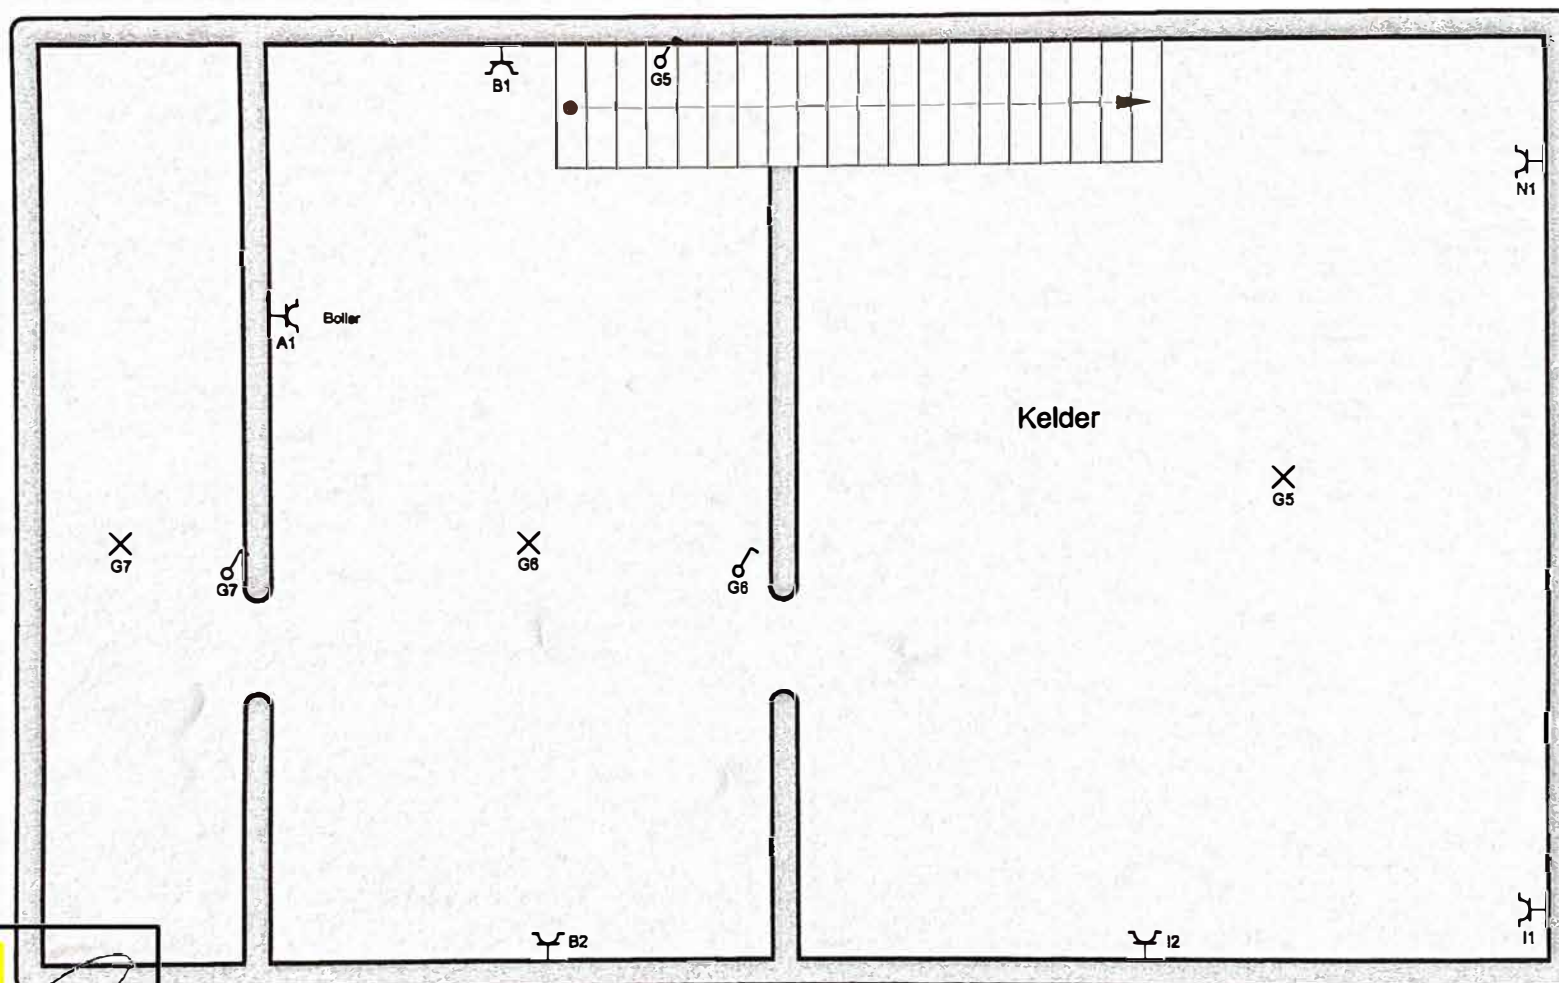


**17/05/2021**  
**OCB Jurgen Moens**  
 Kruiskouterstraat 59  
 1750 Lennik  
 jurgen.moens@ocb.be 0475/45.23.82

**Erkend Organisme**  
 O.C.B. vzw Moens Jurgen  
 Koningin Astridlaan  
 2550 Kontich  
 BE0404.312.034

**Plaats van de elektrische installatie**  
 Watermolenstraat  
 105 9500  
 Geraardsbergen

**Installateur**  
 Elektriciteitswerken Mathys  
 Groteweg 366  
 9500 Overboelare  
 GSM: 0475 68 79 38  
 e-mail: sven.mathys@hotmail.com  
 BTW BE 0865.085.887

**p. 5/5**  
**Situatieschema**  
 2 x 230V ~ 50Hz