



9

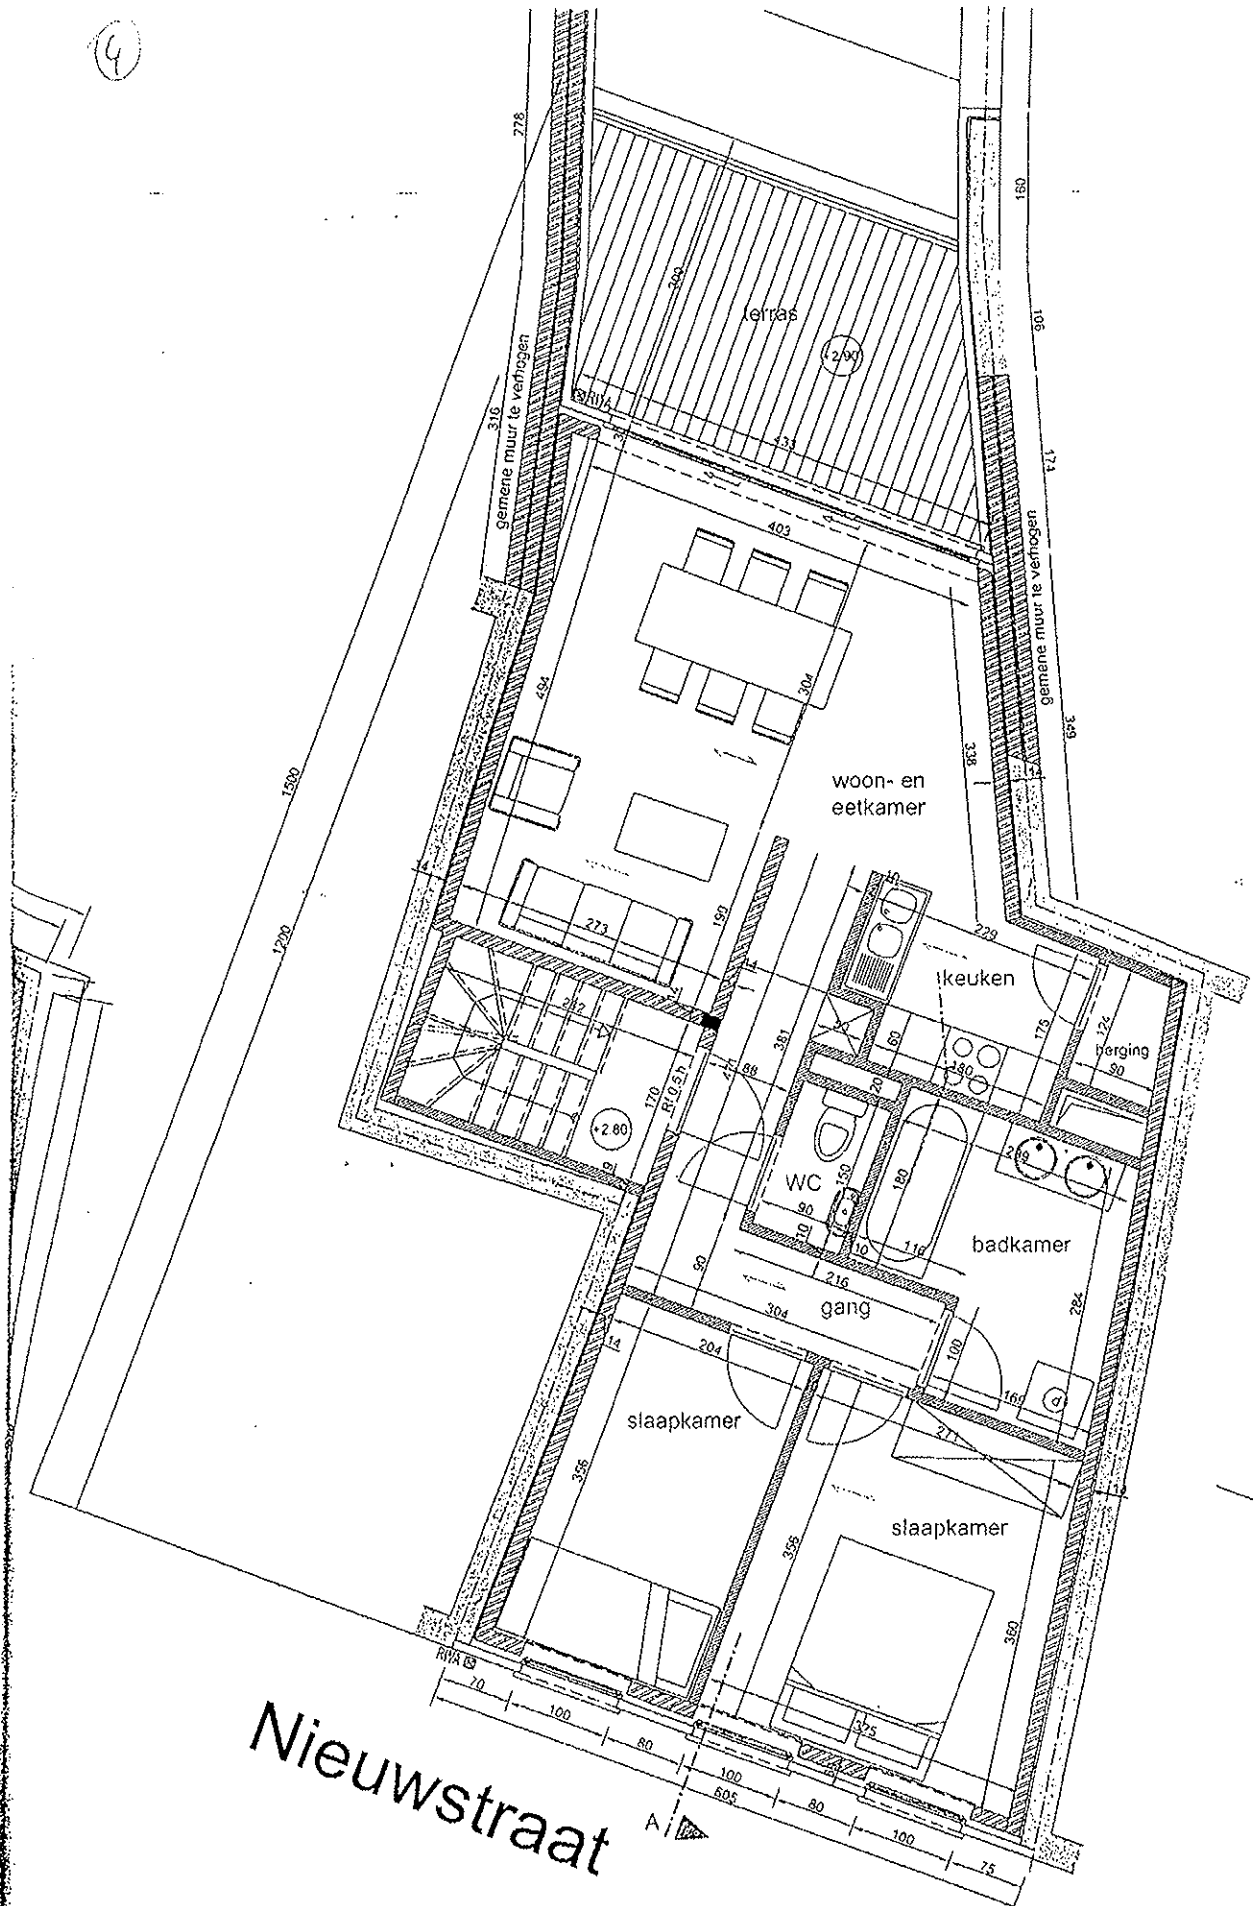

Nieuwstraat

EERSTE VERDIEPING  
NIEUWE TOESTAND  
4170

3

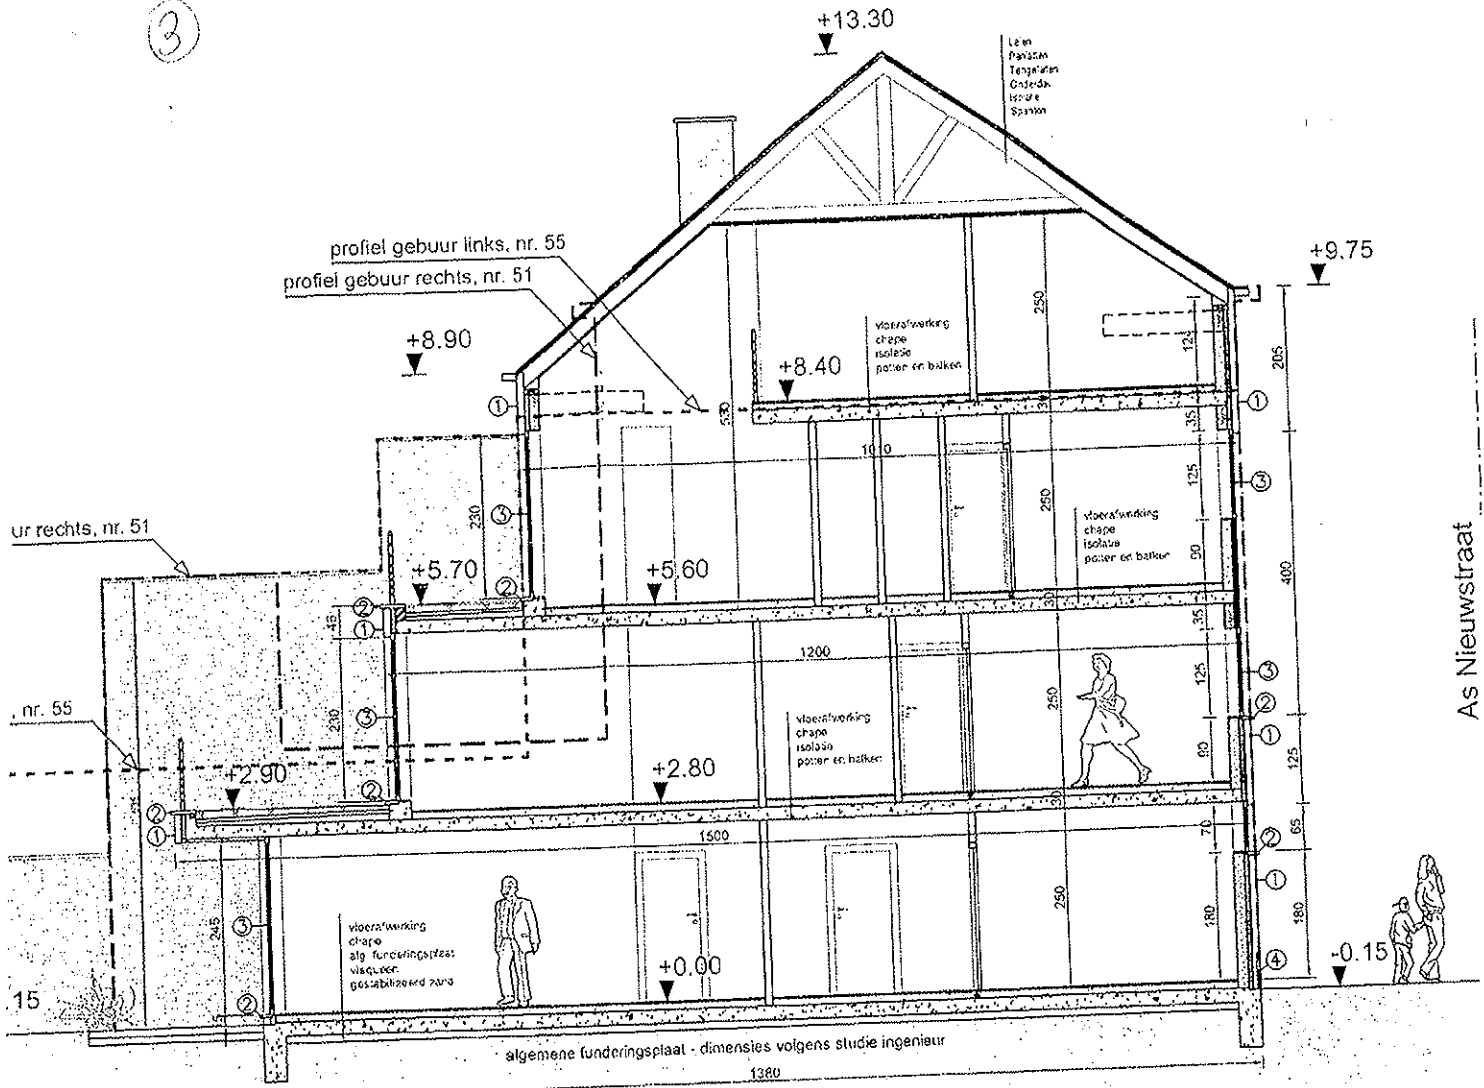

goedgekeurd

---

goedgekeurd

LEGENDE PLANNEN	
MATERIALEN	
-①	Gevelsteen - grijs
-②	Dorpel in blauwe hardsteen
-③	Aluminium buitenschrijnwerk - grijs
-④	Plint in blauwe hardsteen
-⑤	Dakbedekking: leien - zwart
BRANDPREVENTIE : UITVOERD KB 19/12/97 - BIJLAGE 2: LAGE VENTILATIE : UITVOERING CO	