

# Buizemontstraat 41 9500 Geraardsbergen

## Bestaande situatie

Dit betreft een gesloten bebouwing.


Vanaf een klokput vertrekt er een leiding, neemt een andere klokput en de standpijpen rw2 en rw3 mee op, naar de leiding komende van de buur nr. 39 richting de achterliggende beek. De standpijp rwi1 vloeit ter plaatse uit. Vanaf alle dwa van de woning vertrekt er een leiding, neemt de wc's mee op, naar de straat.

Foto 1



Foto 2



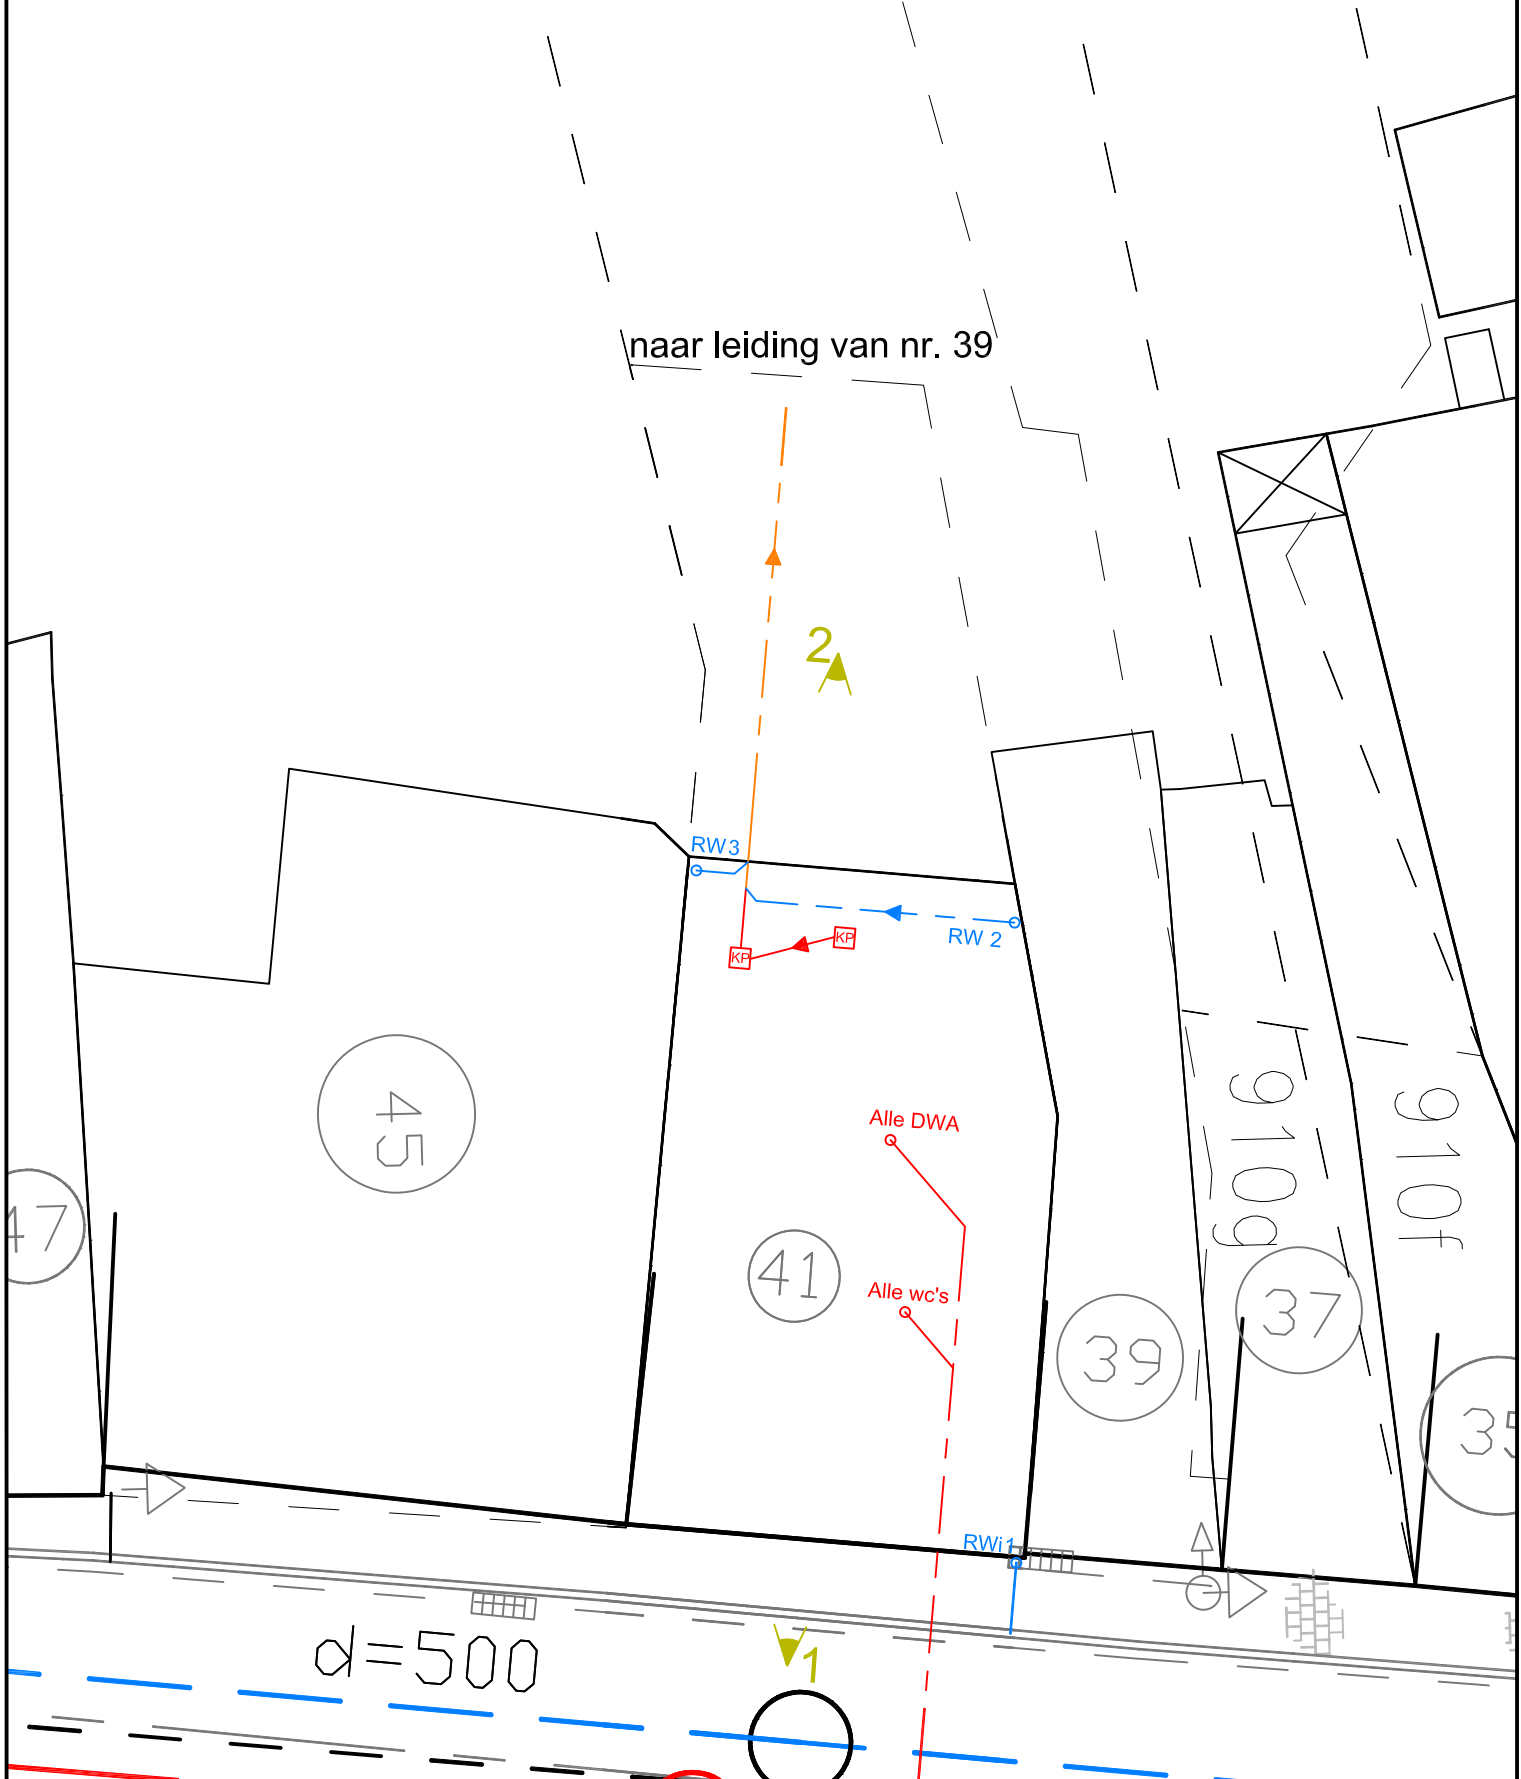

### Legende

- Bestaande toestand gebouwen benaderd
- Bestaande toestand kadastrale grenzen benaderd
- Afbakening verharding
- Regenwater afvoer
- Afvalwater afvoer
- Bestaande leiding Regenwater afvoer
- Bestaande leiding Afvalwater afvoer
- Bestaande leiding Gemengd water afvoer
- Bestaande put Regenwater
- Bestaande put Afvalwater
- Bestaande put Gemengd water

### Verhardingen

- |                   |                |           |           |
|-------------------|----------------|-----------|-----------|
| asfalt            | tegels         | onverhard | onverhard |
| beton             | steenslag      | hout      | hout      |
| dolomiet          | perk           | bos       | bos       |
| kasseien          | gras           |           |           |
| betonstraatstenen | bodembedekkers |           |           |



**Afkoppeling privé**

Bestaande toestand Proj. 94.478AH

**buizemontstraat 41**

9500 Geraardsbergen Schaal: 1/150