

Nr 0141

CONTROLEVERSLAG VAN EEN ELEKTRISCHE LS EN ZLS INSTALLATIE

Verslag nr.: 49/15-12-18/05	Verantwoordelijke voor de uitvoering van het werk (Naam - Voornaam): Rudi Van Der Gucht
Datum van onderzoek: 18/12/15	BTW nr. / I.K. nr.: 0592421723
Eigenaar Naam	Adres installatie: Wijnopstekenweg 1022 B Schiedam
Adres: Wijnopstekenweg 1022 B Schiedam	

1) **REFERENTIES:** AREI - interne procedure : CHECK-LIST-INS -E-10

2) **SOORT CONTROLE:**

- Controle vóór het onder spanning zetten van een huishoudelijke LS en ZLS-installatie.
- Controlebezoek van een huishoudelijke LS en ZLS installatie voor verzwaring van het vermogen op het openbaar distributienet.

3) **INSTALLATIE :**

- Wooneenheid Gemeenschappelijke delen Anderen:, volgens het: Art.86 Art.87 van het AREI.
- Verdeler: Condis Aansluiting volgens kablering van het bord: Spanning: 230V.0.2 V.
- Voeding van het hoofdbord: 1 X 1 mm². Beveiliging aansluiting: 25 A. (In max. te voorzien)
- Voedingskolom: 4 X 10 mm². Algemeen lastschakelaar: 40 A.
- Aantal borden: 7 Aantal eindkringen: 16. R_E = 3,8 Ω R_{IGEN} = 5,4 MΩ.
- Soort aarding: Ius piketten -

Differentieel	I _n en A	I _{cc} en kA	I _Δ en A	Beschermde kringen	I _n in A	I _{cc} in kA	I _Δ in A	Beschermde kringen	I _n in A	I _{cc} in kA	I _Δ in A	Beschermde kringen
	40	3	0,5	11/15								
	40	3	0,5	MSP								

4) **BESCHRIJVING VAN DE INSTALLATIE :**

Kringen	Beveiligingen	Doorsnede	Kringen	Beveiligingen	Doorsnede
	2x 16A				

5) **GEBREKEN:**

geen

6) **NOTA'S :**

- De algemene differentieel : was reeds verzegeld mocht niet verzegeld worden werd verzegeld
- is onverzegelbaar geen differentieel
- De schema's: werden ondertekend zijn niet ondertekend niet aanwezig
- Installatie: gas- en/of waterleiding sanitair: niet geplaatst op de dag van de controle.
- Equipotentiaal verbinding aanwezig maar niet aangesloten. Deze dienen te worden aangesloten bij de realisatie van de installatie.

7) **BESLUIT:**

- De installatie is conform.** Het volgende bezoek is te voorzien vóór: 18/12/2015
- De installatie is niet conform.** De nodige gevolgen om de vastgestelde inbreuken te doen verdwijnen (i/o) moeten zonder uitstel uitgevoerd worden, en moeten er de nodige maatregelen genomen worden, indien de installatie de dienst blijft verzekeren, dat er geen enkel gevaar bestaat voor personen en eigendommen.
- Binnen de termijn van één jaar vanaf heden, en indien deze tweede controle geweigerd wordt of in het geval van blijvende inbreuken, zal een kopie van dit verslag conform Art. 276.02 van het AREI aan de Administratie van Energie voor het toezicht op huishoudelijke elektrische installaties verstuurd worden.
- De resultaten van de controle laten niet toe de installatie conform te verklaren.** Een bijkomend onderzoek moet door hetzelfde organisme worden uitgevoerd om het dossier te vervolledigen. Dit document bekrachtigd niet het onder spanning zetten of de versterking van de bezochte installatie.

Nota : Alle informatie verkregen tijdens onze inspecties blijven vertrouwelijk.

Inspecteur (Naam en handtekening), V.D. Gucht

Datum afgifte, 18/12/15

De aanvrager (Naam en handtekening)

In opdracht van SOCOTEC BELGIUM VZW,


RAP/SOCOTEC/E01(nl)/0215 - V.12


10221003

18.12.2015


VAN DER GRACHT
SOCOTIC
Paul

1003

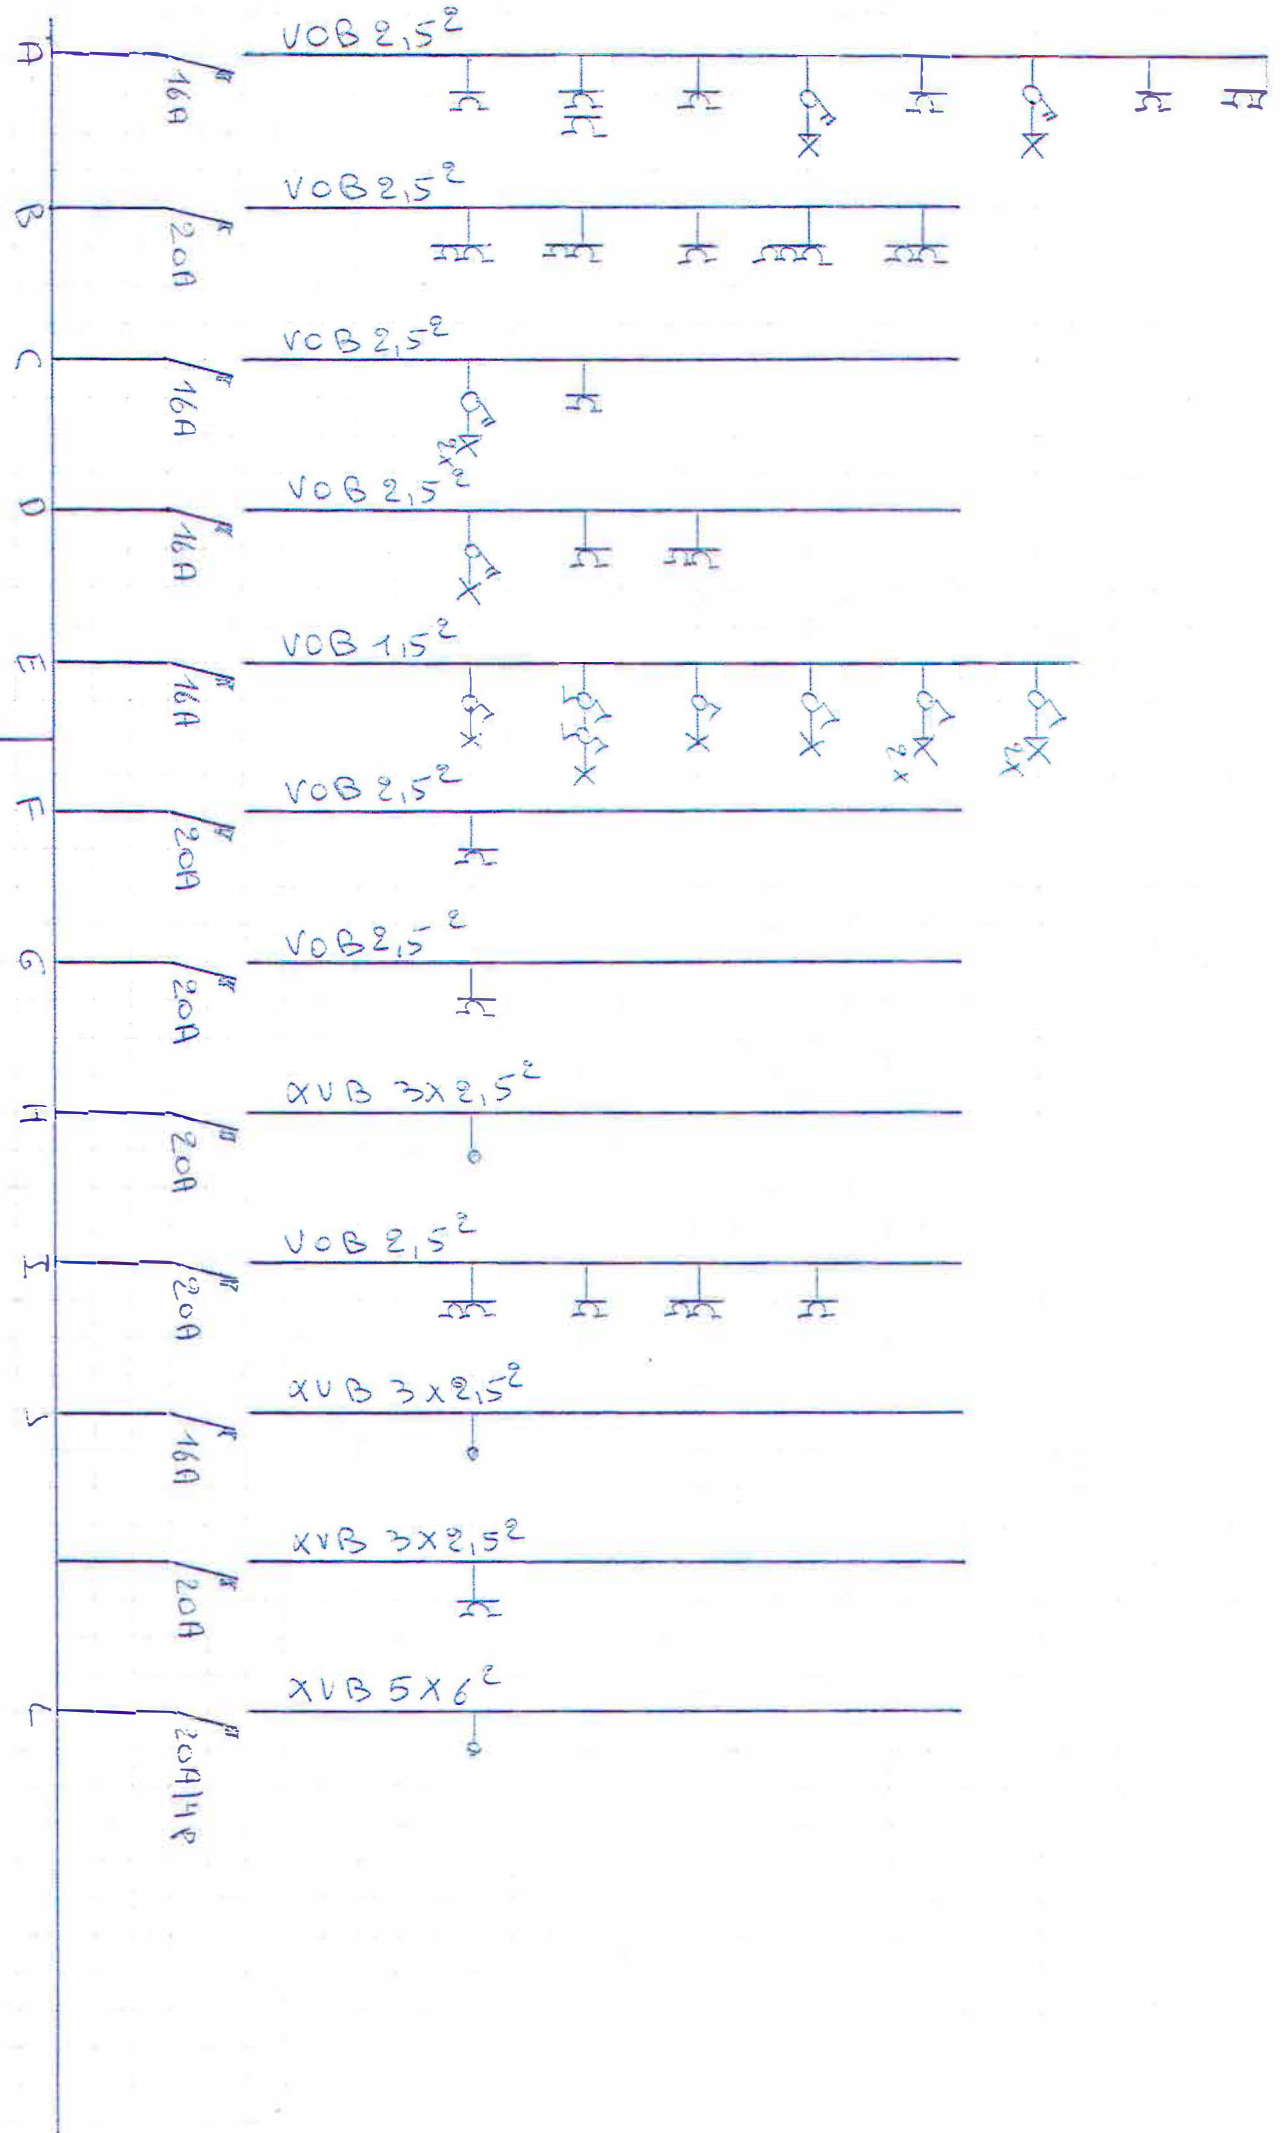

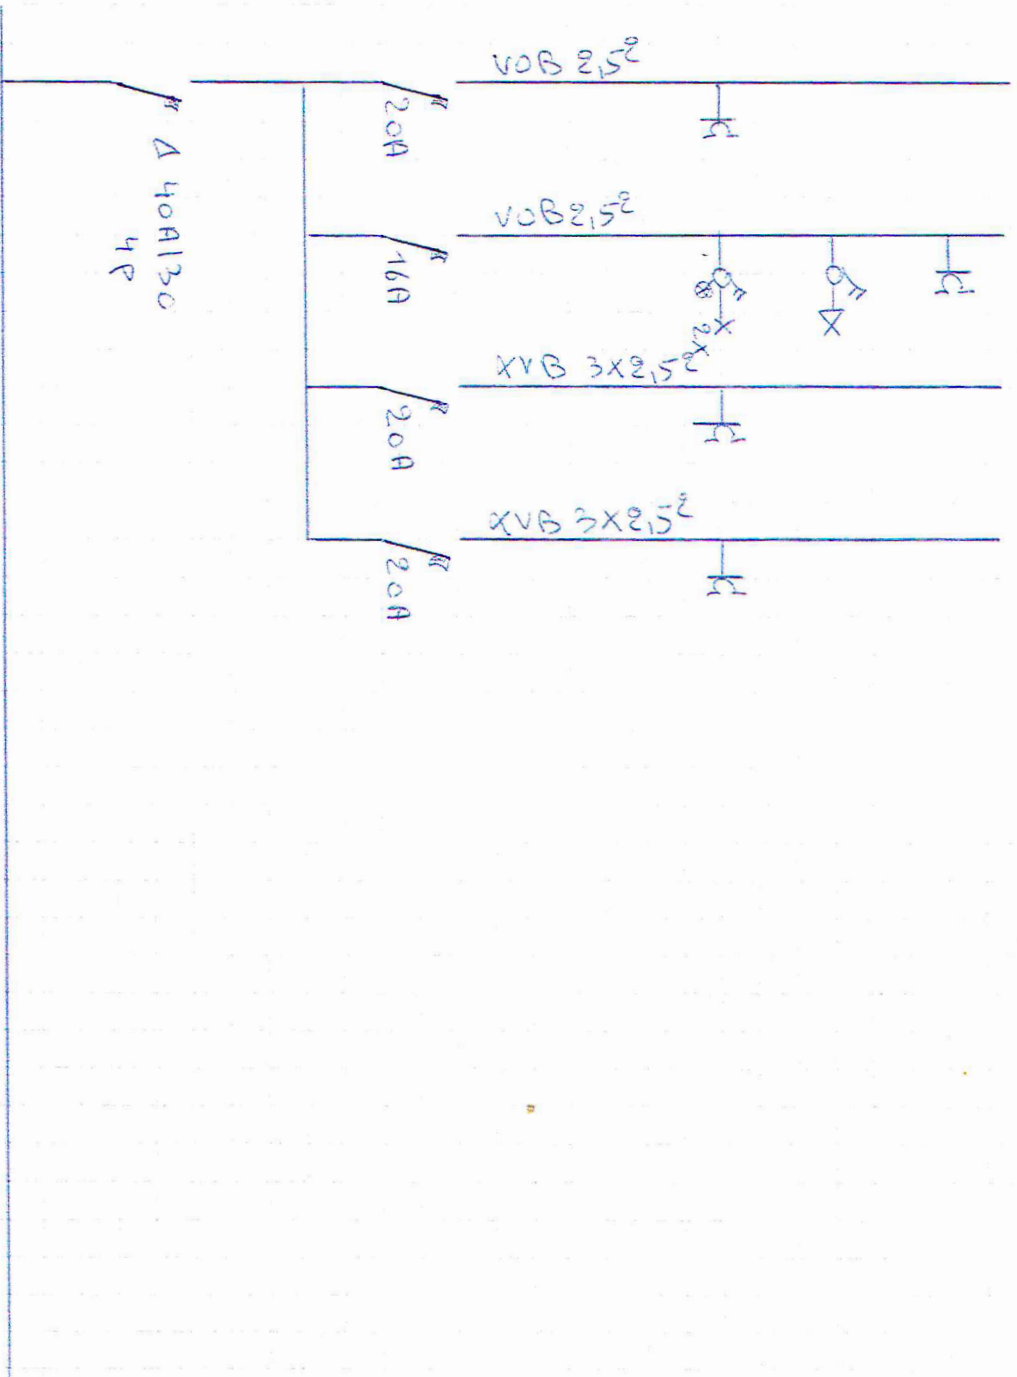

10221003




 VAN DER GRACHT

 Sports

 Paul

14 7 2015

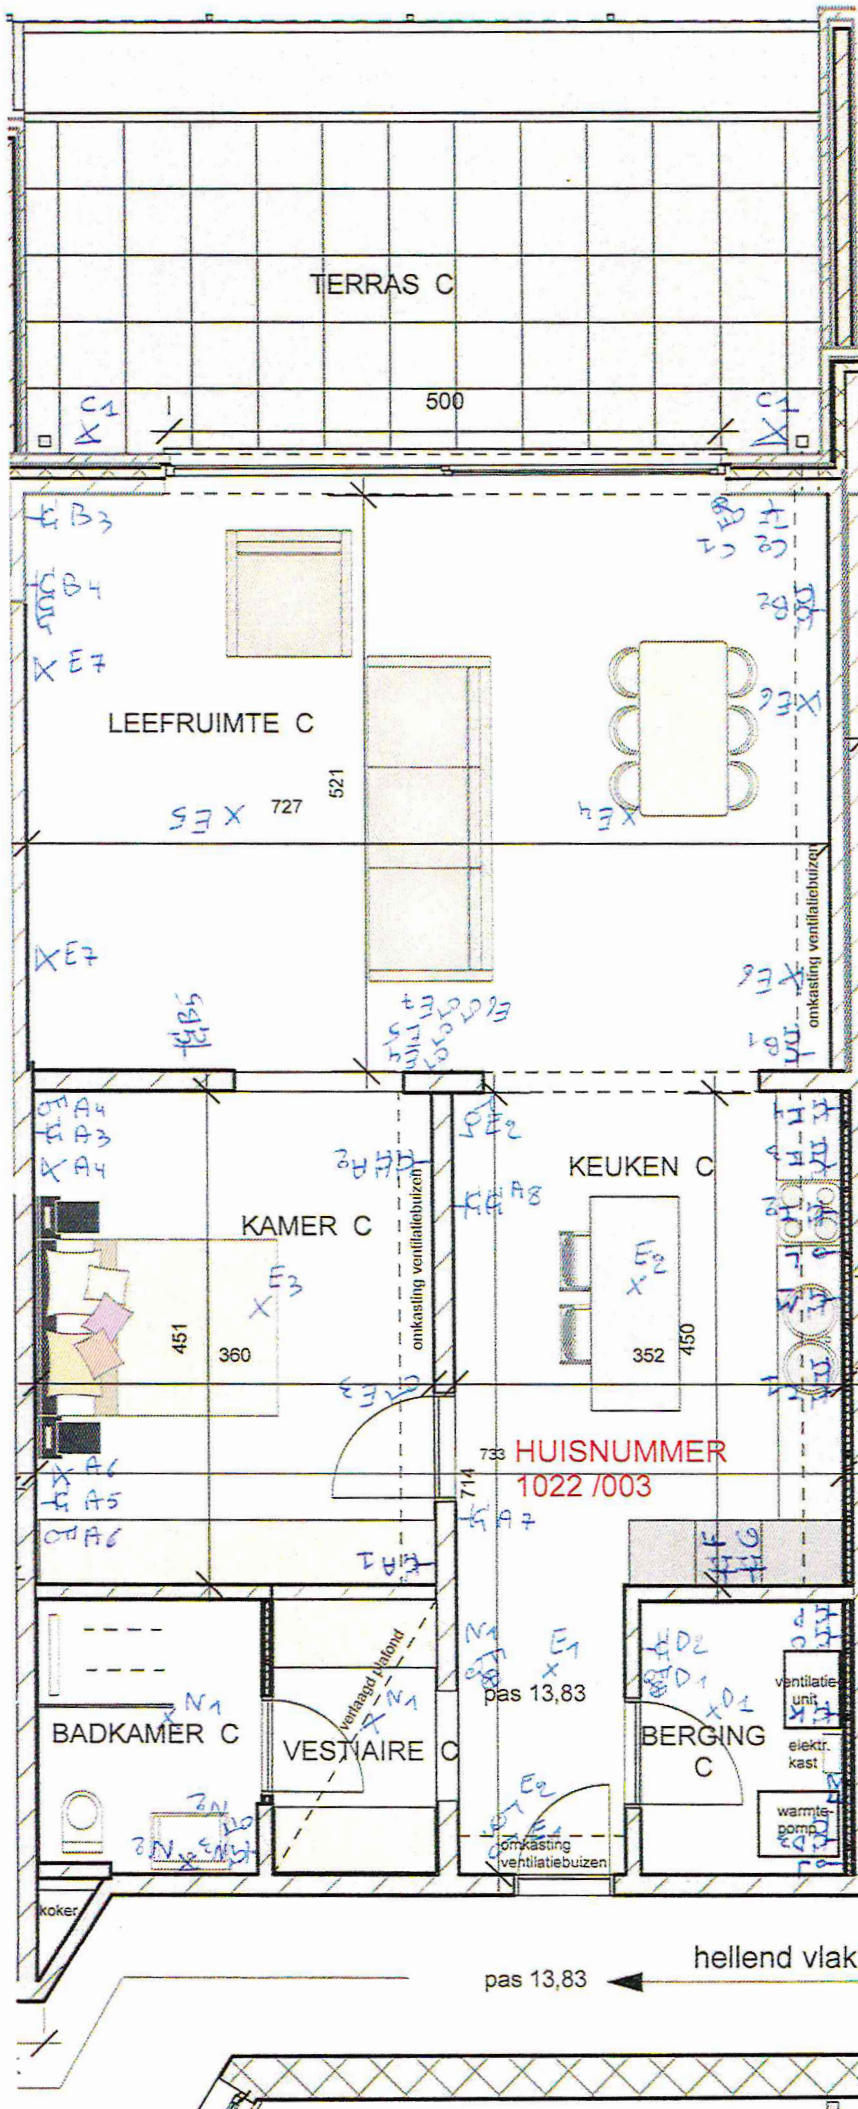

10.12.2015

VAN DER GRACHT
SOCOTEC
Paul