


STAD GERAARDSBERGEN
5de AFDELING (GOEFERDINGE)
SECTIE A - MOLENKOUTERKEN
Nrs 692y

Nieuwe toestand na splitsing

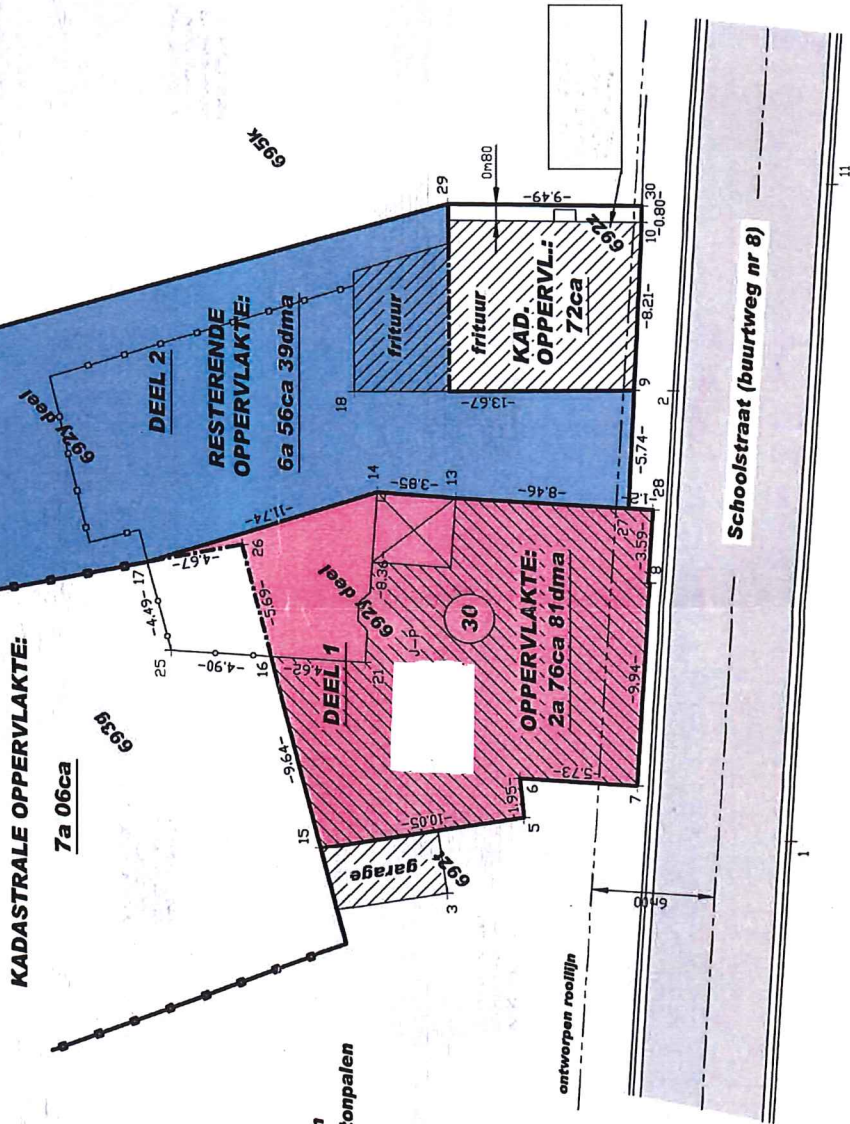

PLAN VAN OPMETING & SPLITSING

REF.: OPMI8677SIPHIMINS

SCHAAL: 1/250

03 FEBRUARI 2014