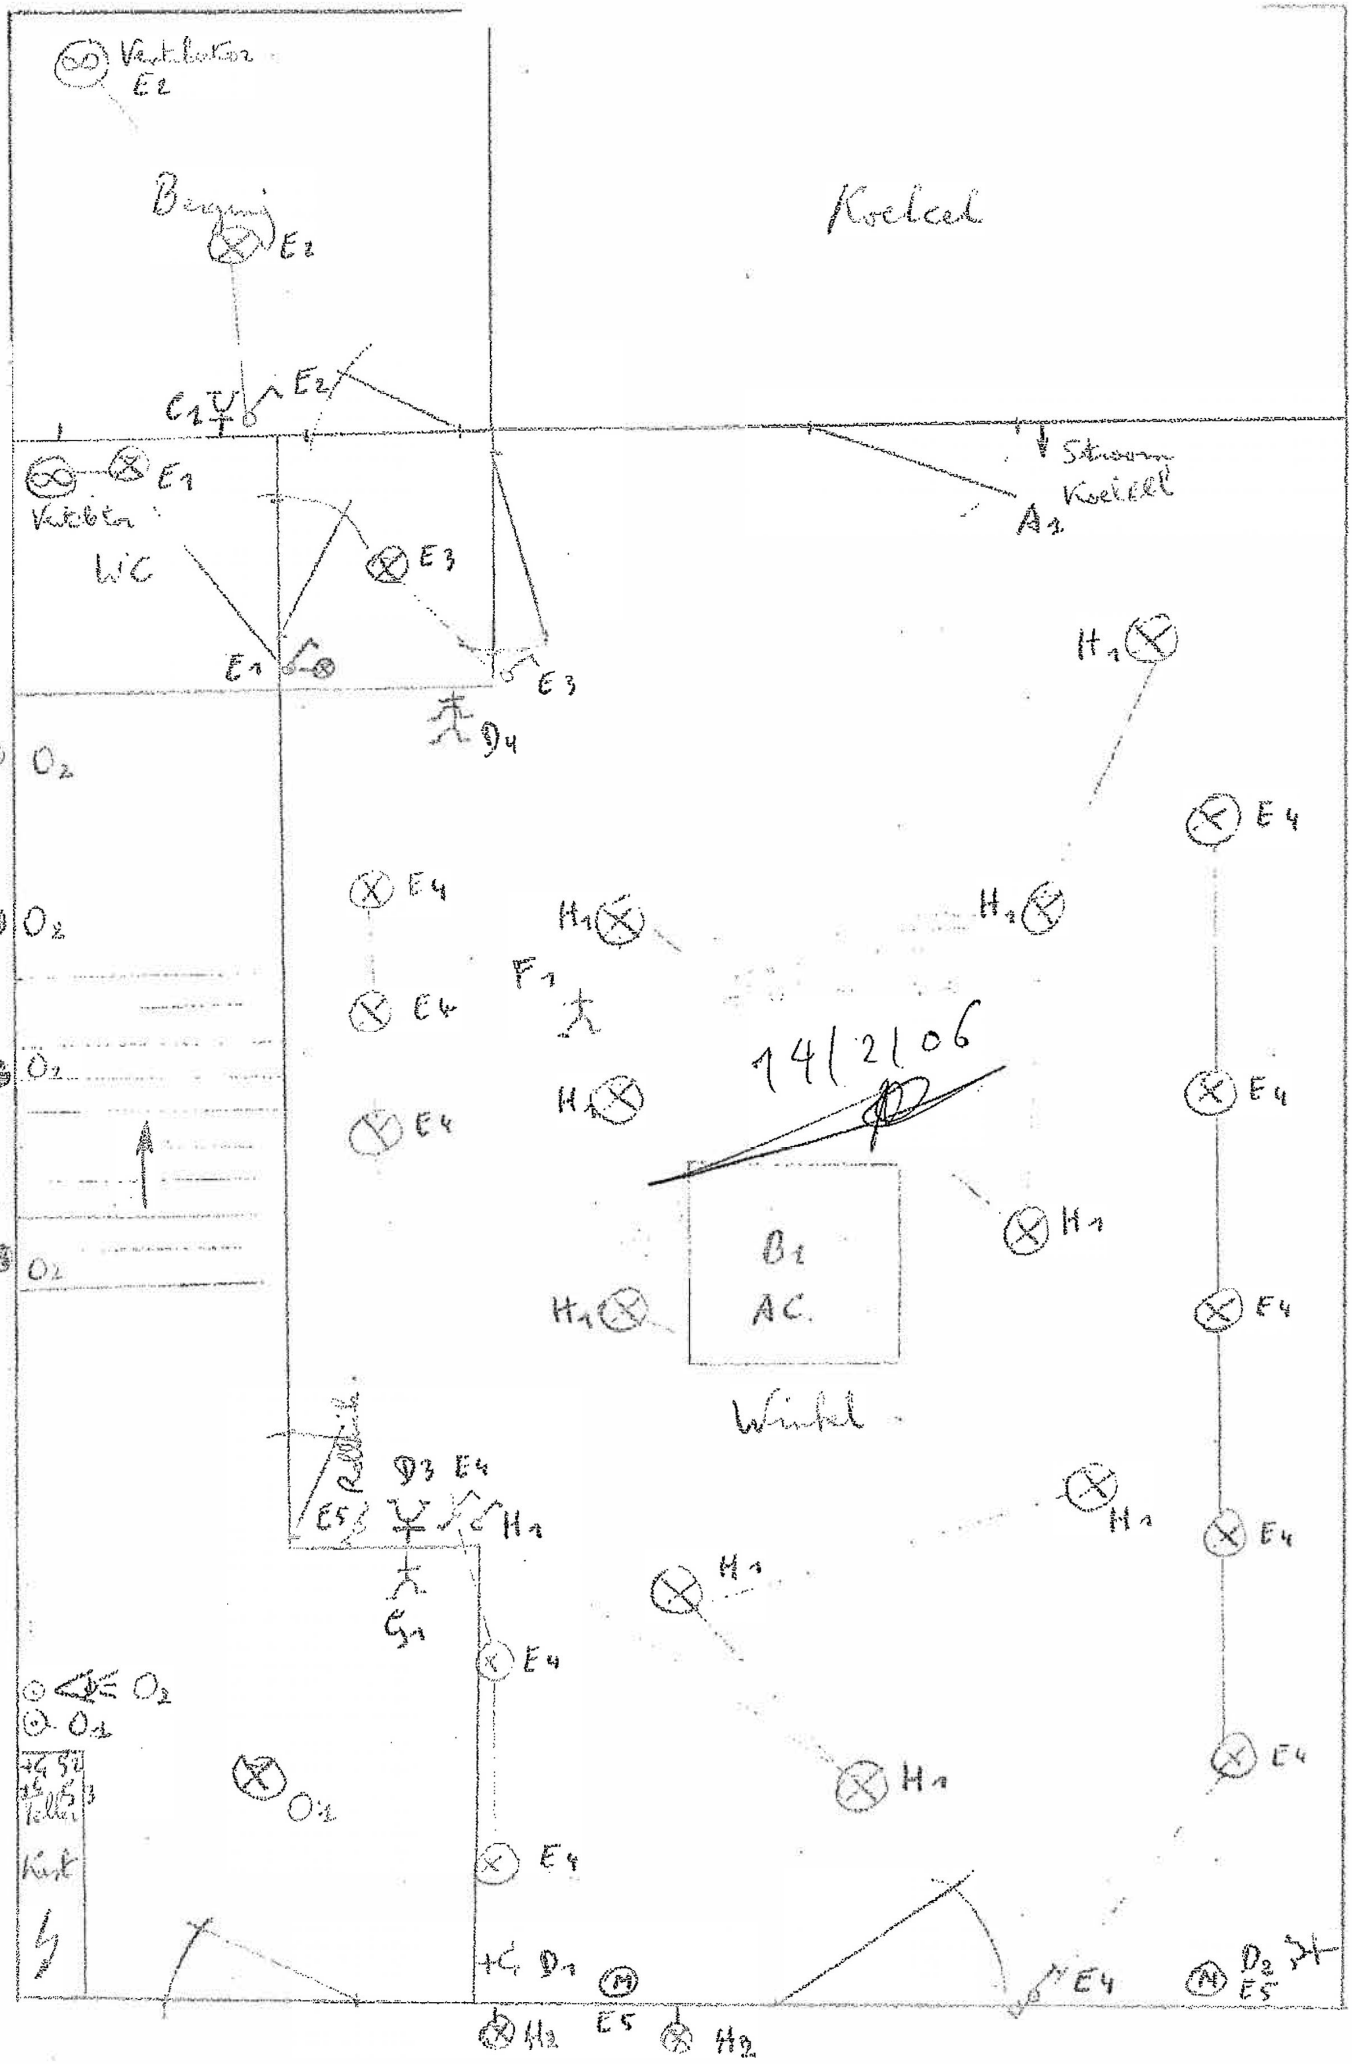
Ventilator
E2
Beamer
E2
C1
E2
Kueken
WC
E1
E3
E1
E3
D4
Koelcel
Stroom
Koelcel
A1
H1
E4
O2
F1
14/2/06
D1
AC.
Winkel
D3
E5
C1
G1
O2
Kast
D1
E5
H2
D2
E5

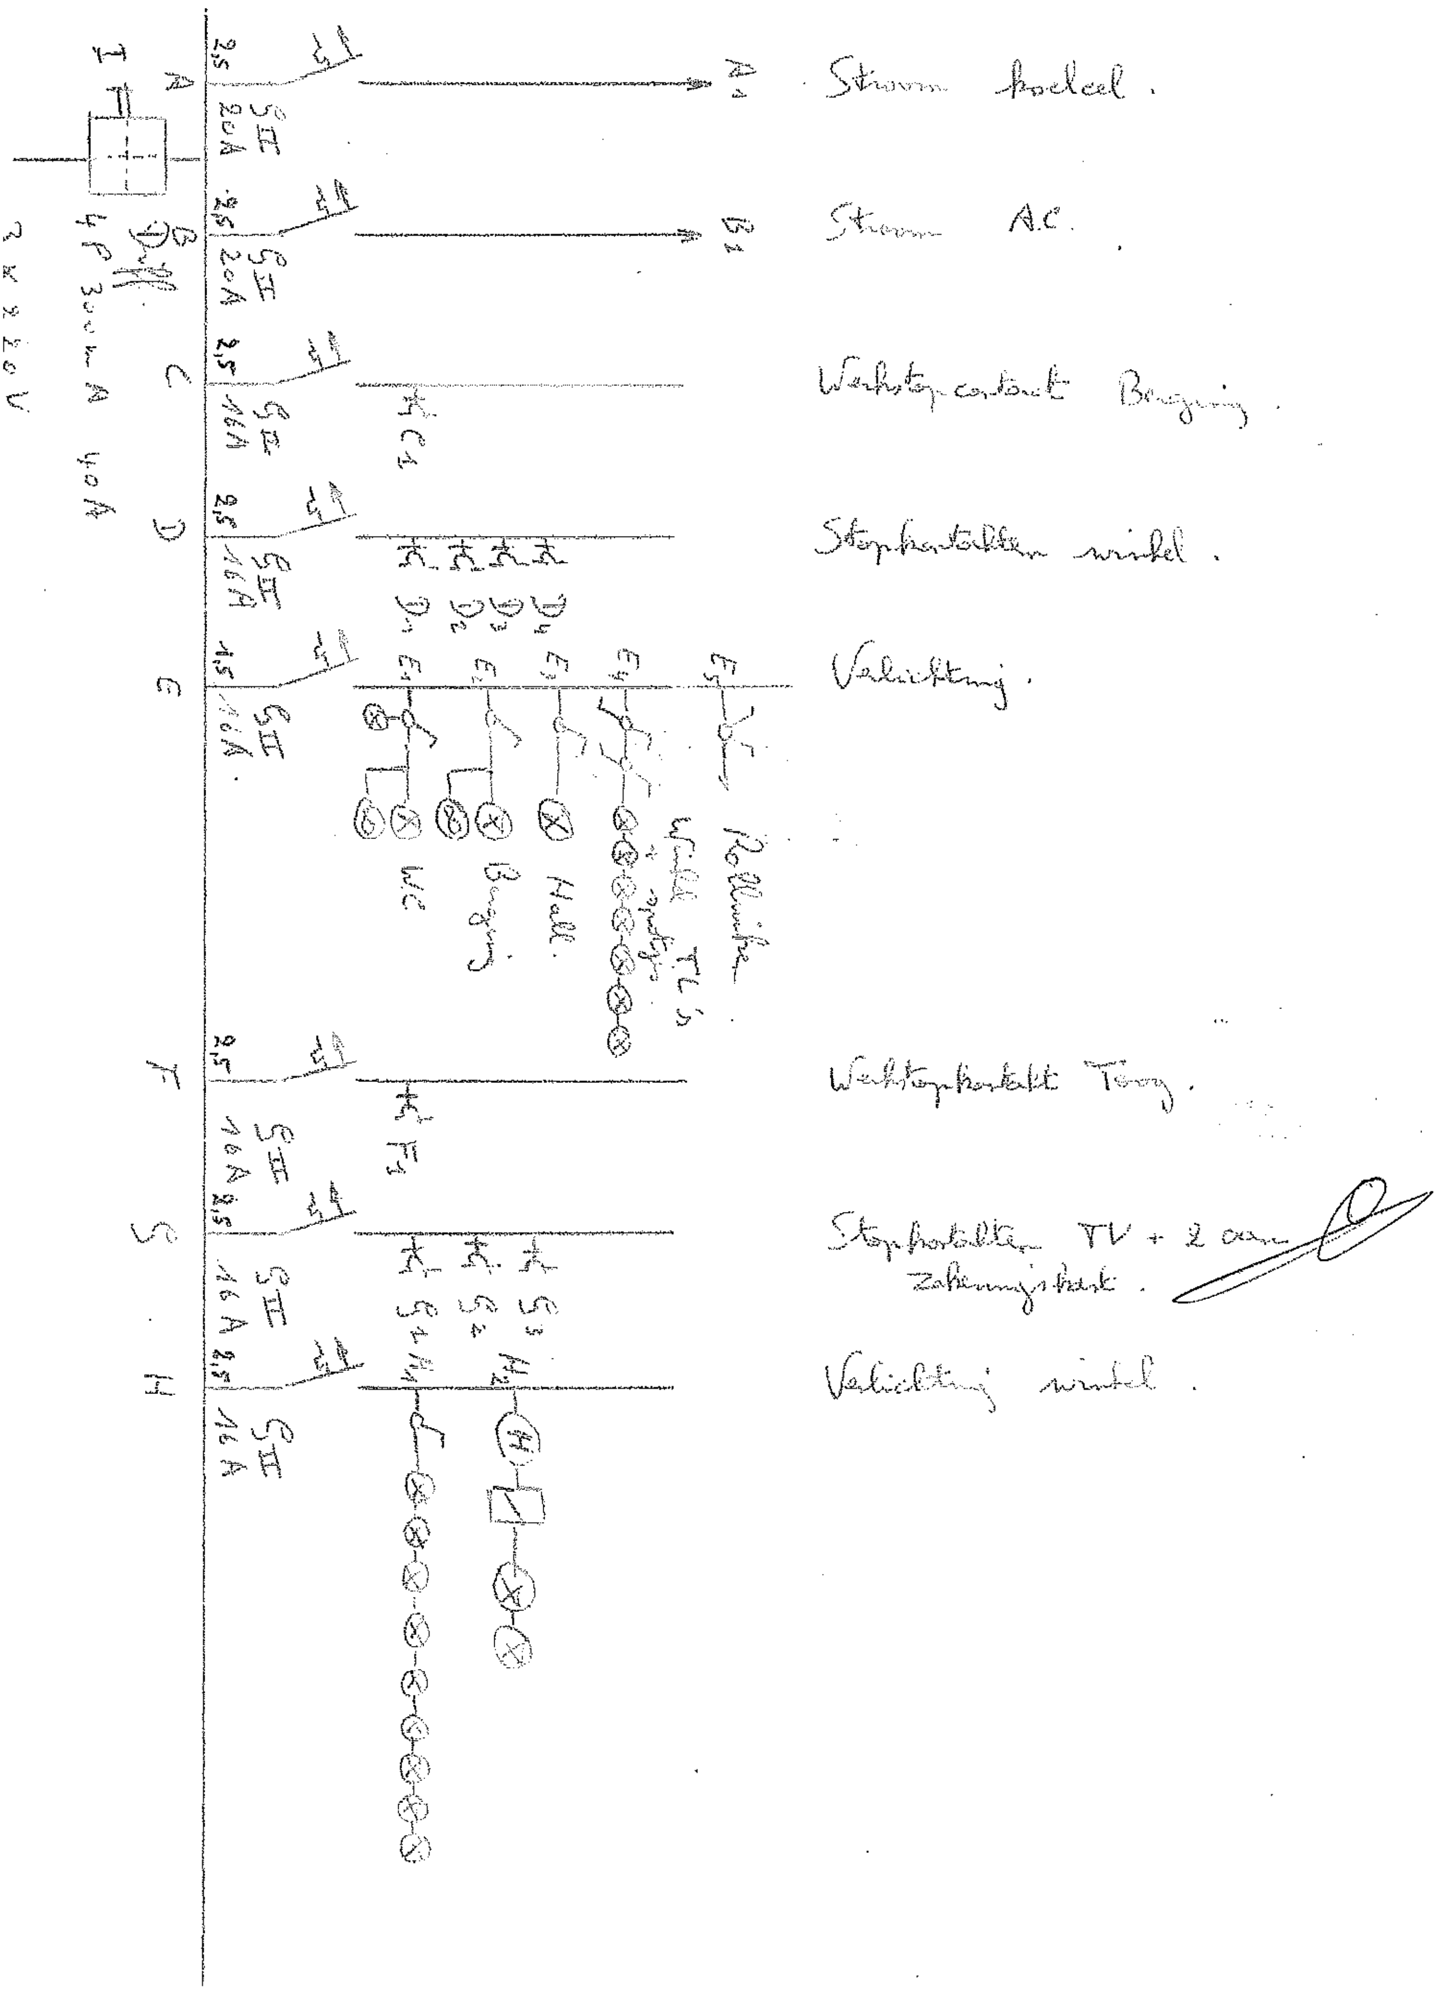

Stroom koelcel.
Stroom A.C.
Werkstopcontact Berging.
Stopkontakten winkel.
Verlichting.
Werkstopkontakt Toog.
Stopkontakten TV + 2 aan
Verlichting winkel.