



GENERALDIMONTE

KAAR 13


Appartement: 2/4

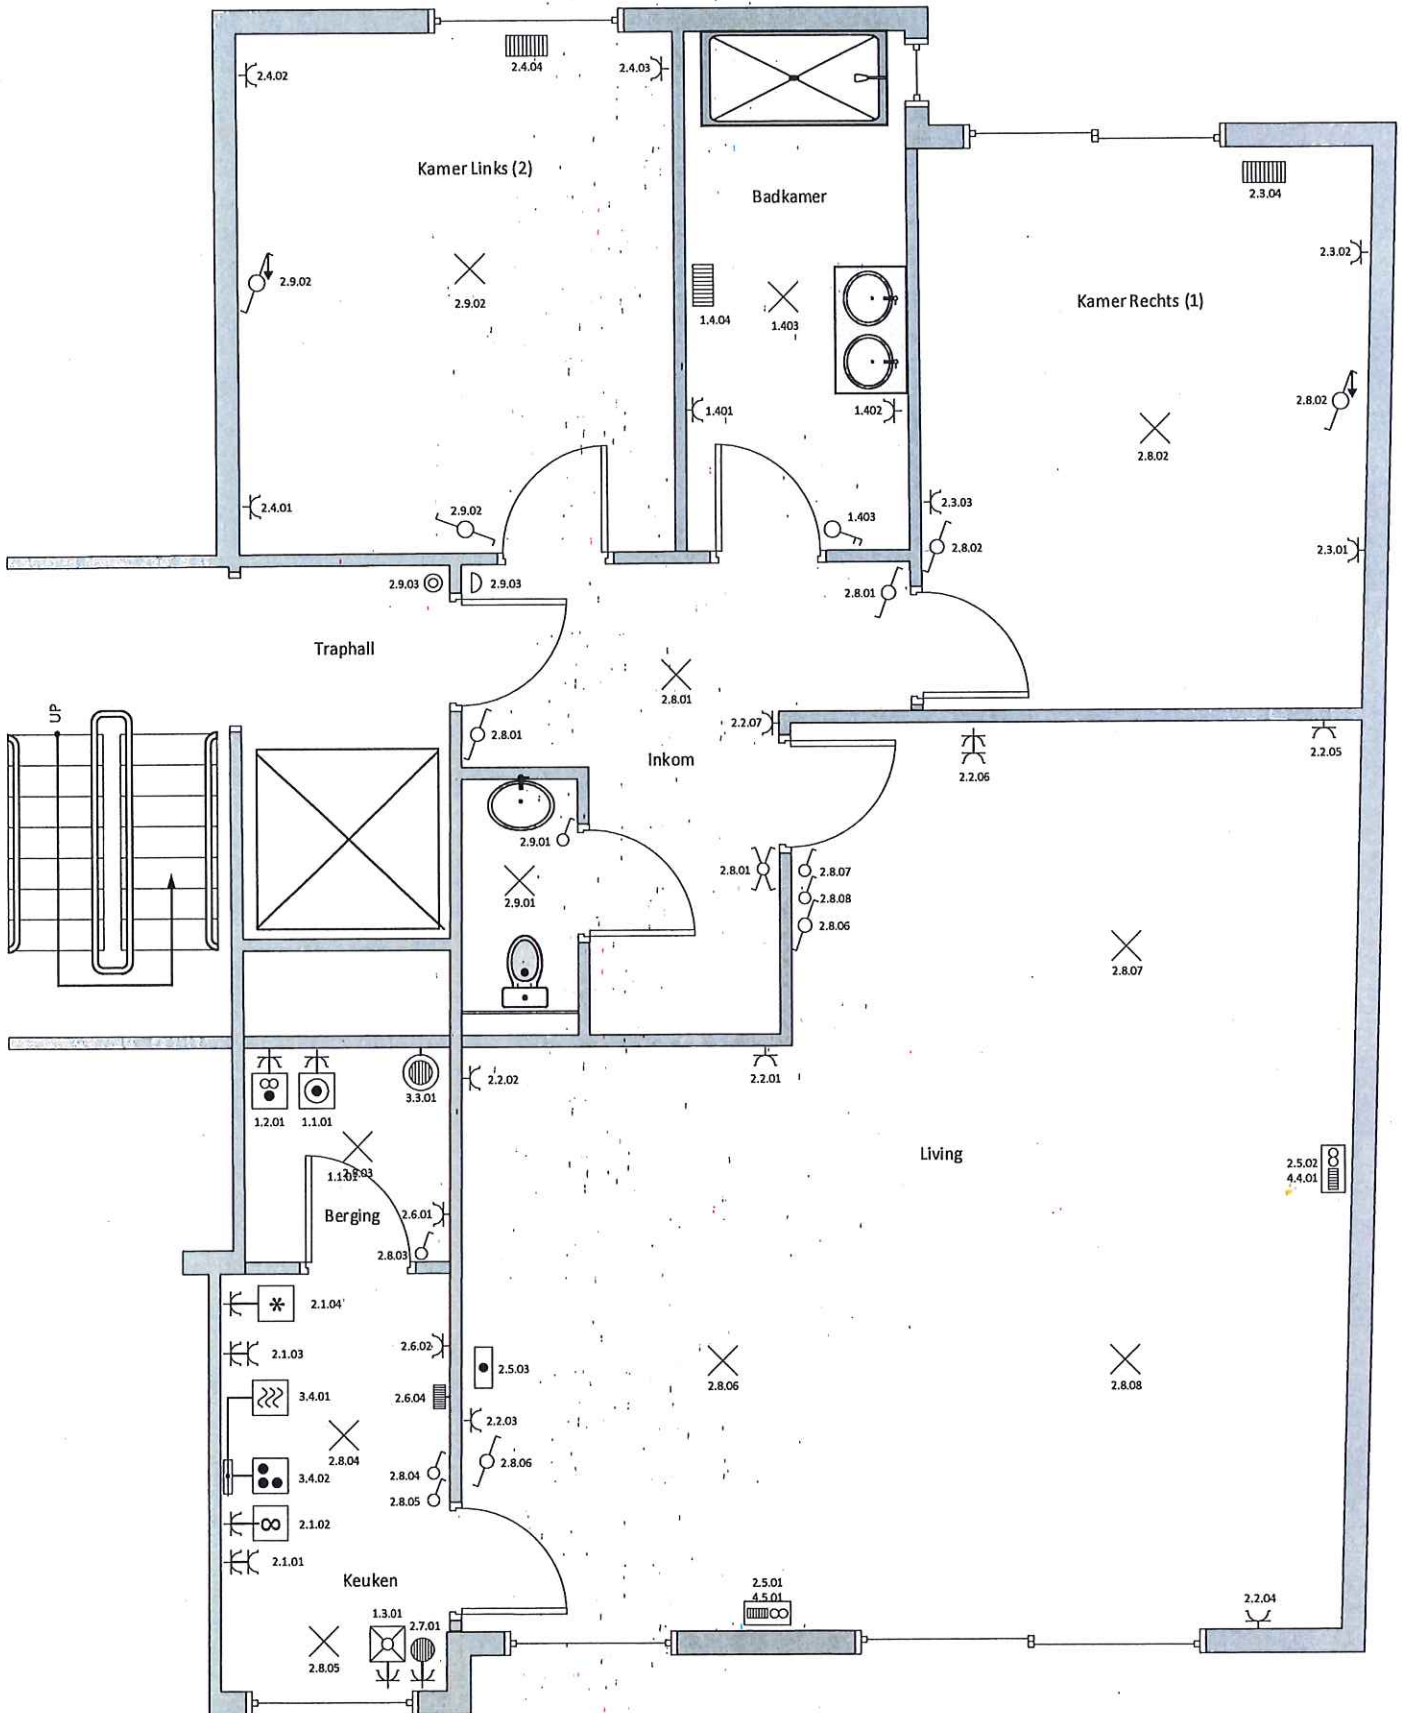

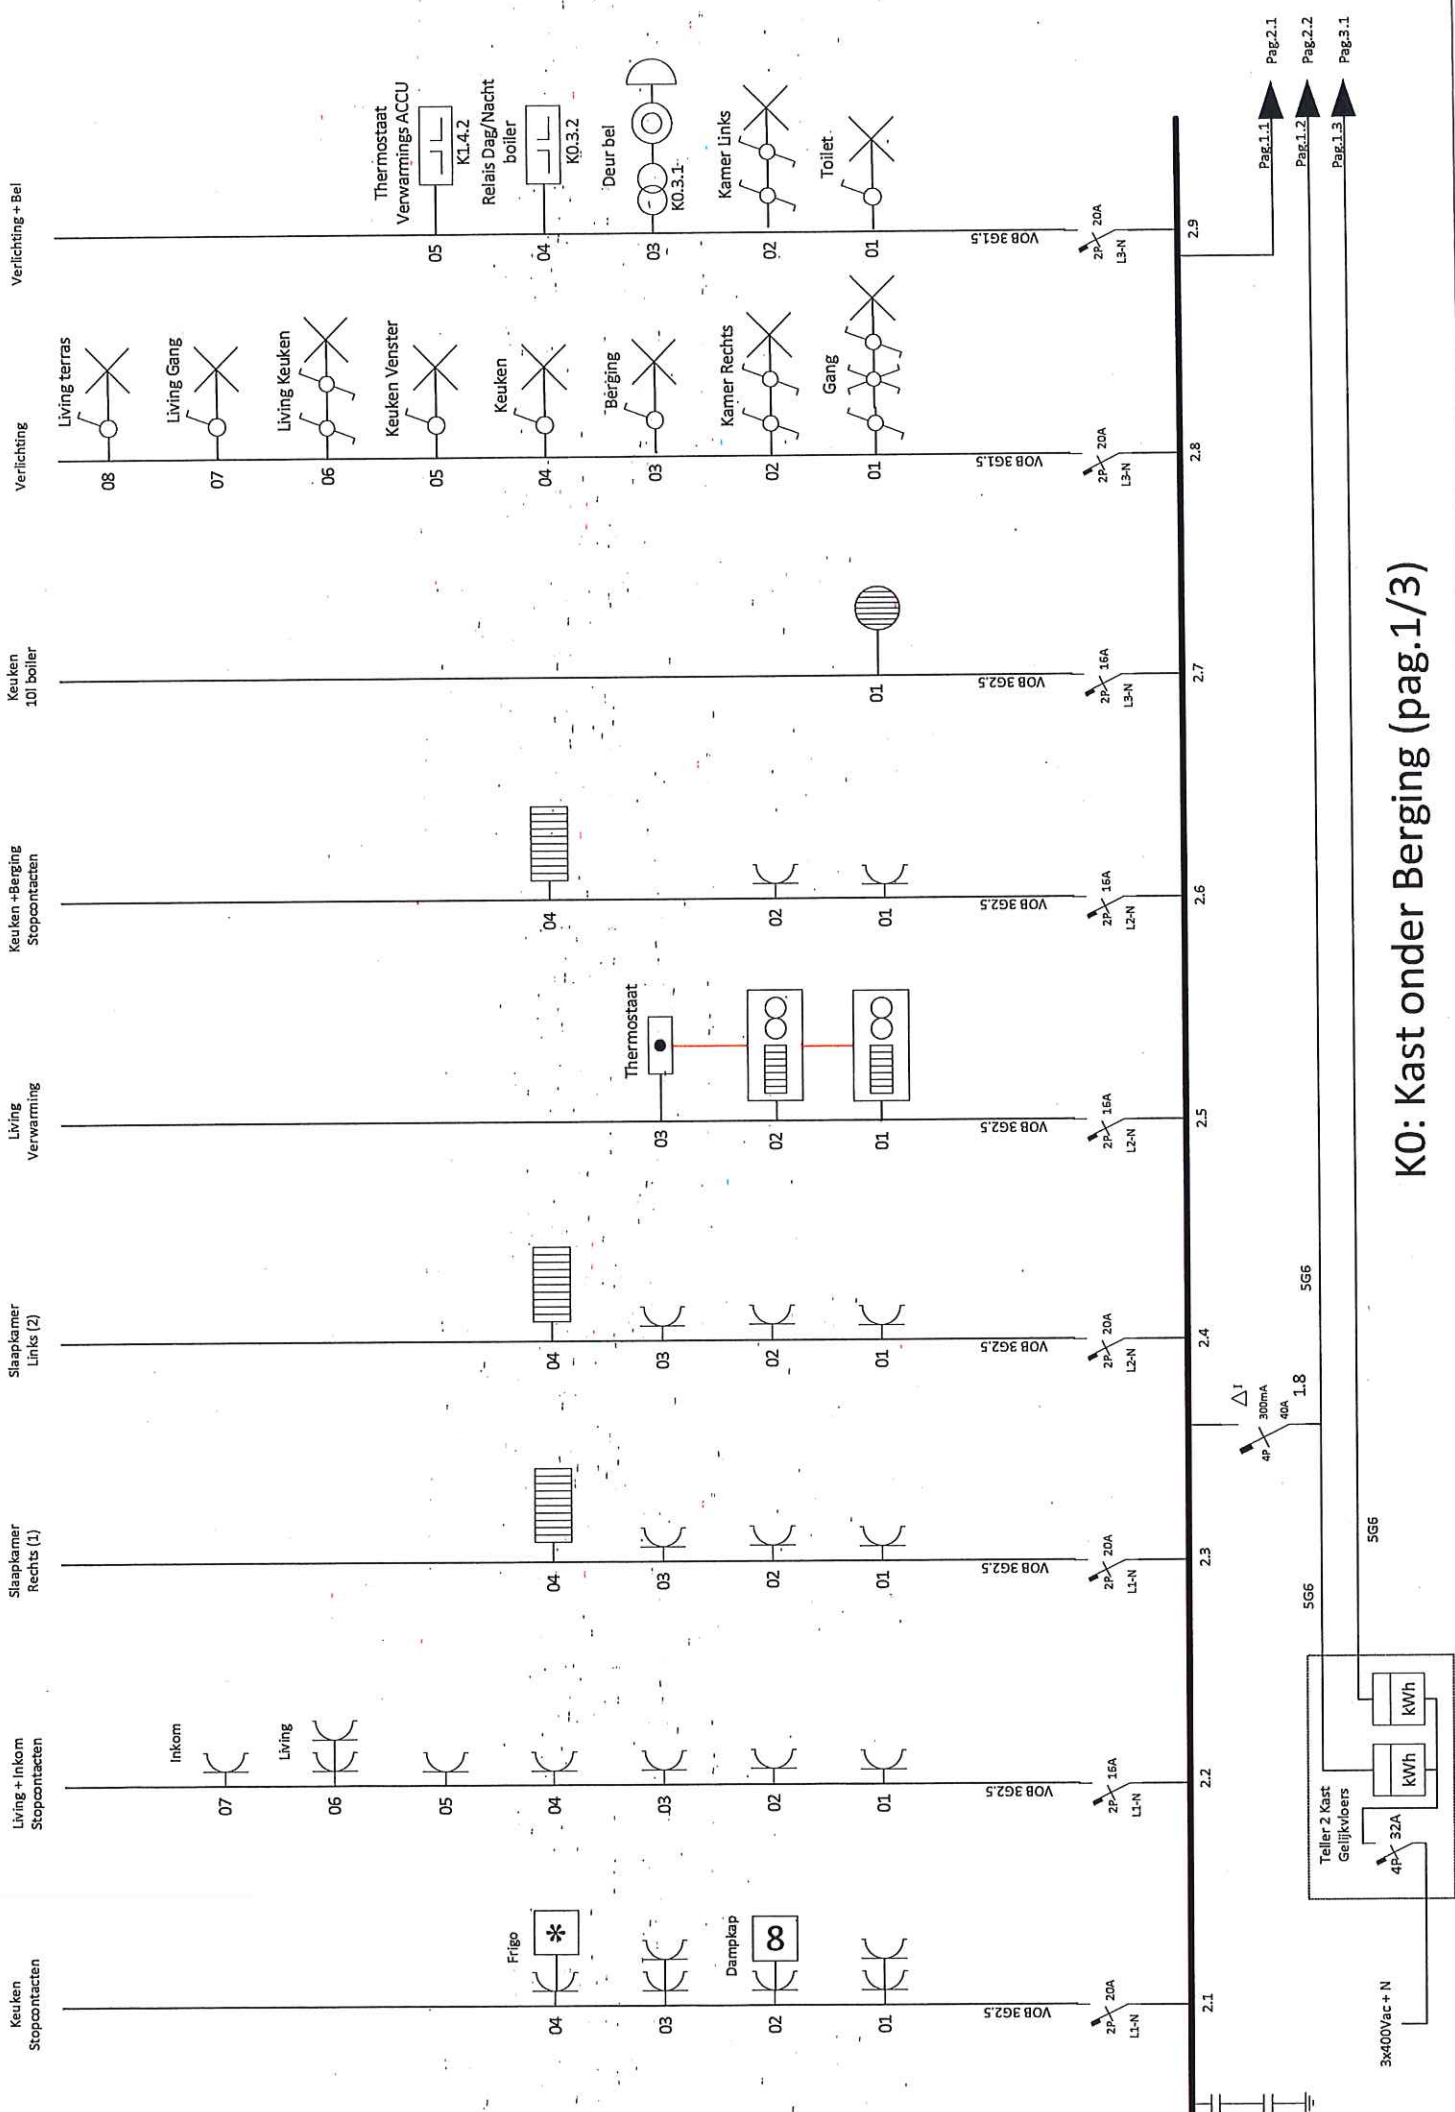

K0: Kast onder Berging (pag.1/3)

Pag.1.1
Pag.2.1
Pag.1.2
Pag.2.2
Pag.1.3
Pag.3.1

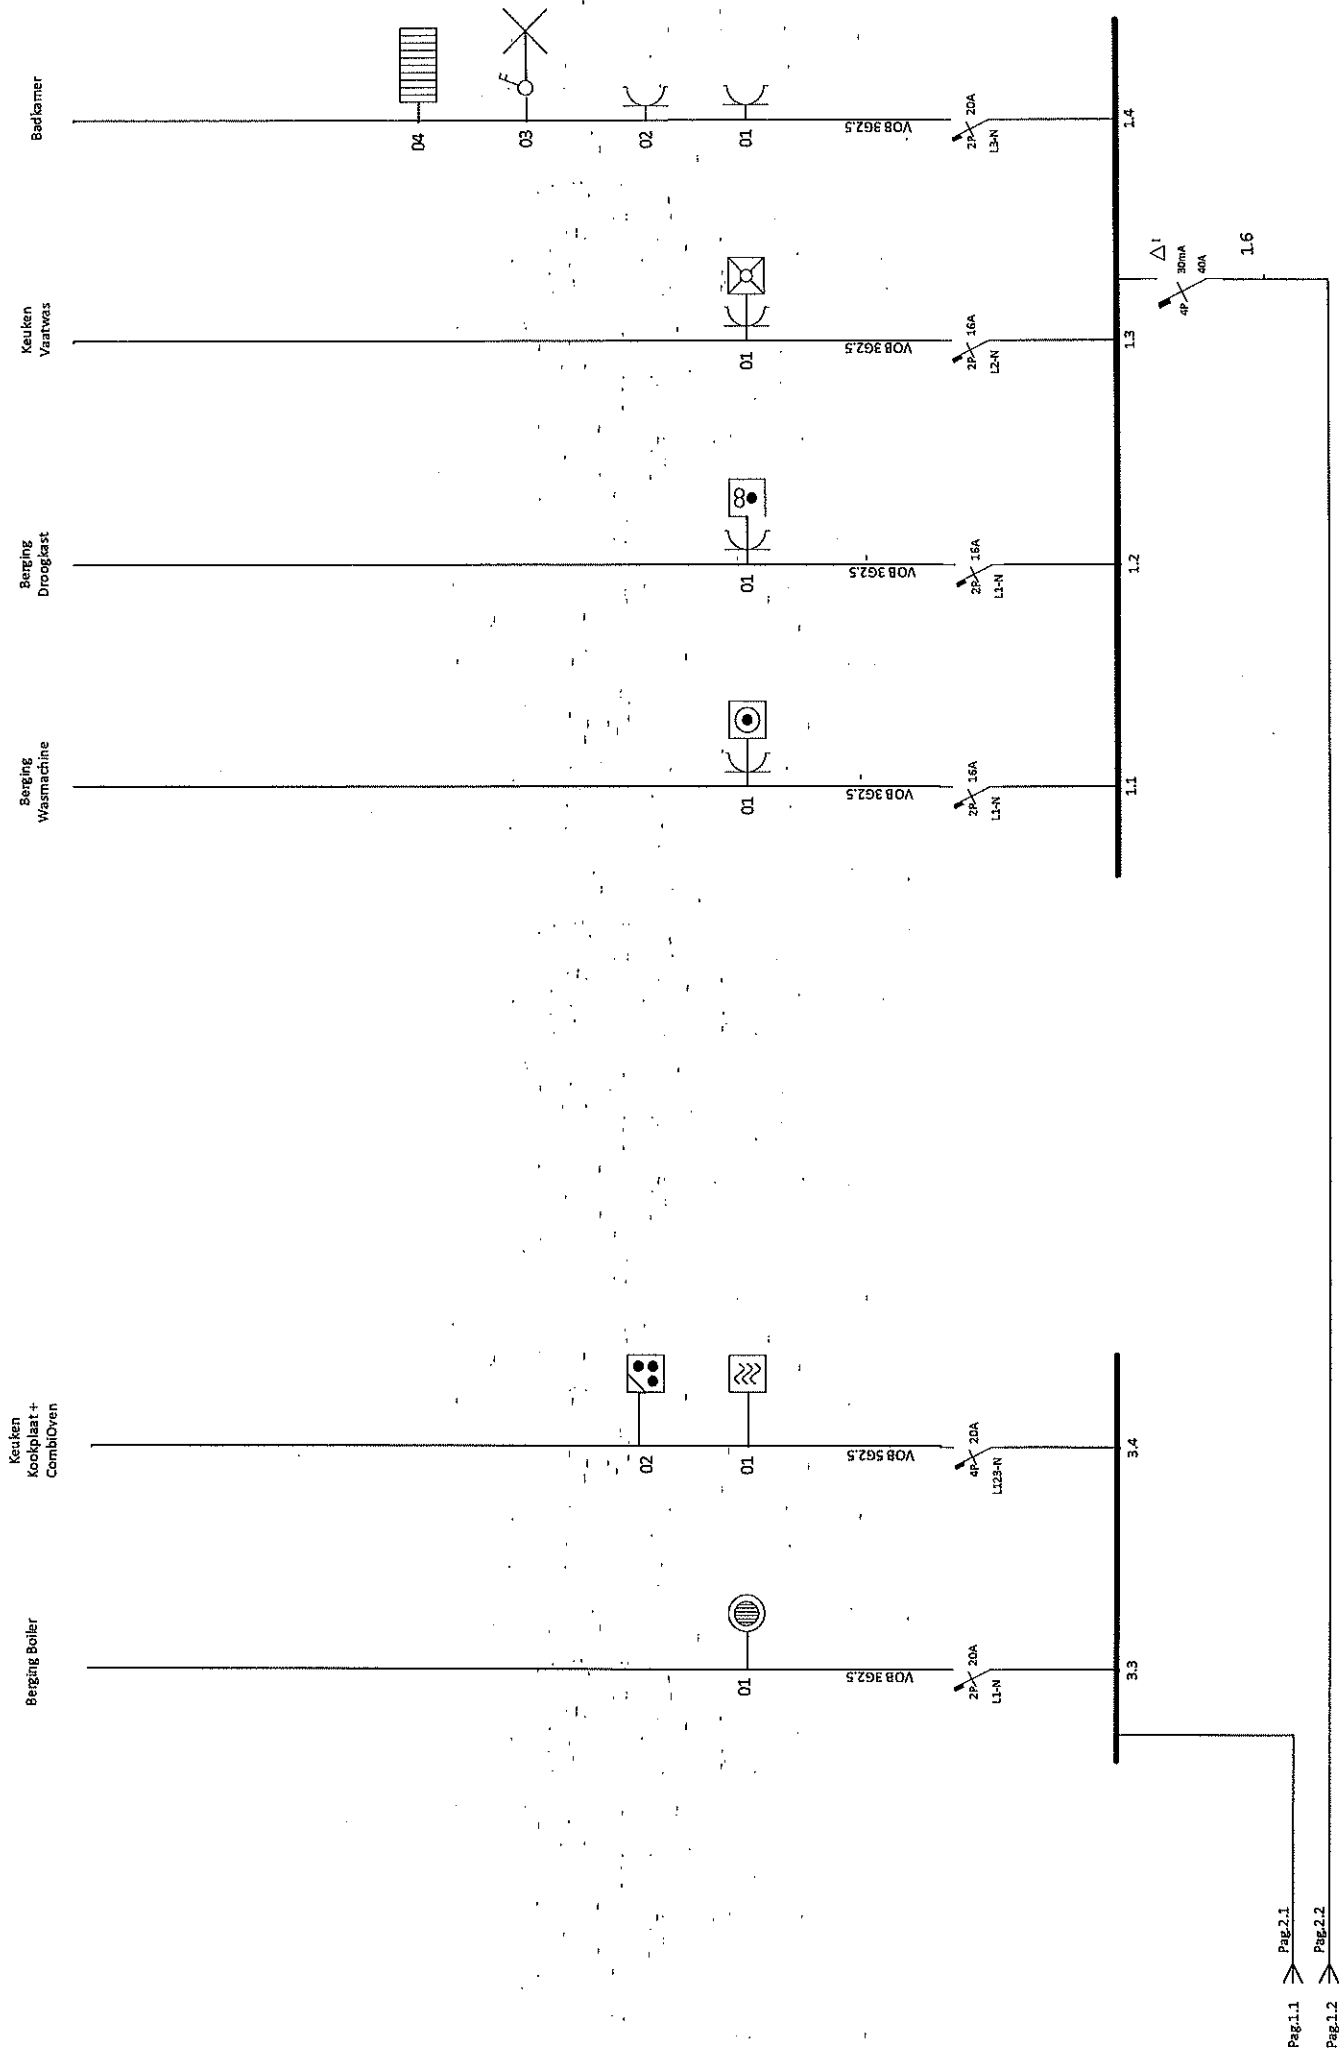

Pag.1.1
Pag.2.1
Pag.1.2
Pag.2.2

K0: Kast onder Berging (pag.2/3)

Vervarmings
ACCU

Vervarmings
ACCU

ACCU 6kW

ACCU 4kW

01

01

VOB 5G2.5

VOB 5G2.5

3P-16A
L23

3P-10A
L23

4.5

4.4

△¹
4P-300mA
40A

4.6



K1: Kast boven Berging (pag.3/3)