

- A fornuis
- B pries berging kelder inkom
- C stopc slaapkamer voor links
- D priesen tv + badkamer +licht 1ste verdiep
- E microgolf en oven
- F priesen keuken deel 1
- G vaatwas
- H licht toilet, buiten, inkom
- I licht eetkamer keuken
- J licht + stopcontact zolder
- K licht berging, living, kelder
- L priesen living 2
- M pries keuken
- N voeding tuinhuis
- O dampkap
- P keukenboiler
- Q stopc zolder en licht slk
- R licht badkamer
- S
- T voeding bel en trafo

Plaats van de elektrische installatie
 Stationsstraat 197
 9550 Herzele


Installateur
 Onbekend

VERHULST Guy
 GSM: 0490/246.117
 guy.verhulst@ocb.be

p. 7/7
 Lijst Kringen

3 x 230V ~ 50Hz

Schema's getekend door: Pieter Parrez

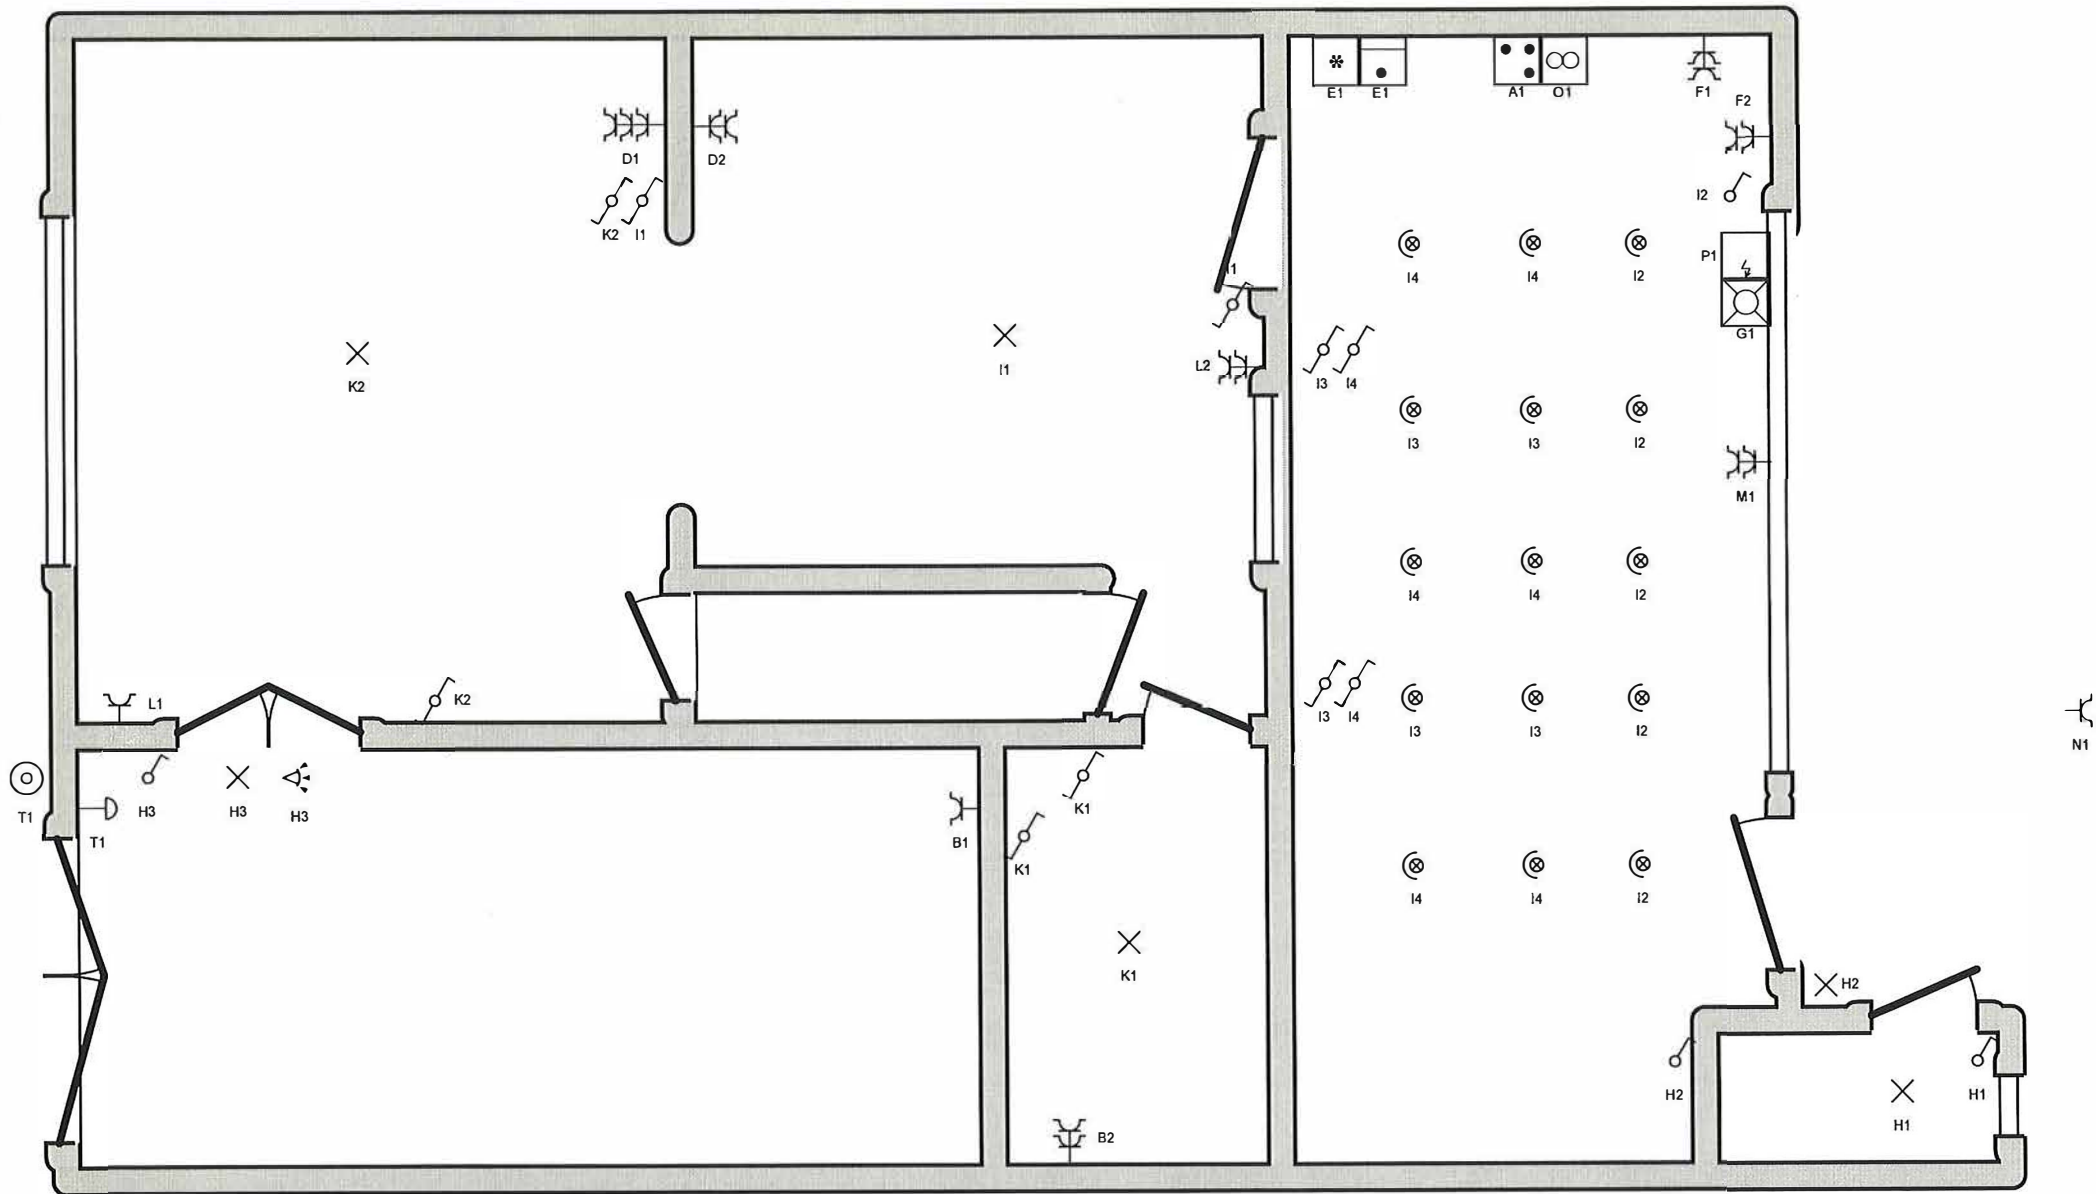


Plaats van de elektrische installatie
 Stationsstraat 197
 9550 Herzele

Installateur
 Onbekend

VERHULST Guy
 GSM: 0493/246.117
 guy.verhulst@ocb.be

p. 3/7
Situatieschema
 3 x 230V ~ 50Hz

Schema's getekend door: Pieter Parrez

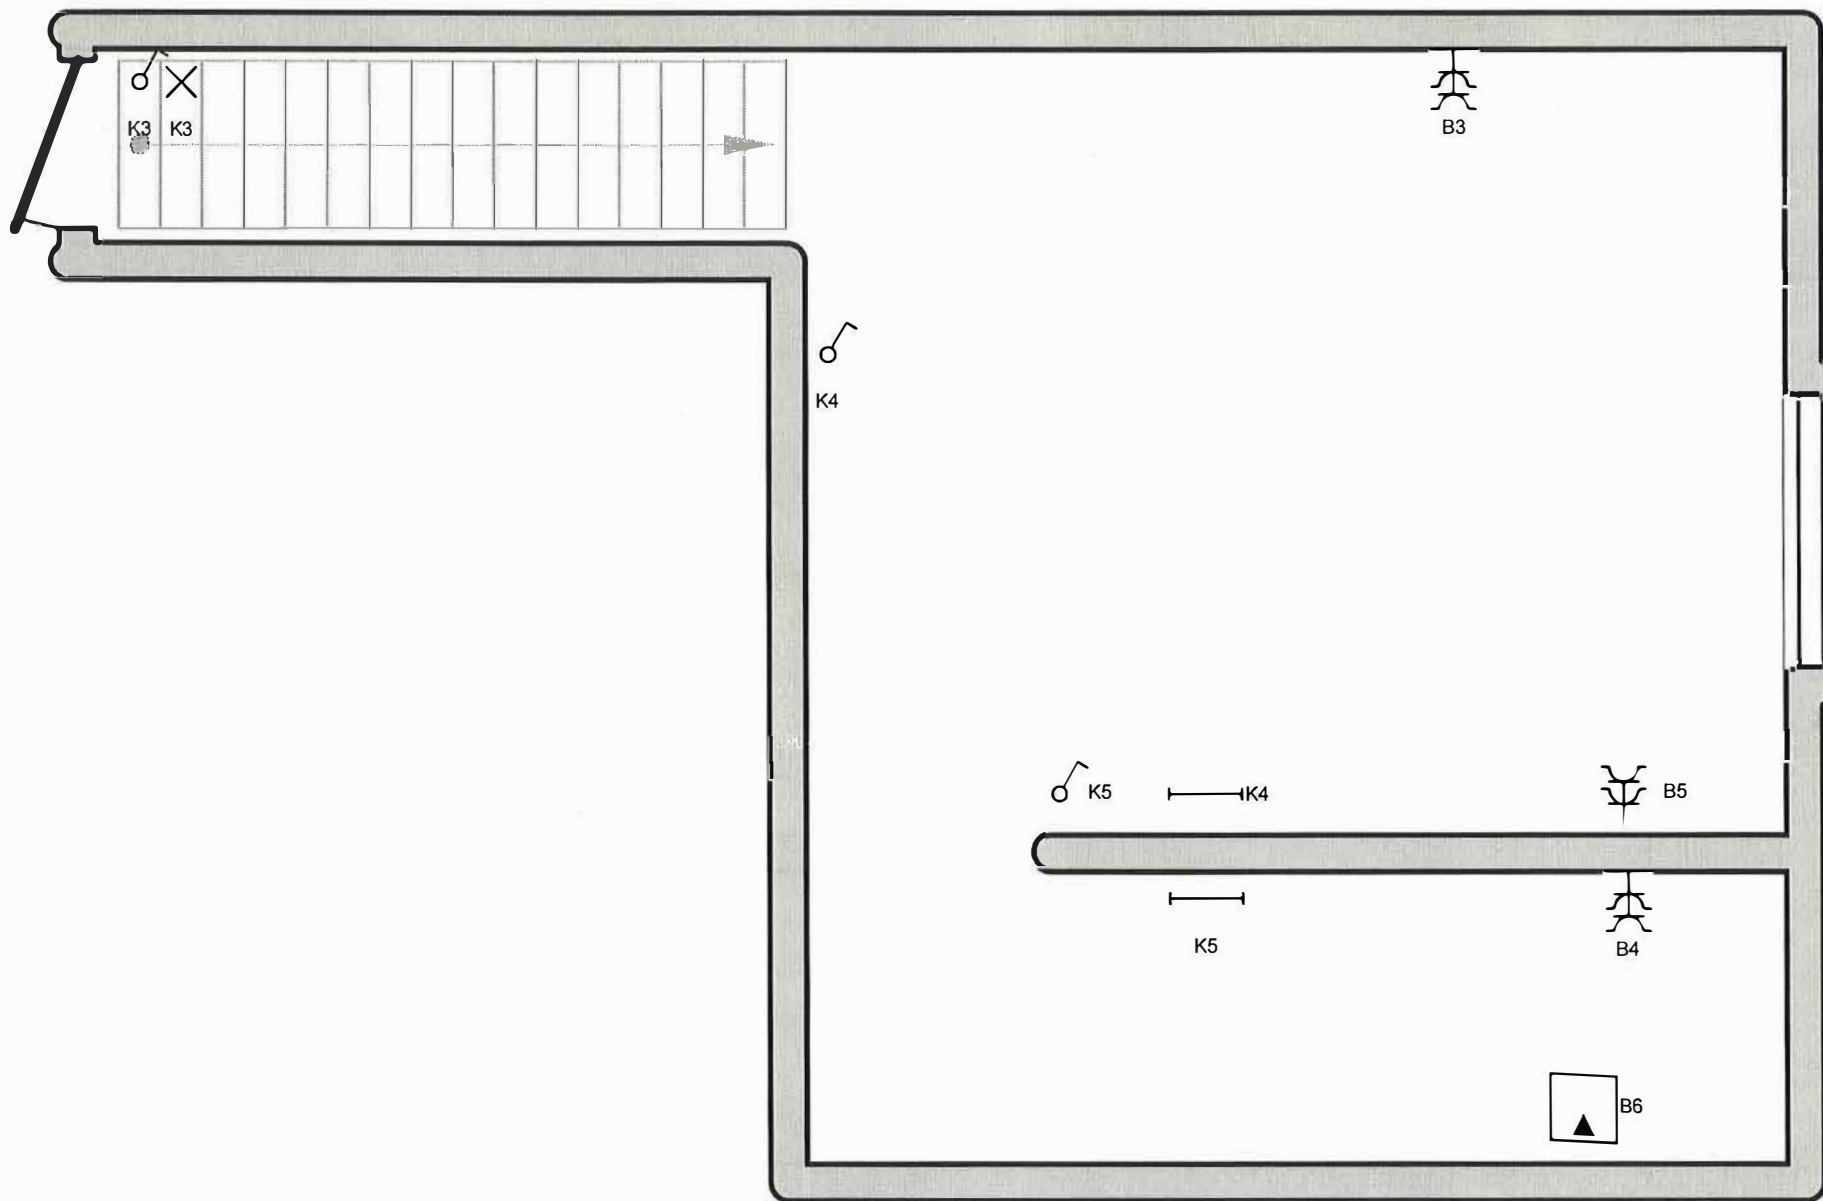

Plaats van de elektrische installatie

Stationsstraat 197
9550 Herzele


Installateur
Onbekend

VERHULST Guy
GSM: 0493/246.117
GuyVerhulst@telenor.be

p. 4/7
Situatieschema

3 x 230V ~ 50Hz

Schema's getekend door: Pieter Parrez

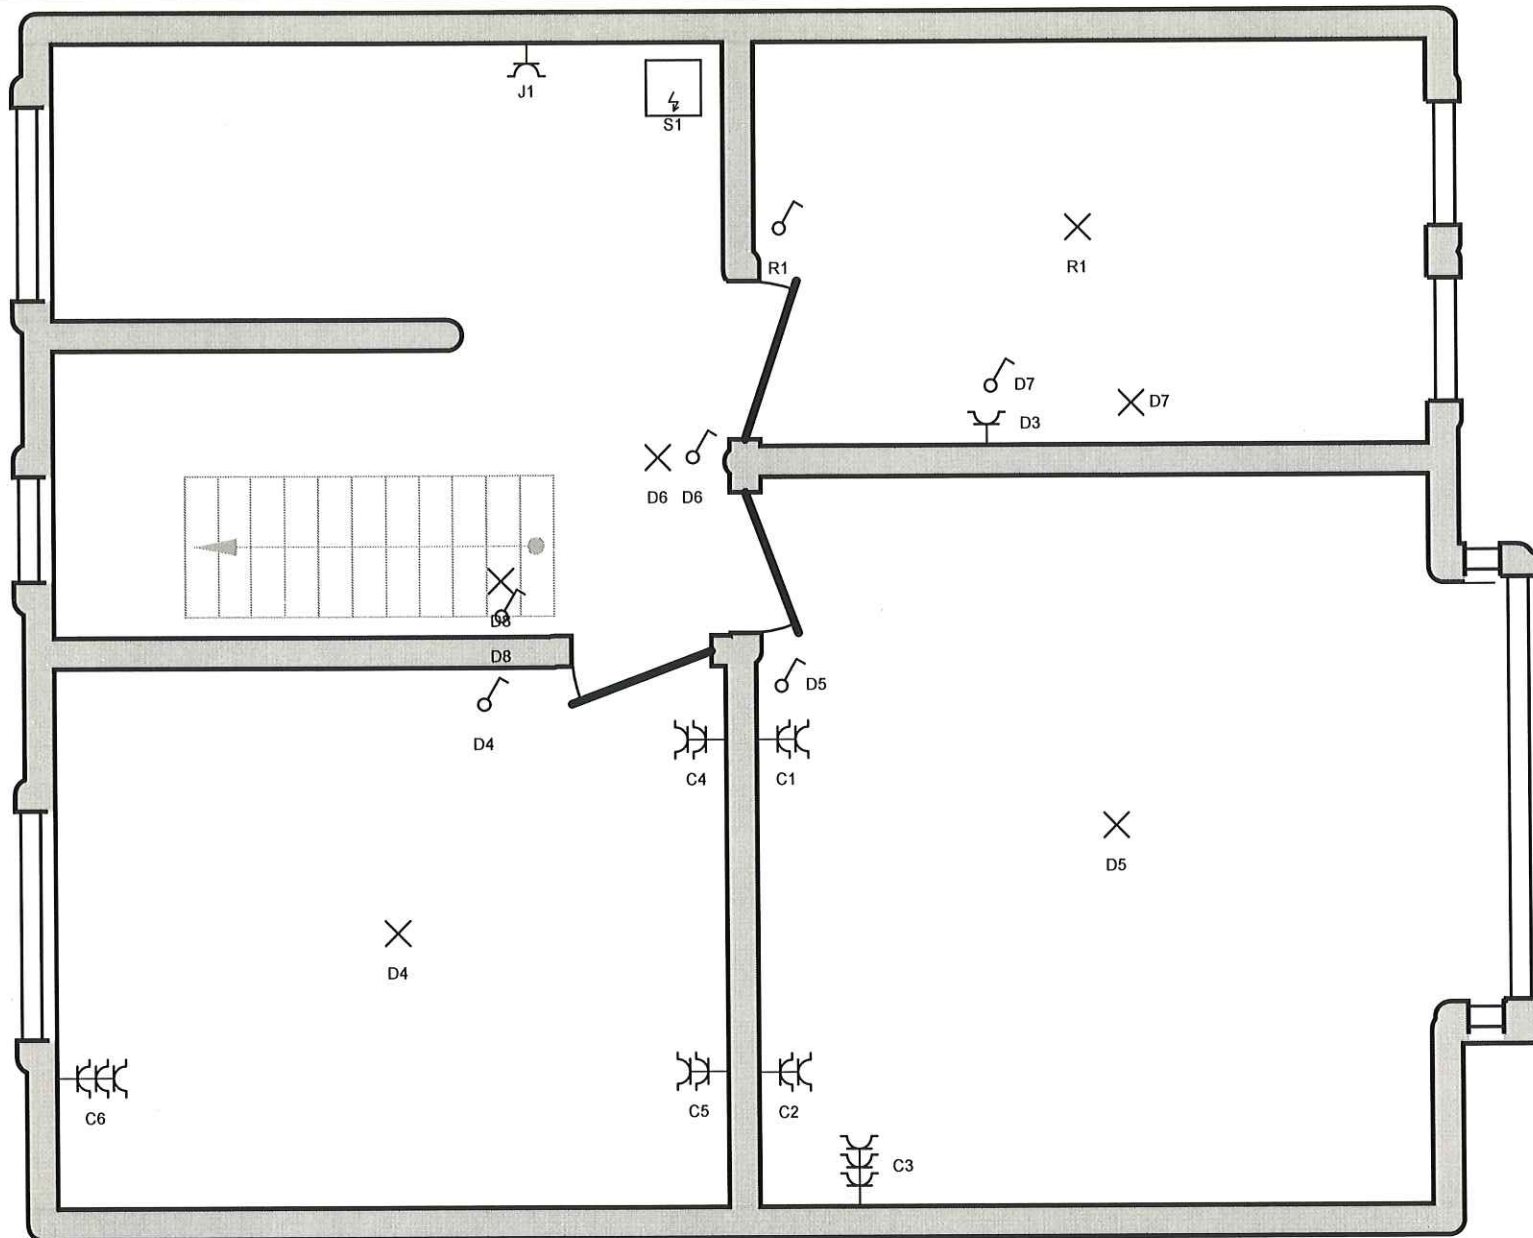

Plaats van de elektrische installatie
 Lieven & Elke De Raedt - Parrez
 Stationsstraat 197
 9550 Herzele
 GSM: 0474852964
 e-mail: lieven_de_raedt@yahoo.com


Installateur
 Onbekend

VERHULST Guy
 GSM: 0493/246.117
 guy.verhulst@ocb.be

p. 5/7
Situatieschema

3 x 230V ~ 50Hz

Schema's getekend door: Pieter Parrez

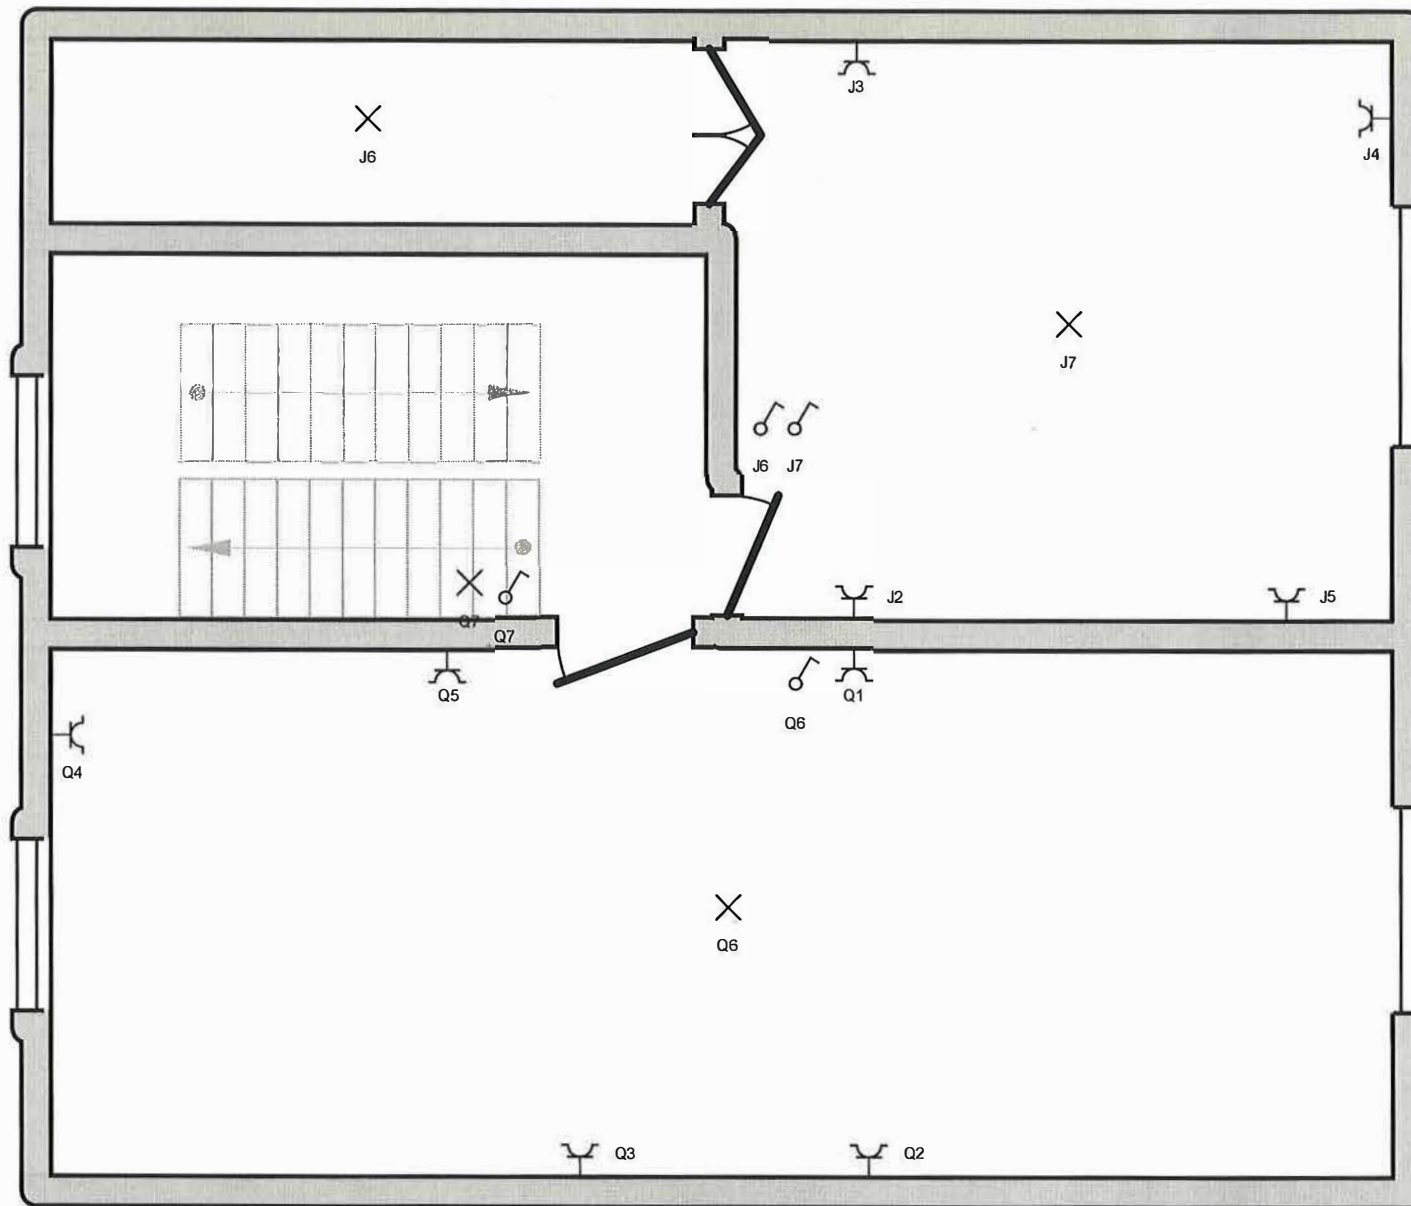

Plaats van de elektrische installatie

Stationsstraat 197
9550 Herzele


Installateur
Onbekend

VERHULST Guy
GSM: 0493/240.117
guy.verhulst@ocb.be

p. 6/7
Situatieschema


3 x 230V ~ 50Hz

Schema's getekend door: **Pieter Parrez**

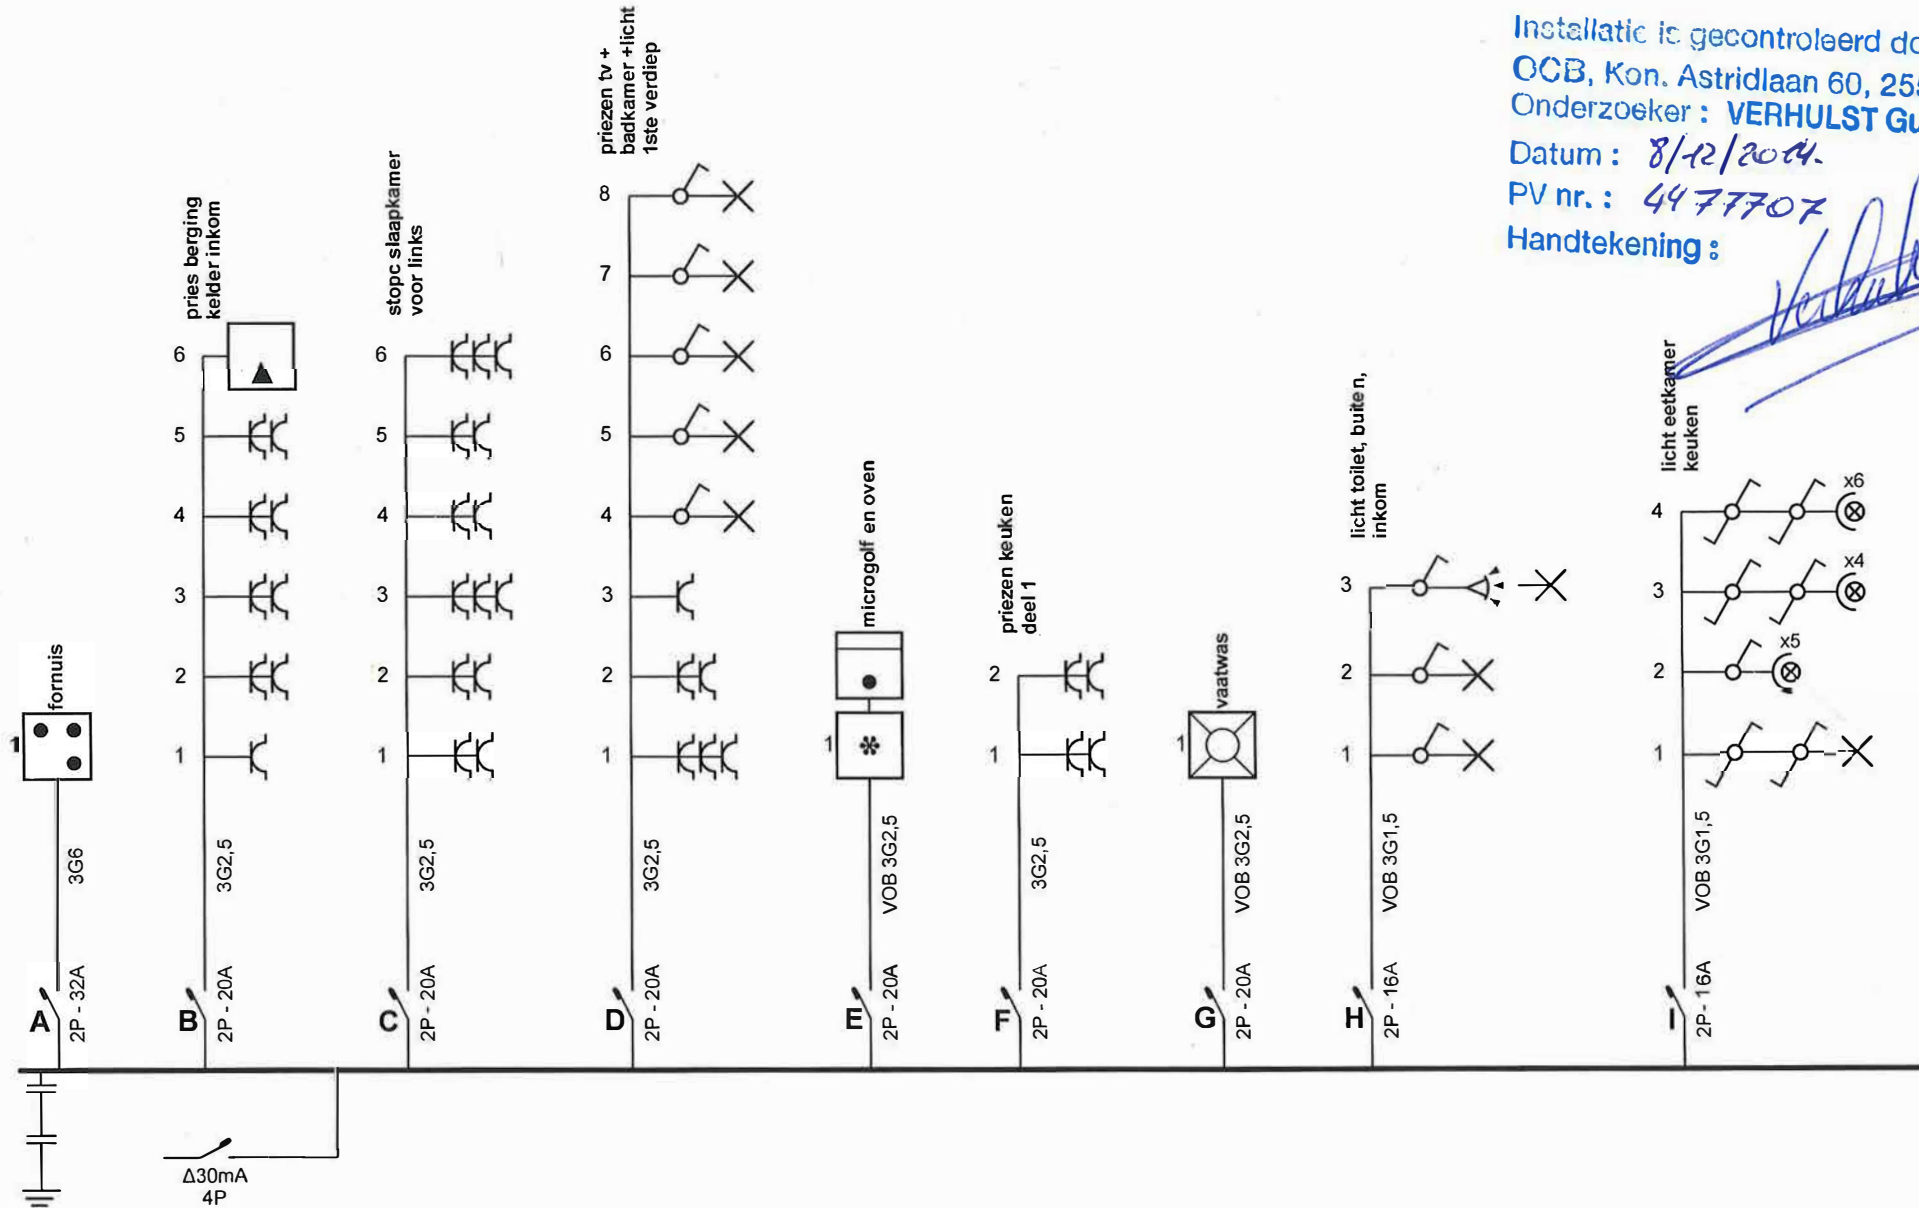

Installatie is gecontroleerd door:
OCB, Kon. Astridlaan 60, 2550 Kontich
 Onderzoeker : **VERHULST Guy**
 Datum : 8/12/2024.
 PV nr. : 4477707
 Handtekening : *Verhulst*

Plaats van de elektrische installatie Stationsstraat 197 9550 Herzele	Installateur Onbekend VERHULST Guy GSM: 0493/246.117 guy.verhulst@ocb.be	p. 1/7 Eendraadschema 3 x 230V ~ 50Hz
Schema's getekend door: Pieter Parrez		

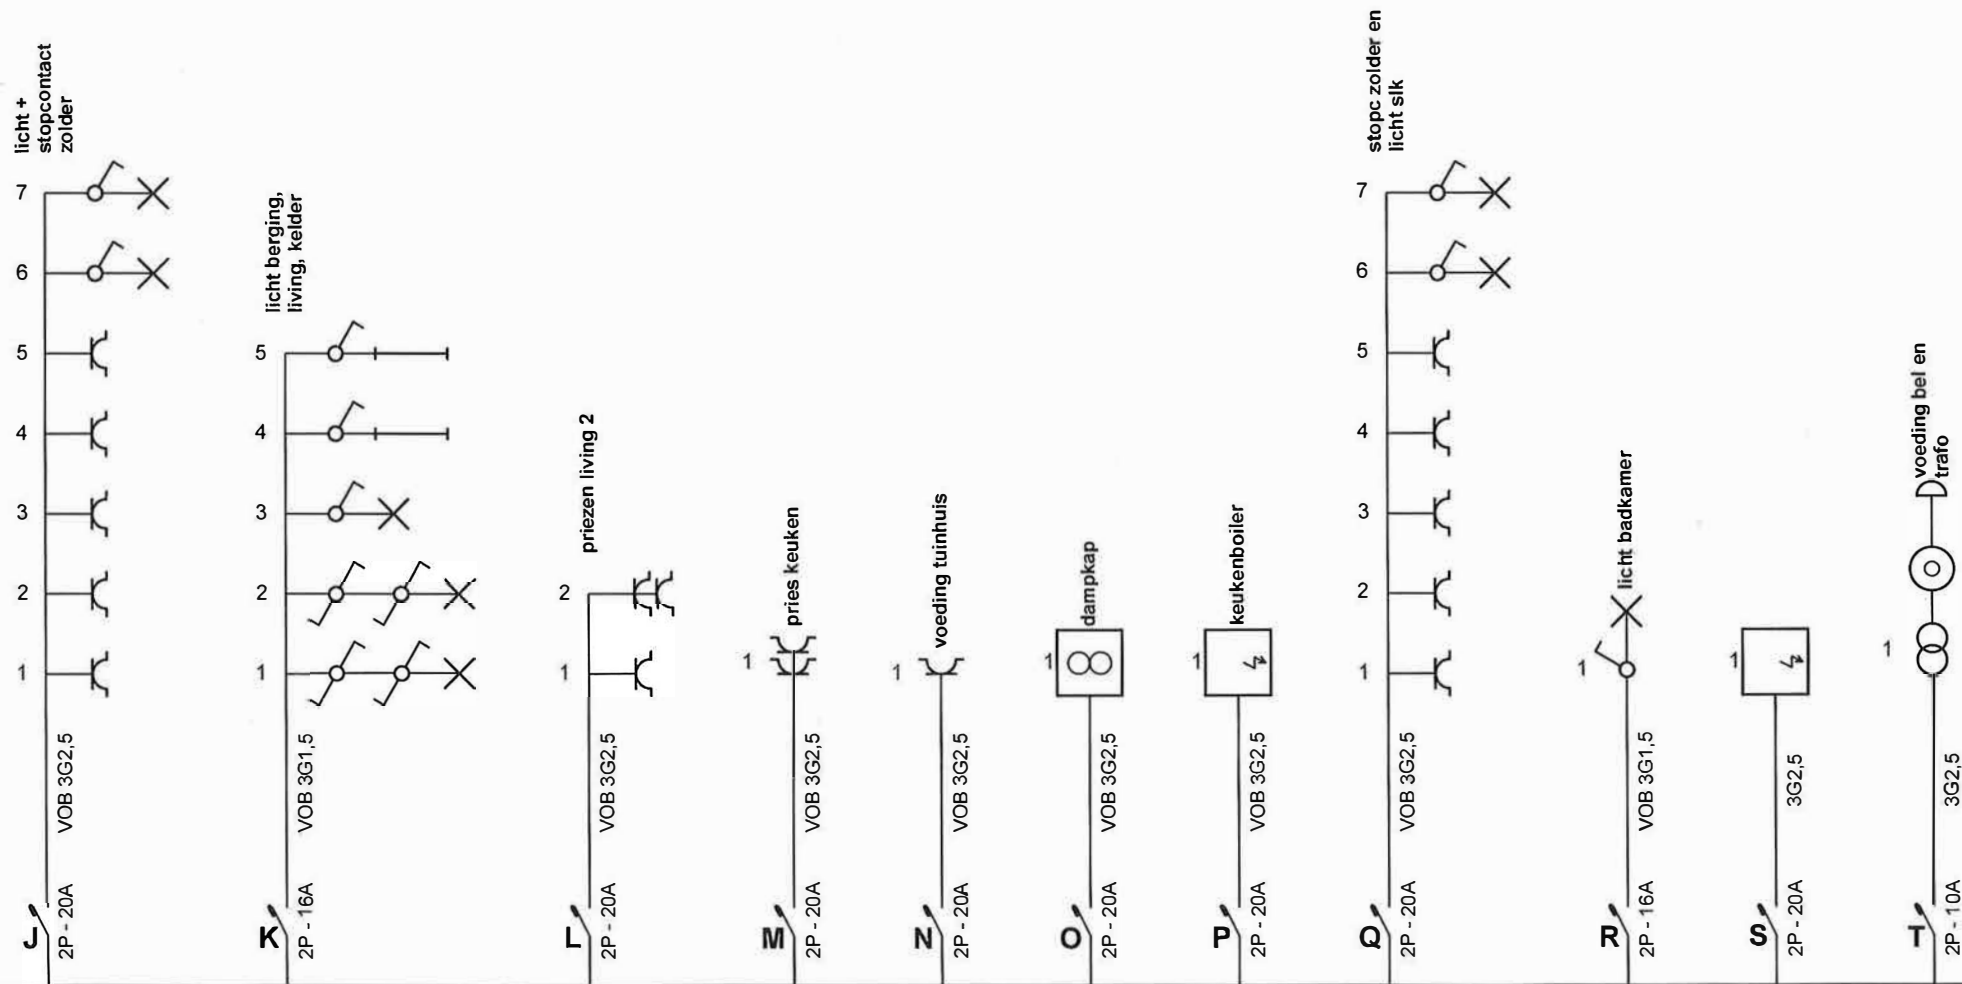

Plaats van de elektrische installatie

Stationsstraat 197
9550 Herzele

Installateur
Onbekend

VERHULST Guy
GSM: 0403/246.117
guy.verhulst@ocb.be

p. 2/7
Eendraadschema

3 x 230V ~ 50Hz

Schema's getekend door: Pieter Parrez