
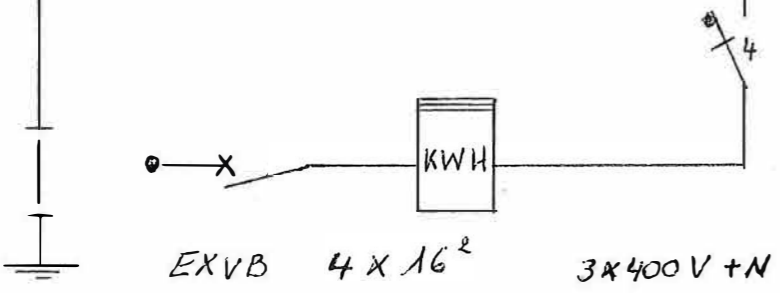



Elektrische Installatie


- Situatieschema
- Eendraadsvoorstelling

Legende

- A - Bel
- B - Verlichting garage,zolder, hall, wc, living, slpk 3
- C - Verlichting gang, slpk 1, slpk 2, keuken, veranda
- D - Stopkontakten garage , led gang
- E - Stopkontakten slaapkamers, 1 garage, 1 gang
- F - Stopkontakten living , veranda
- G - Stopkontakten keuken, verlichting onder kasten
- H - C.V.
- I - Frigo keuken
- J - Dampkap
- K - Oven
- L - Stopkontakten living T.V. , zolder
- M - Stopkontakten garage, slpk 3, slpk 2
- N - Poort
- O - Vaatwas
- P - Boiler in keuken
- Q - Wasmachine
- R - Stopkontakten en verlichting badkamer, keuken, slpk 1, achtergevel
- S - Droogkast
- T - Voeding tuinhuis
- U - Kookplaat

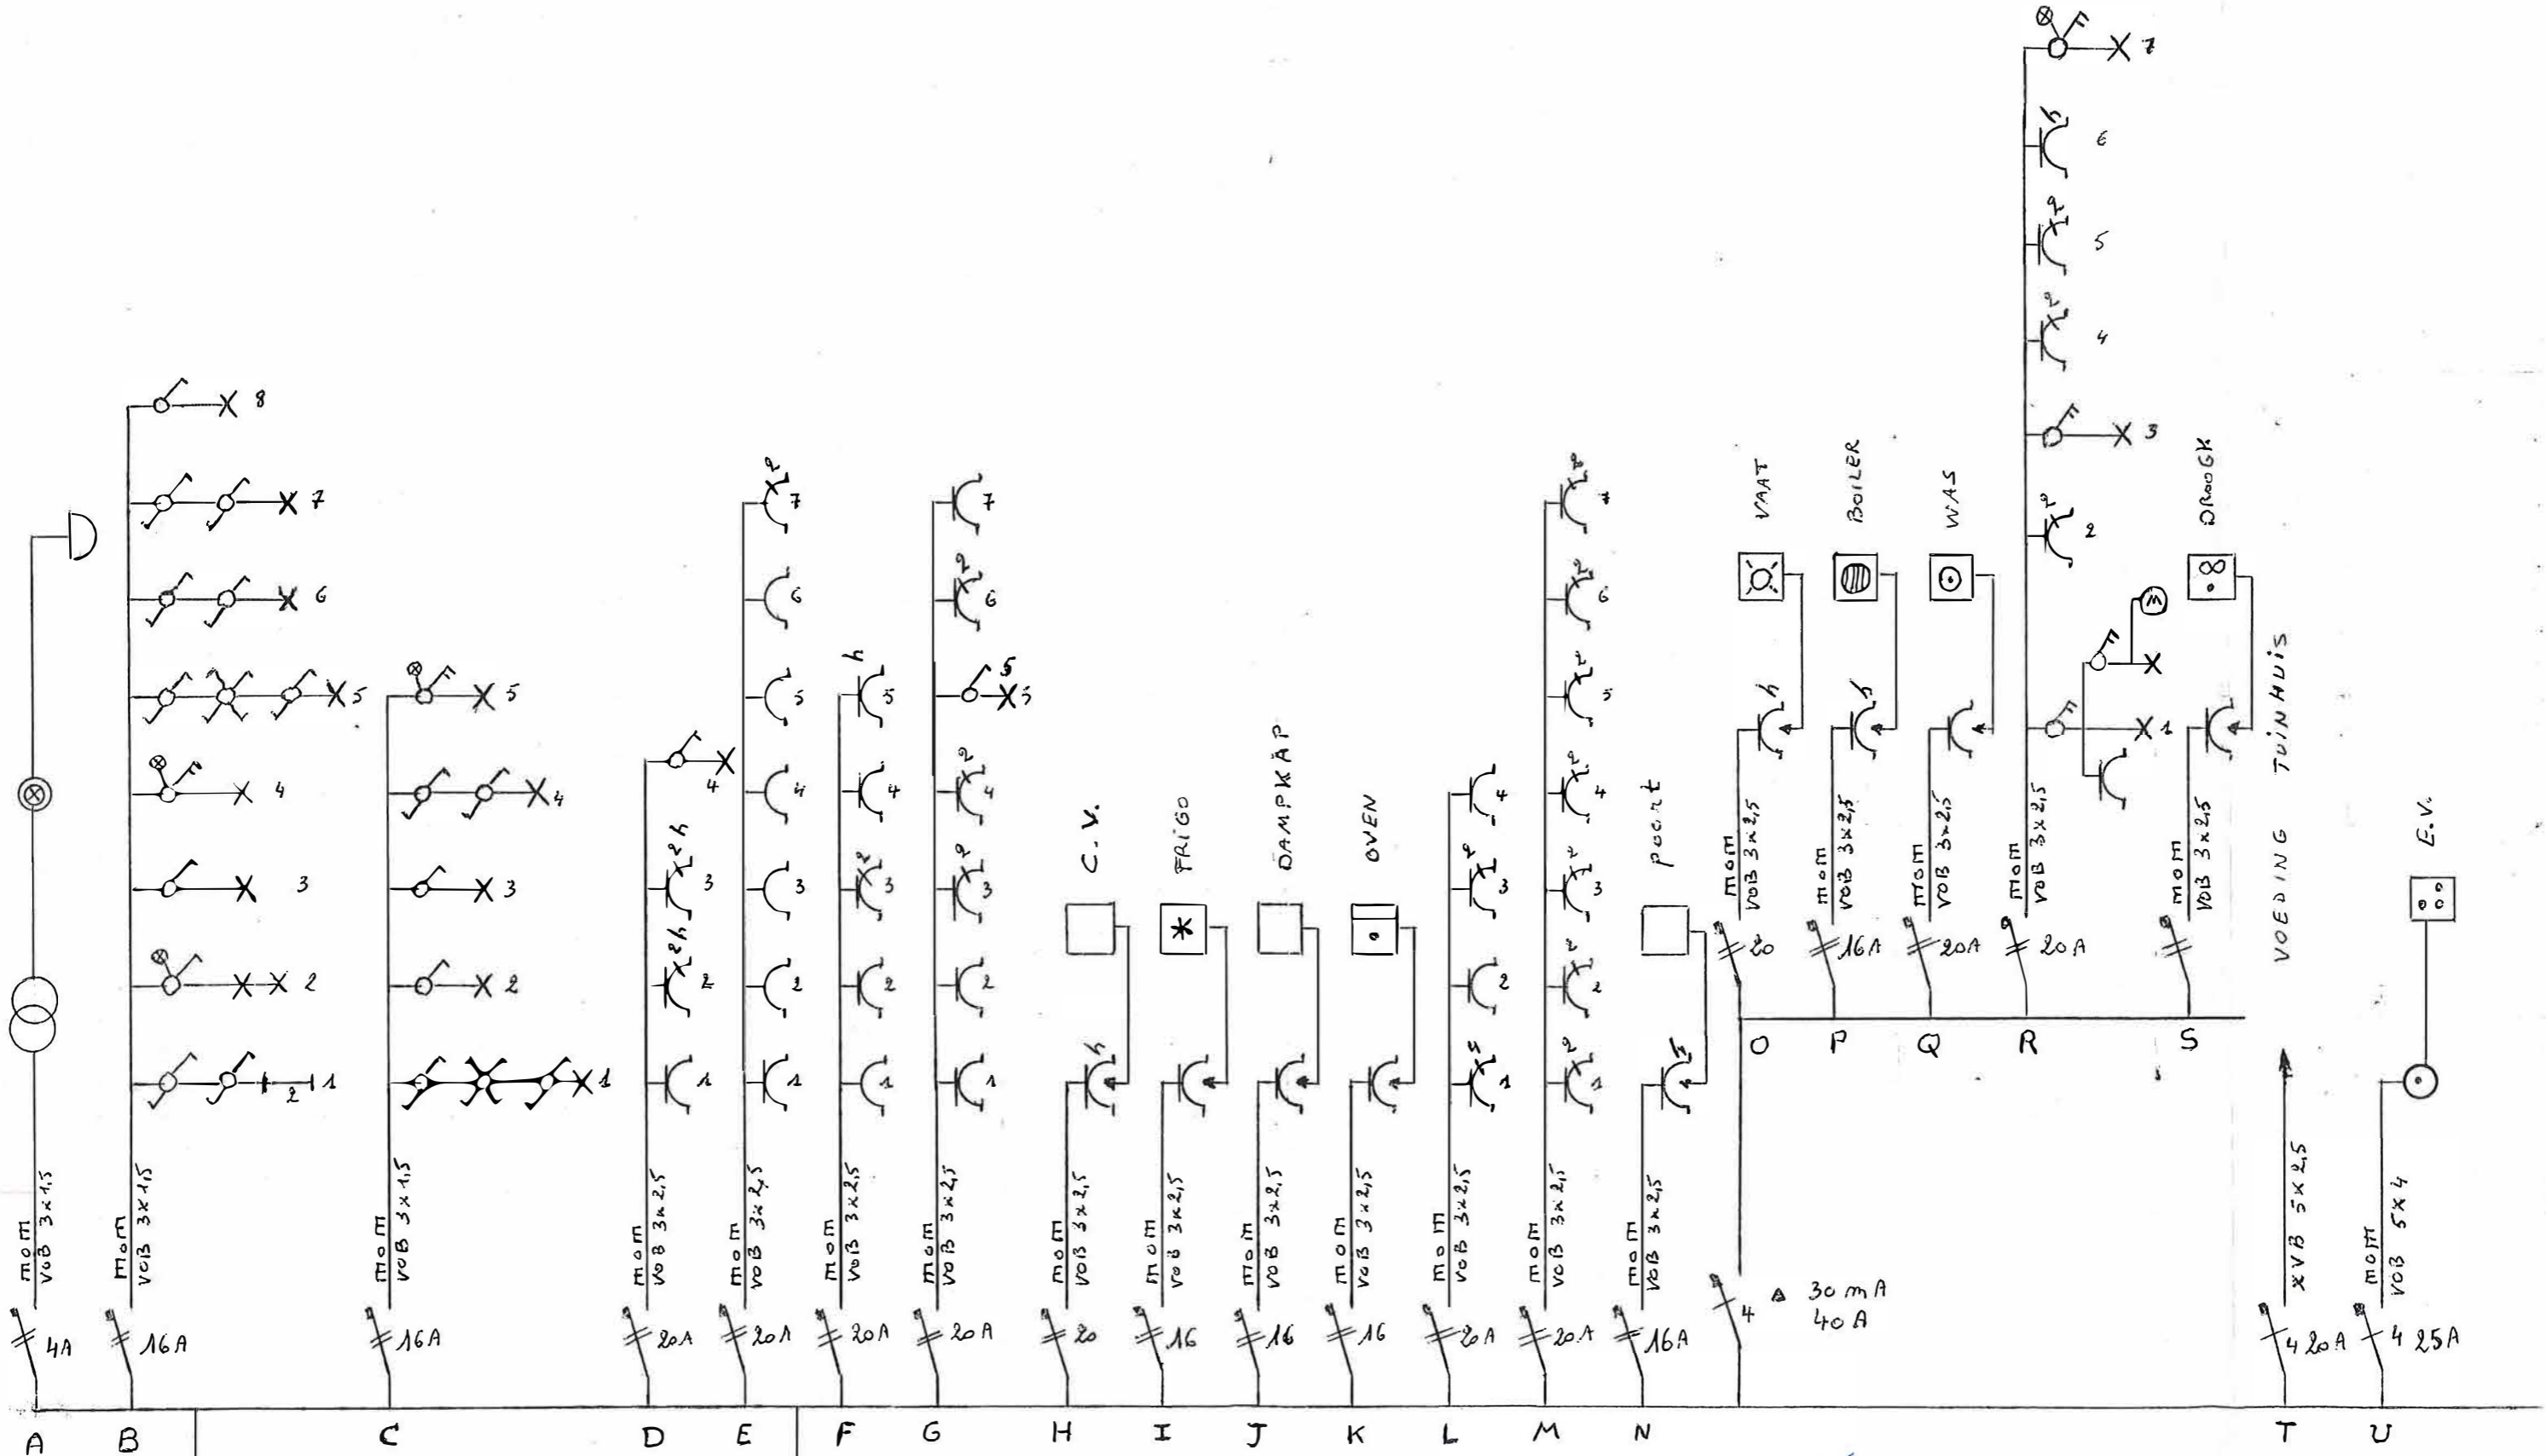

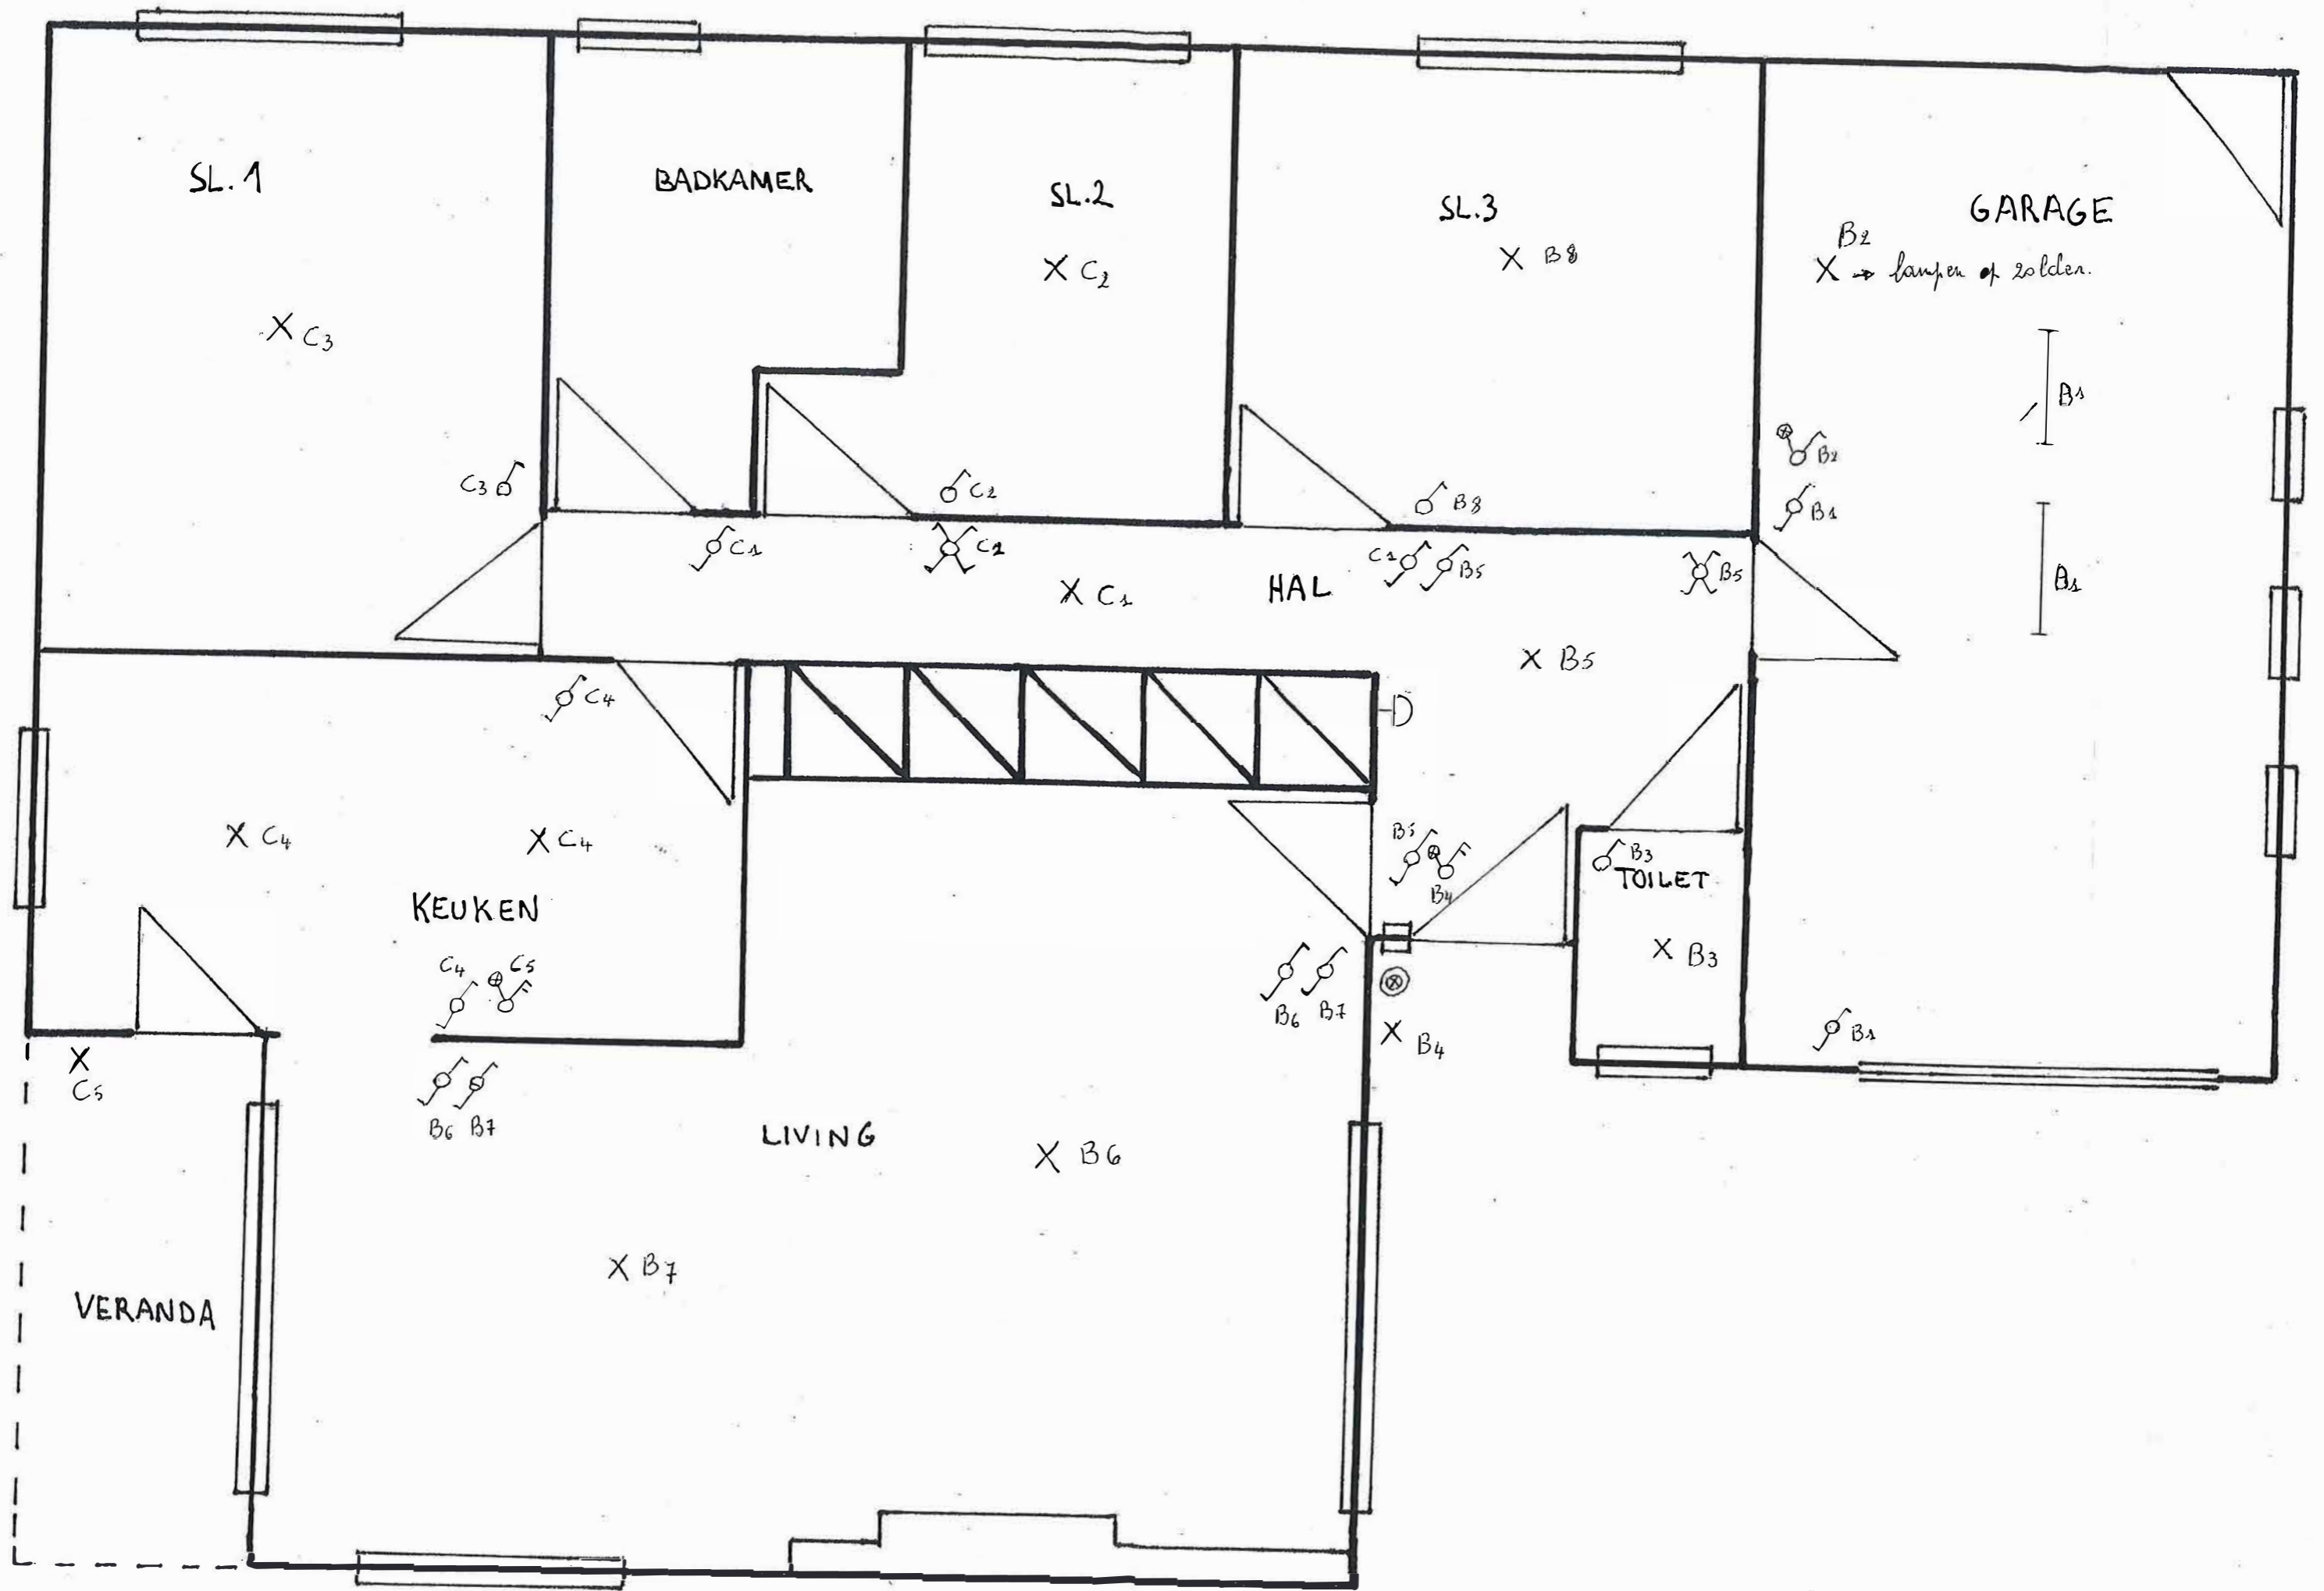

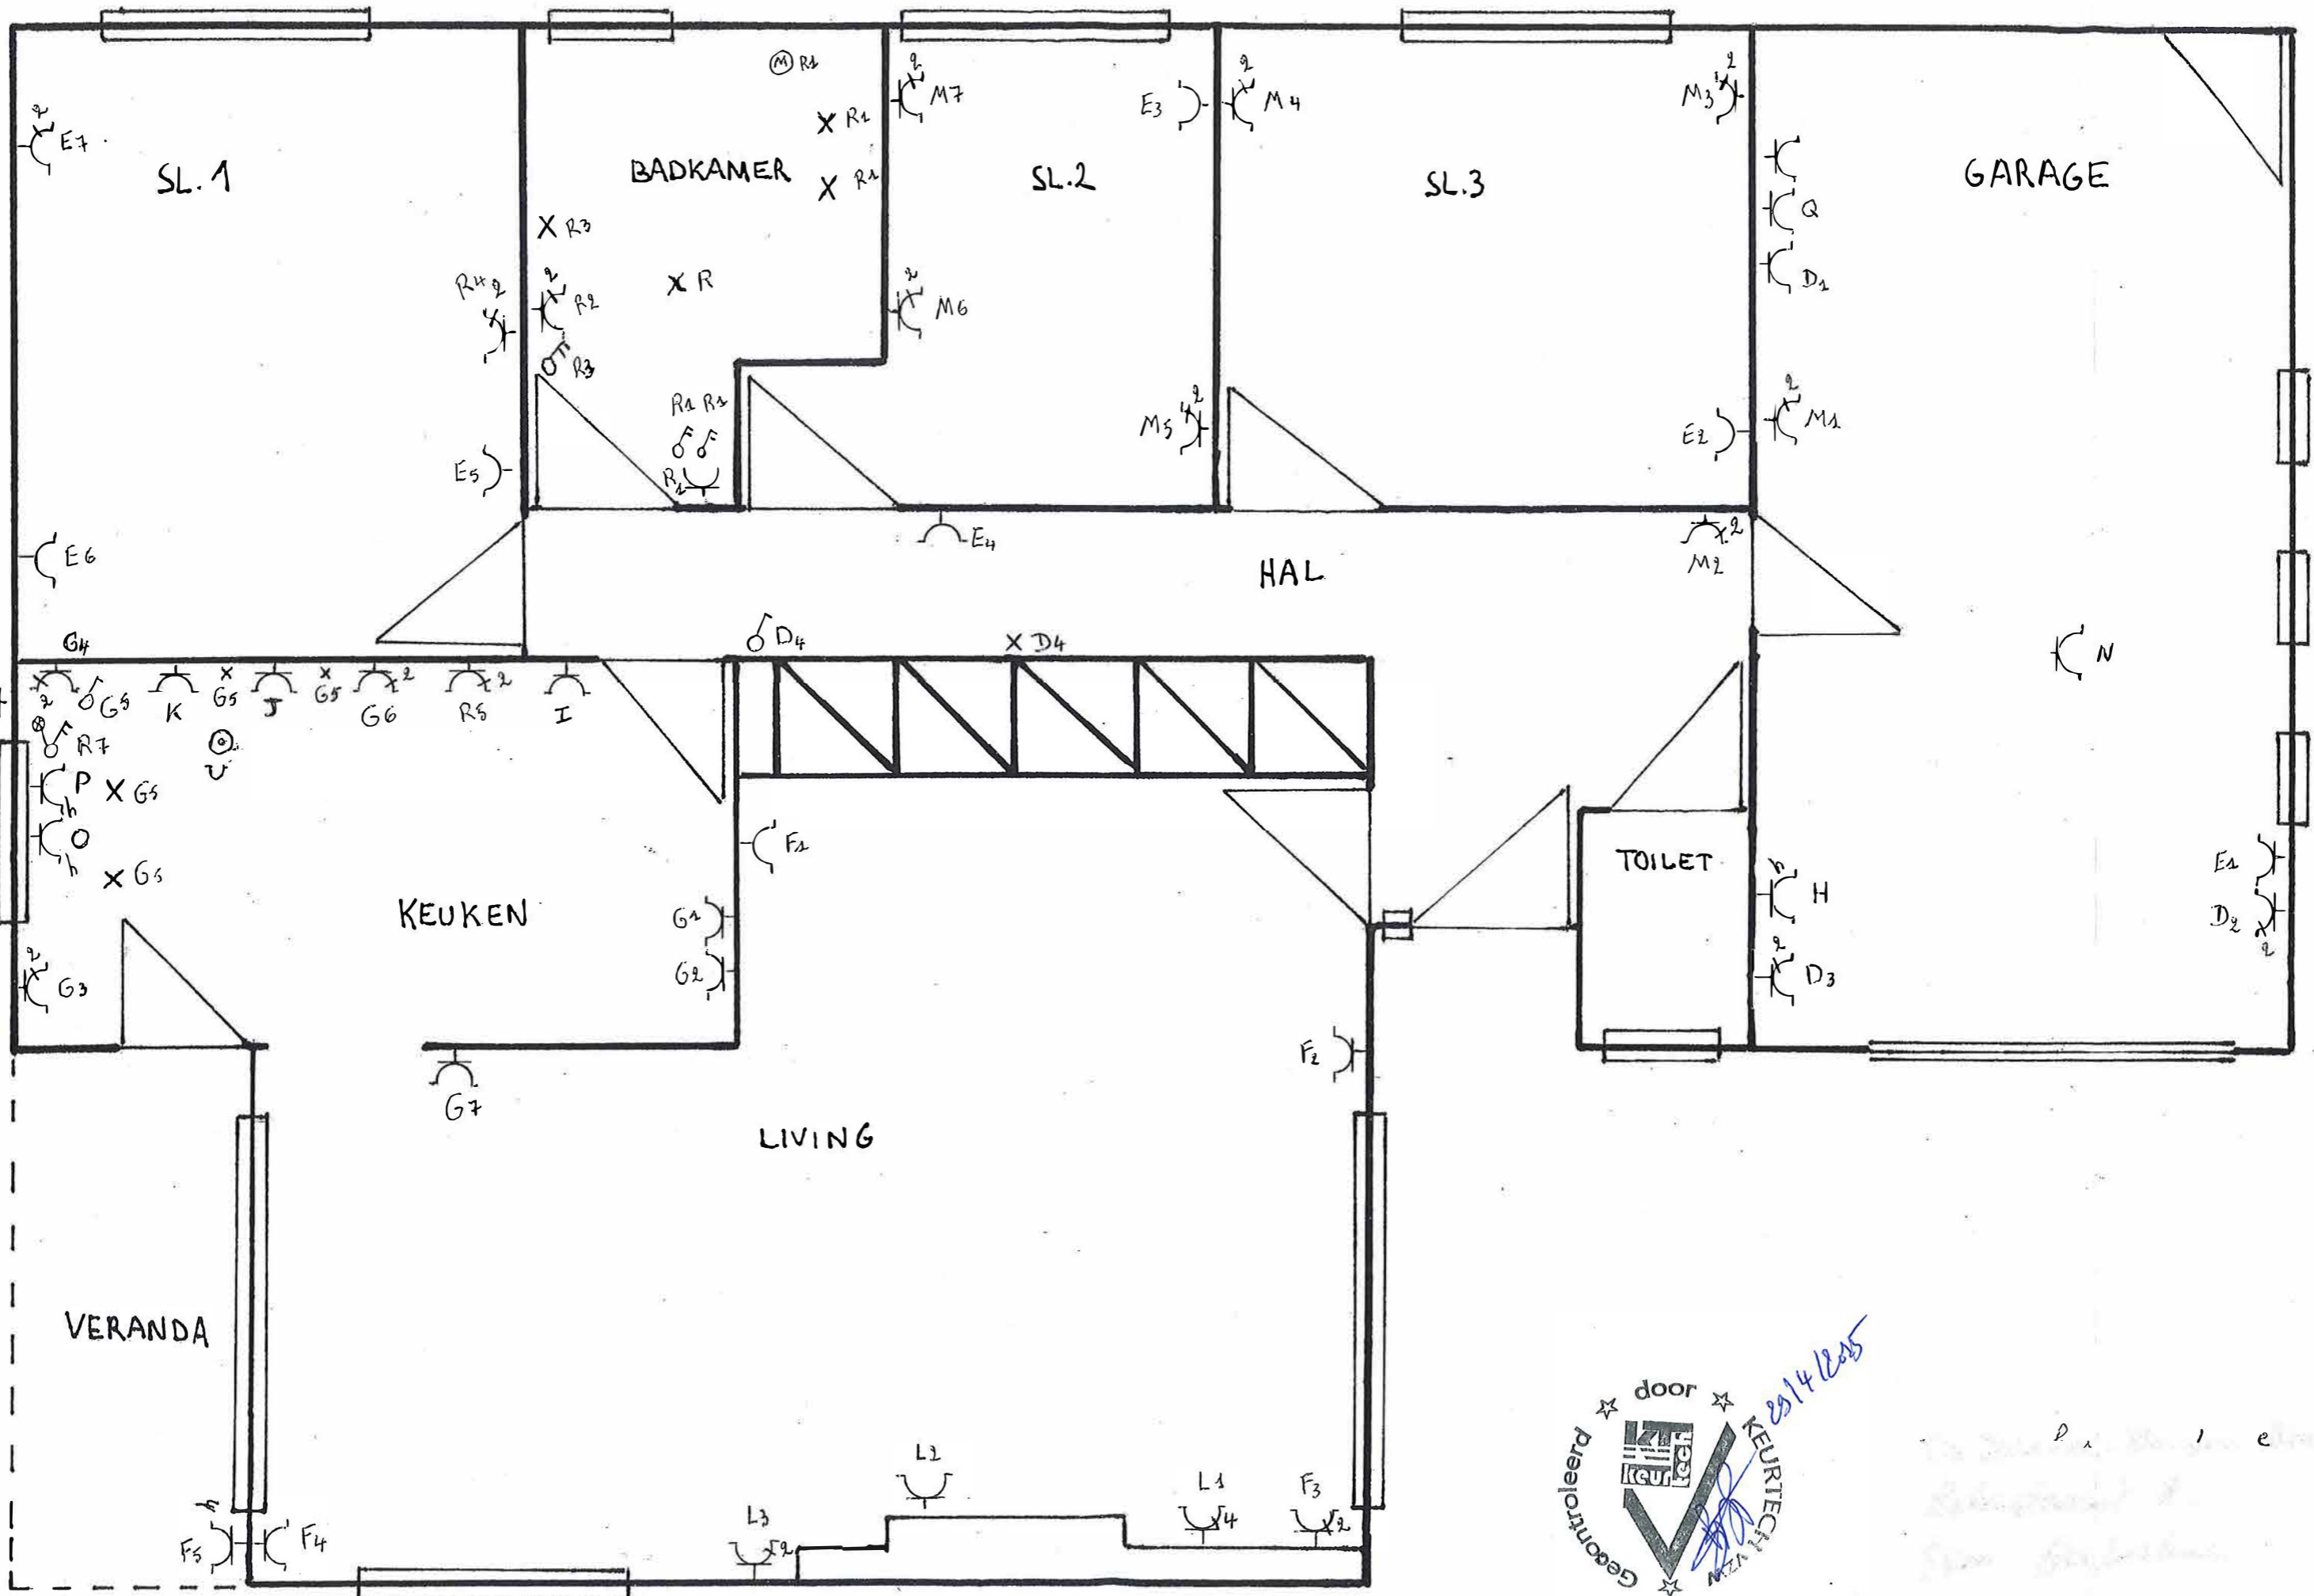

L4 of zolder



De heer, de heer, de heer
 De heer, de heer, de heer
 De heer, de heer, de heer