

PROVINCIE

OOST-VLAANDEREN

ARRONDISSEMENT AALST

GEMEENTE ZARLARDINGE

ALGEMEEN RIJPTINGSPLAN
VAN RIJPTIWTIG N. 11.


Schaal 1/500.

— Begende —

- A — Ontwerpe afmeting
- B — Gronden omtrentlyk aan te koop
- C — Gronden waar te koopmanarinate bouwingen en verbouwingen
- D — Bij te steure gronden
- E — Woningen

10 = Gebouw gebouwd op 5. Gebouwen in goeden staat
11 = Gebouw gebouwd op 5. Gebouwen in slechte staat

Opgetekend door den gemeenteraad van Zarlardinge, inzyking van
18 November 1938
De burgemeester - voorzitter
Gm. Deputaatsraad

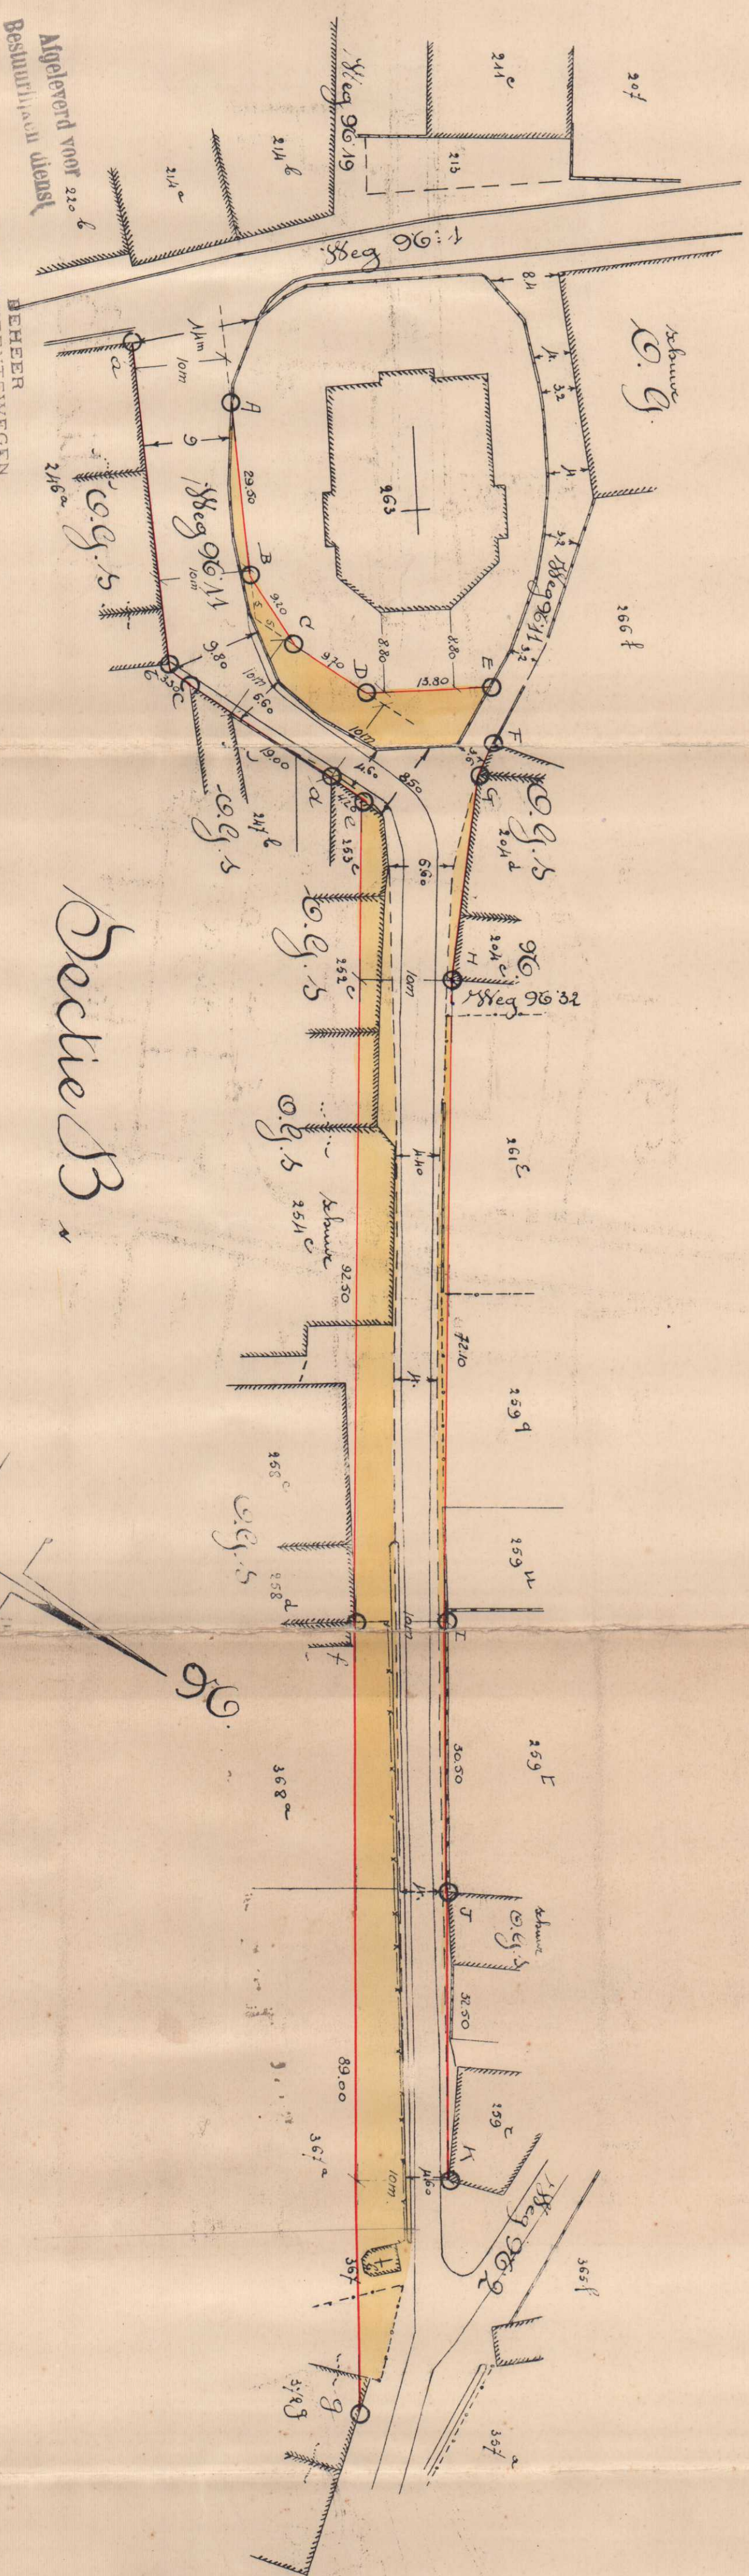

Algeleverd voor 220.6
Bestuursdienst

Bectie B

Bectie B



BEHEER
DER GEMEENTEWEGEN
DER GEMEENTEN VAN OOST-VLAANDEREN
GEBIENDE VAN OOST-VLAANDEREN
KOMMUNIKATIE RESULTAAT VAN HET
N. 11. Schiedel
DE MINISTER VAN
DE GEMEENTEWEGEN
VOOR ENIGLIDEND AANZIEK
BEHEER VAN HET
N. 11. Schiedel

Voor gelijkvermij aischrift:
De Griffier der Provincie.

