



ad GERAARDSBERGEN (Goeferdinge)

: Bouwgrond, Elzenstraat, E.S., nrs: 865/ex en 865bis/ex, groot: 14a.25ca	
: Bouwgrond, Elzenstraat, E.S., nrs: 864/ex, 865bis/ex, 865/ex	: 12a.12ca.
: Bouwgrond, Elzenstraat, E.S., nrs: 864/ex, 865bis/ex, groot	: 12a.32ca.
: Bouwgrond, Elzenstraat, E.S., nrs: 864/ex, volgens meting	: 12a.52ca.
: Bouwgrond, Elzenstraat, E.S., nrs: 864/ex, groot idem	: 12a.64ca.
: Bouwgrond, Elzenstraat, E.S., nr.: 864/ex, groot idem	: 12a.69ca.
: Bouwgrond, Elzenstraat, E.S., nr.: 864/ex, groot idem	: 12a.61ca.
: Bouwgrond, Elzenstraat, E.S., nr.: 864/ex, groot idem	: 11a.89ca.

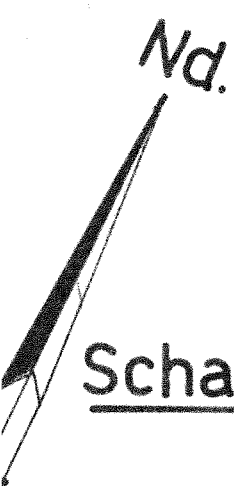

A. Radant

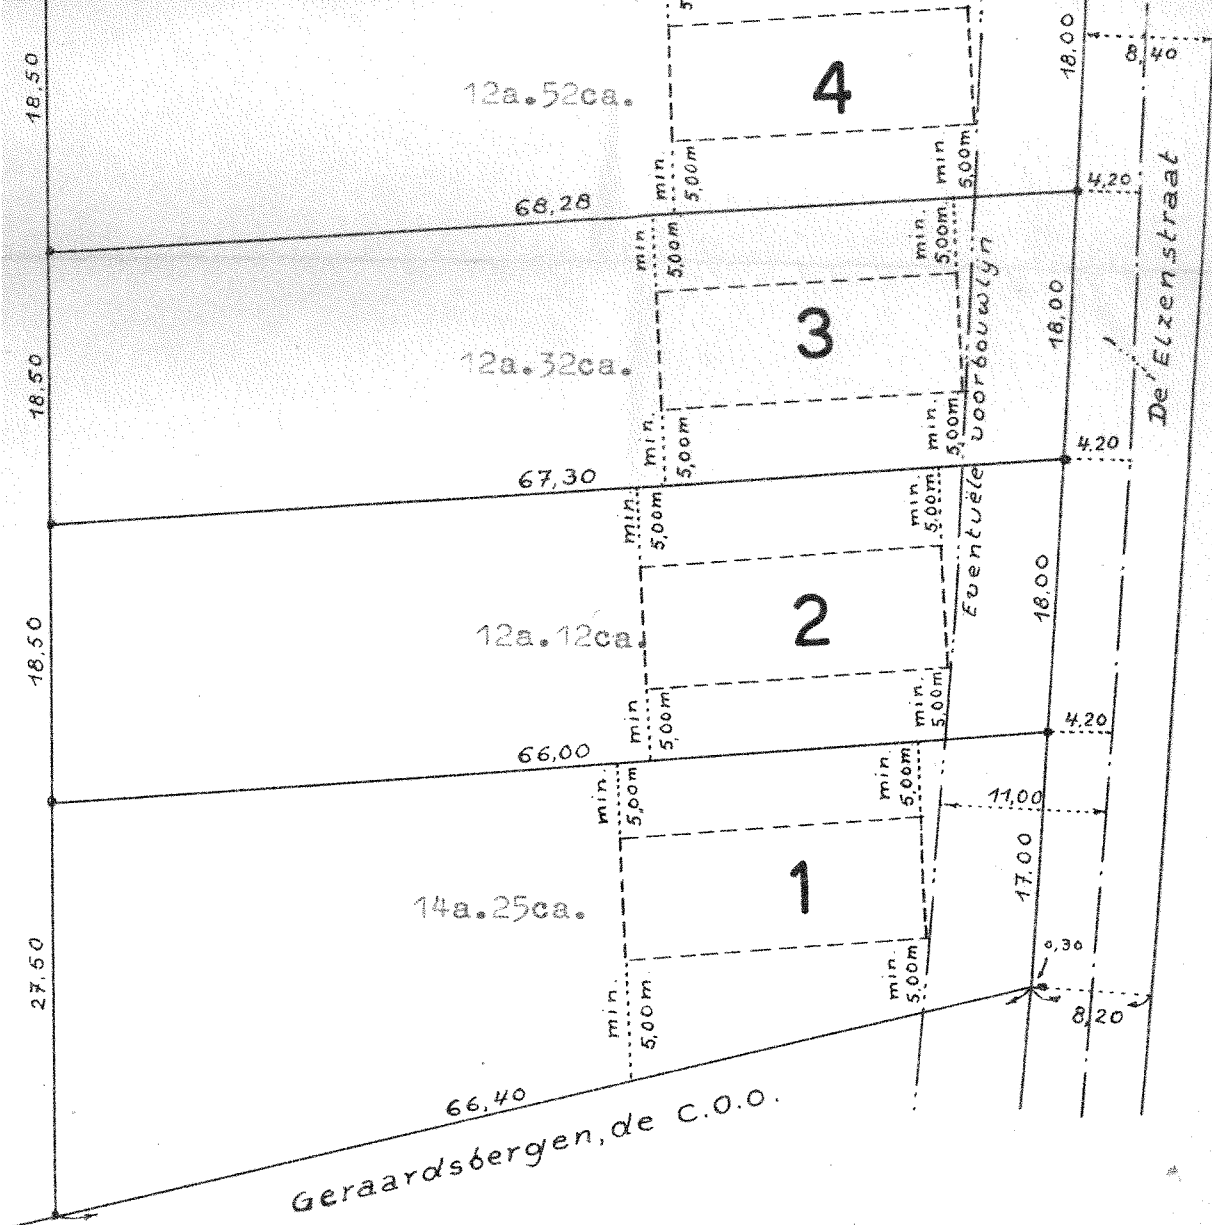

Schaal: 1/500.

Opgemaakt te Geraardsbergen
 op 3 februari 1974,
 De gezworen landmeter-expert,

J. Vanden Berghe

Vanden Berghe, F.R.