


PROVINCIE OOST - VLAANDEREN
GEWESTPLAN AALST NINOVE GERAARDSBERGEN ZOTTEGEM
GEMEENTE GERAARDSBERGEN

Gemeente: GERAARDSBERGEN 14° afdeling (Waarbeke)
Ten kadaster bekend: Sectie A nr. 83 F/2

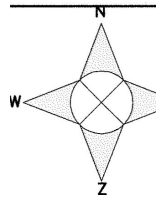

BESTAANDE
TOESTAND

OPDRACHTGEVER :

Wallestraat 34
9506 Waarbeke

Dossiernr.

Voor akkoord,
De opdrachtgever:

Plannr. 1

Legende




Schaal: 1/250
Bestand: T0104522
Datum: 19 augustus 2021

Algemeen:


Occupatie van de bodem: weiland, schuur en woning
Relief: zie rode hoogtelijnen
Dichtst bijgelegen bushalte: 75 m
Dit is geen afpalingsplan. Niet hechten aan notariële akte.

Bert De Saedeleer
(Signature)

Digitally signed by Bert
De Saedeleer (Signature)
Date: 2022.07.08
10:38:11 +02'00'

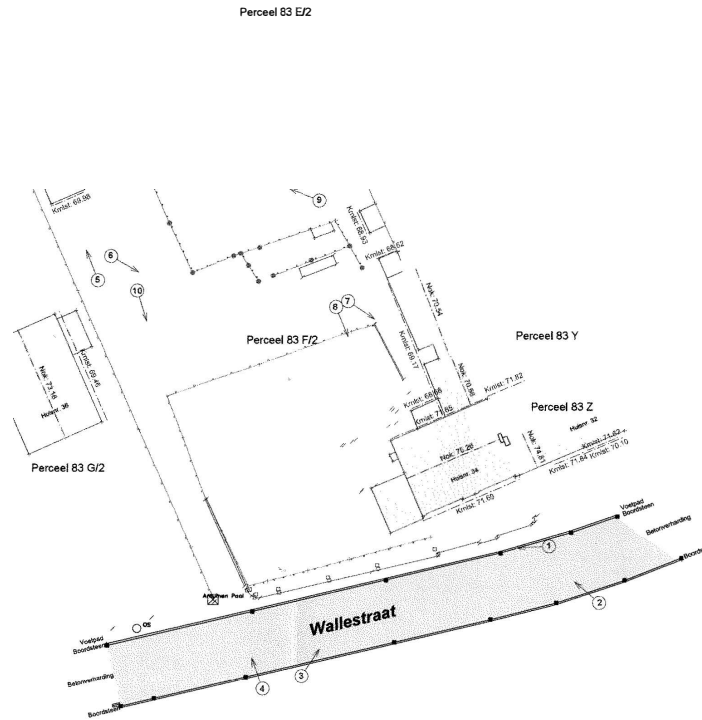

LIGGINGSPLAN

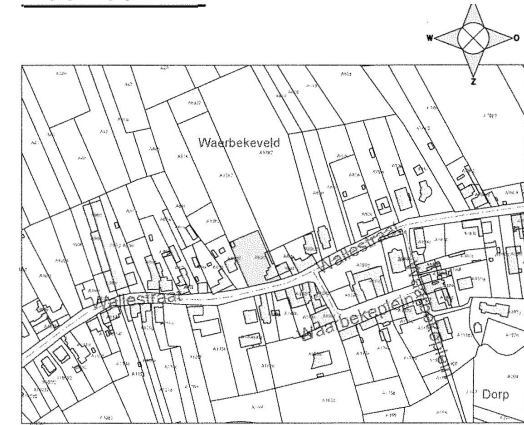



© De Algemene Administratie van de Particuliere Documentatie is de enige eigenaar van de kadastrale gegevens 1.1.2014 dit op dit document vastzetten.

Schaal: 1/2500


PROVINCIE OOST - VLAANDEREN
 GEWESTPLAN AALST NINOVE GERAARDSBERGEN ZOTTEGEM
 GEMEENTE GERAARDSBERGEN

Gemeente: GERAARDSBERGEN 14° afdeling (Waarbeke)
 Ten kadaster bekend: Sectie A nr. 83 F/2

**ONTWORPEN
 TOESTAND**

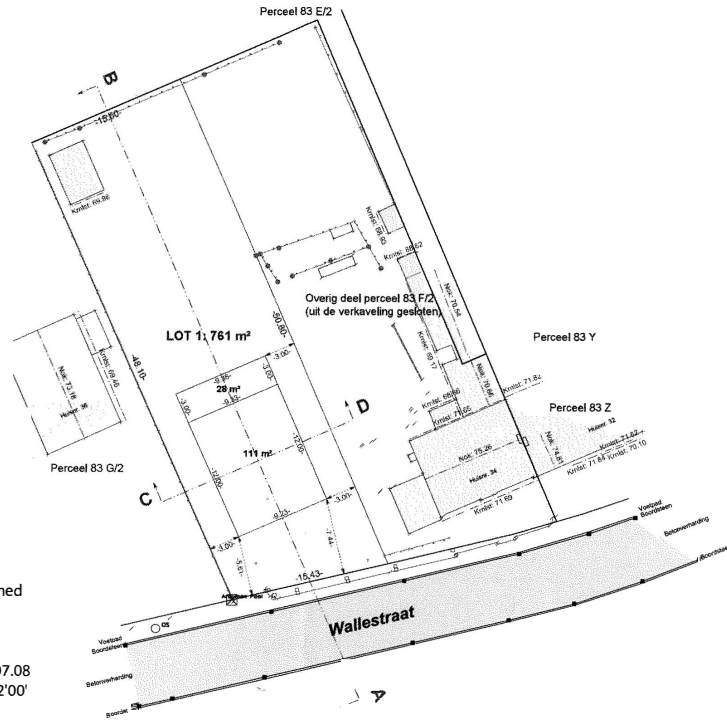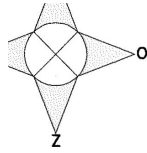

LIGGINGSPLAN

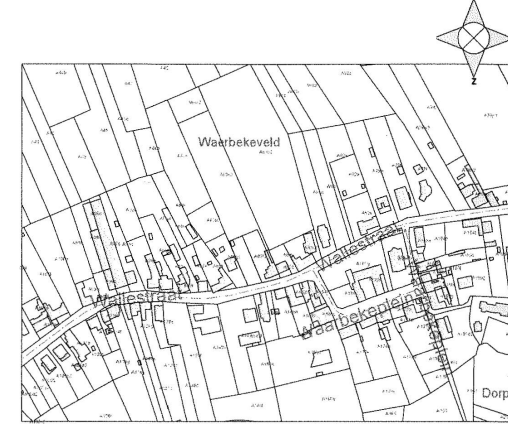

© De Algemeene Administratie van de Pijpvoetwoudgemeenschap te de - de stichter van de kadastrale gegevens 1.1.2014 die op dit

Schaal: 1/2500

OPDRACHTGEVER

**Wallestraat 34
 9506 Waarbeke**

Dossiernr. 4522

Voor akkoord,
 De opdrachtgever:

Plannr. 1

Legende

• vp
 CP
 Deel voor

De Saedeleer Bert
 Onderwijslaan 9
 9400 Ninove
GEO - SAED
 Registratienummer: LNW 18180
 Tel: 0475.28.84 Mbl: 047747.42 84
 E-mail: bert@saedeleer.be

Schaal: 1/250

Bestand: T0104522

Datum: 19 augustus 2021

**Bert De
 Saedeleer
 (Signature
)**

Digitally signed
 by Bert De
 Saedeleer
 (Signature)
 Date: 2022.07.08
 10:38:53 +02'00'

Algemeen:

Occupatie van de bodem: weiland, schuur en woning
 Woonindex: 1 woning op 0,0761 ha of 13.14 woningen per ha
 Vloerindex: V/I: LOT 1: 250/761 = 0,328
 Dicht bijgelegen bushalte: 75 m
 Opmerking: Dit is geen afpalingsplan.

MOTIVATIE

Zie bijlage 1

STEDEBOUWKUNDIGE VOORSCHRIFTEN

1. Aanvraag

Het oplichten van één open bebouwing met landelijk en unifamiliaal karakter

2. Voorschriften

Zie bijlage 2

3. Bijhorende legende:

Gebaarnt hoofgebouw

Gebaarnt bijgebouw

