

551,23 m²

19.00 m

19.00 m

15.52 m

12.20 m

12.20 m

12.20 m

12.20 m

12.20 m

OPP :
505,12 m²

OPP :
359,04 m²

OPP :
356,91 m²

OPP :
354,71 m²

OPP :
352,50 m²

Deel 175^g

Deel 175^g

Deel 175^{g,k}

Deel 175^{k,m}

Deel 175^m

18

17

16

15

14

17.32 m

12.20 m

12.20 m

12.20 m

12.20 m

175^f

175^h

175^l

SEKTIE B



STALPAERT - FRANCOIS wed. Michel

Steenstraat 41

180^g
WANTENS - FRANCOIS Roland

180^f
DEVOS - FAUTE Andre
Steenstraat 38

LEGENDE

- Perceelsgrens
- - - Grens inplantingszone woning
- Afsluiting : paal + draad
- Afsluiting : betonplaten
- BP Bestaande grensnaal
- NP Nieuwe pvc grensnaal
- ▨ Bestaand gebouw

U431385

[20...]
200...
200...
ena

Gekorttekend "Ne Varietur"
als bijlage aan een akte
verleden voor Notaris VAN HOLEN
te GALMAARDEN op 18/06/1999

[Handwritten signatures and a large scribble]

GEREGISTREERD ¹¹ ~~aan~~ BLADEN ^{aan} VERZENDINGEN
te LENNIK de 22 JUNI 1999
BOEK 88 BLAD 16 VAK 10
ONTVANGEN DUIZEND FRANK (1000 F)
DE ONTVANGER

[Handwritten signature]

M. VAN DER HAEGEN

GEMEENTE

GALMAARDEN
2° Afdeling - VOLLEZELE

PROCES - VERBAAL VAN OPMETING EN AFPALING

In het jaar 1998, de 9° februari, ben ik ondergetekende DESMECHT Peter, Gezwoeren Landmeter - Expert B.I.L., beëdigd bij de Rechtbank van 1° aanleg zetelende te BRUSSEL, Kantoor houdende te 1570 Tollembeek - Galmaarden, Plaatsstraat 130, in opdracht van HAVILAND Intercommunale cv, Brusselsesteenweg 617 - 1731 ASSE - ZELLIK, overgegaan tot het opmeten en afpalen van de op bijgaand plan afgeschetste percelen bouwgrond, genummerd van 1 t.e.m. 18, gelegen te Galmaarden - Vollezele in de Verkaveling "Steenstraat", kadastraal gekend als Galmaarden, 2° afdeling Vollezele, sectie B,

- * deelnummer 182 d : loten 1 - 2 - 3 - 4
- * deelnummer 182d, 187g,r : lot 5
- * deelnummer 187 g,r : lot 6 - 7
- * deelnummer 187 g, r, n : lot 8 - 9
- * deelnummer 187 g, n : lot 10
- * deelnummer 187 g : lot 11
- * deelnummer 175 m, 188 f, 187 g : lot 12
- * deelnummer 175 m, 188 f : lot 13
- * deelnummer 175 m : lot 14
- * deelnummer 175 k, m : lot 15
- * deelnummer 175 g, k : lot 16
- * deelnummer 175 g : lot 17 - 18

Overeenkomstig met de aflijning, de maten en aanduidingen op het plan hebben de percelen een oppervlakte van :




- LOT 1 : 658, 19 m²
- LOT 2 : 578, 84 m²
- LOT 3 : 551, 23 m²
- LOT 4 : 546,98 m²
- LOT 5 : 412,75 m²
- LOT 6 : 386,88 m²
- LOT 7 : 389,41 m²
- LOT 8 : 391,97m²
- LOT 9 : 403, 52m²

- LOT 10 : 331,90 m²
- LOT 11 : 557,91 m²
- LOT 12 : 414,74 m²
- LOT 13 : 572,85 m²
- LOT 14 : 352,50 m²
- LOT 15 : 354,71 m²
- LOT 16 : 356,91 m²
- LOT 17 : 359,04 m²
- LOT 18 : 505,12 m²

[Handwritten signature]

P. DESMECHT, Landmeter - expert

SITUATIEPLAN - SPLITSING VAN PERCEEL - SECTIE B - Nummer 187 g.

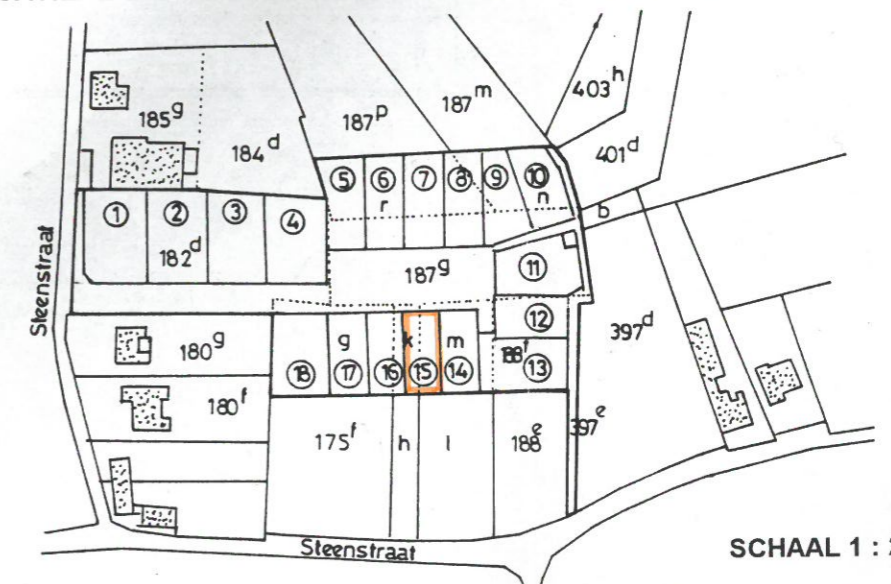

SCHAAL 1 : 2500