

STAD :

GERAARDSBERGEN

Eigenaar :

Gemeentestraat 177, 9500 Geraardsbergen.

Tot. opp. : 795 m<sup>2</sup>

Opp. Inneming: 98 m<sup>2</sup>

Enige Sectie: nr 436<sup>q</sup>

Mij bekend en gev.egd te worden bij  
het koninklijk besluit van 2-10-1981  
De Staatssecretaris voor de Vlaamse  
Gemeenschap.

P. AKKERMANS

Gezien en goedgekeurd  
door de gemeenteraad

van Geraardsbergen in zitting van 19/5/80.  
De Secretaris, De Burgemeester-Voorzitter.





*Handwritten signature*

*a. akkermans* 750<sup>3</sup>



Groeneweg B.W. nr 3

Gemeentestraat B.W. nr 3

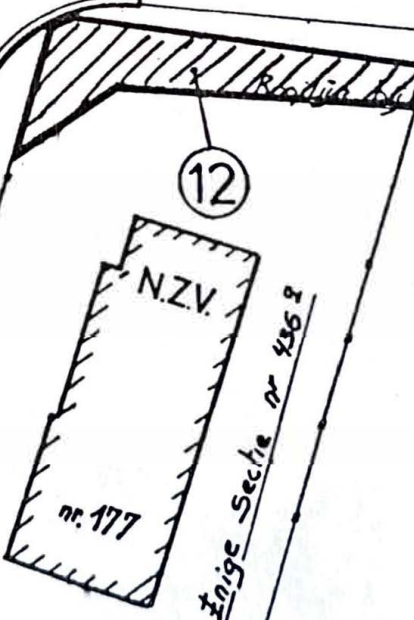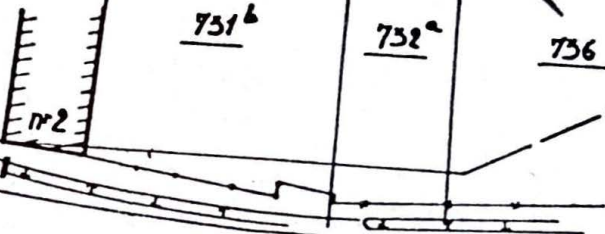

436<sup>s</sup>

Registreer K.D.: 11-2-'77

SCHAAL: 1/500

Opgemaakt door de ondergetekende  
meetkundige schatter van onroerende goederen.  
Wettelijk beëdigd door de rechtbank van  
eerste aanleg te Mechelen.

Voor ...

*Handwritten signature*