

Opzoeking kadaster


Meest recente toestand

Referentie van het dossier: 2024-0151/001

Percelen:

Schaal: 1:1250

Capakey	Adres	Geïdentificeerd door
41050A0705/00N000	Voldersstraat 55, 9500 Onkerzele	Capakey

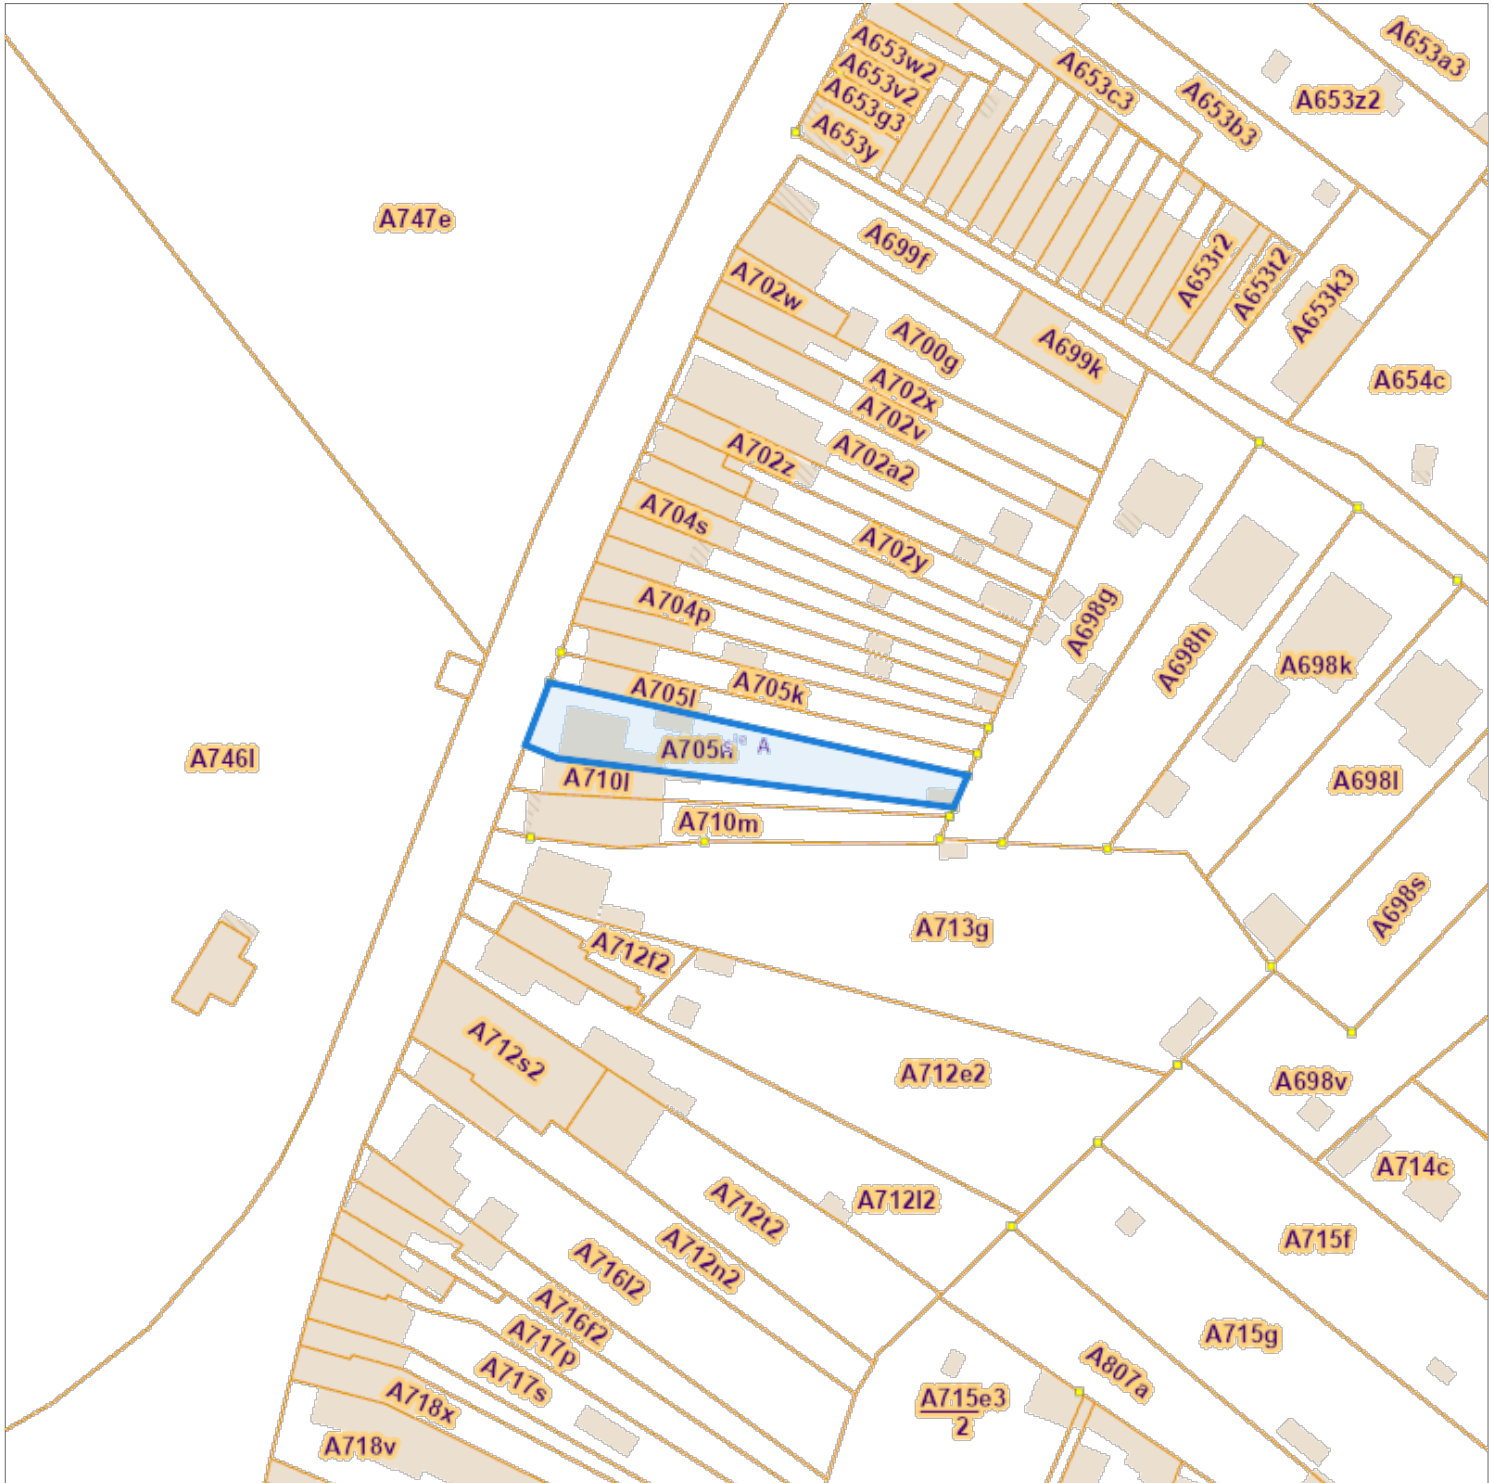

De AAPD, producent van de databank waarin deze gegevens zijn opgenomen, aanvaardt de intellectuele eigendomsrechten vermeld in de wet van 30 juni 1994 betreffende het auteursrecht en de naburige rechten.