

Opzoeking kadaster


Meest recente toestand

Referentie van het dossier: 2024-0080/002

Percelen:

Schaal: 1:2500

Capakey	Adres	Geïdentificeerd door
41041B0593/00F002	Pirrestraat 25, 9500 Moerbeke	Capakey

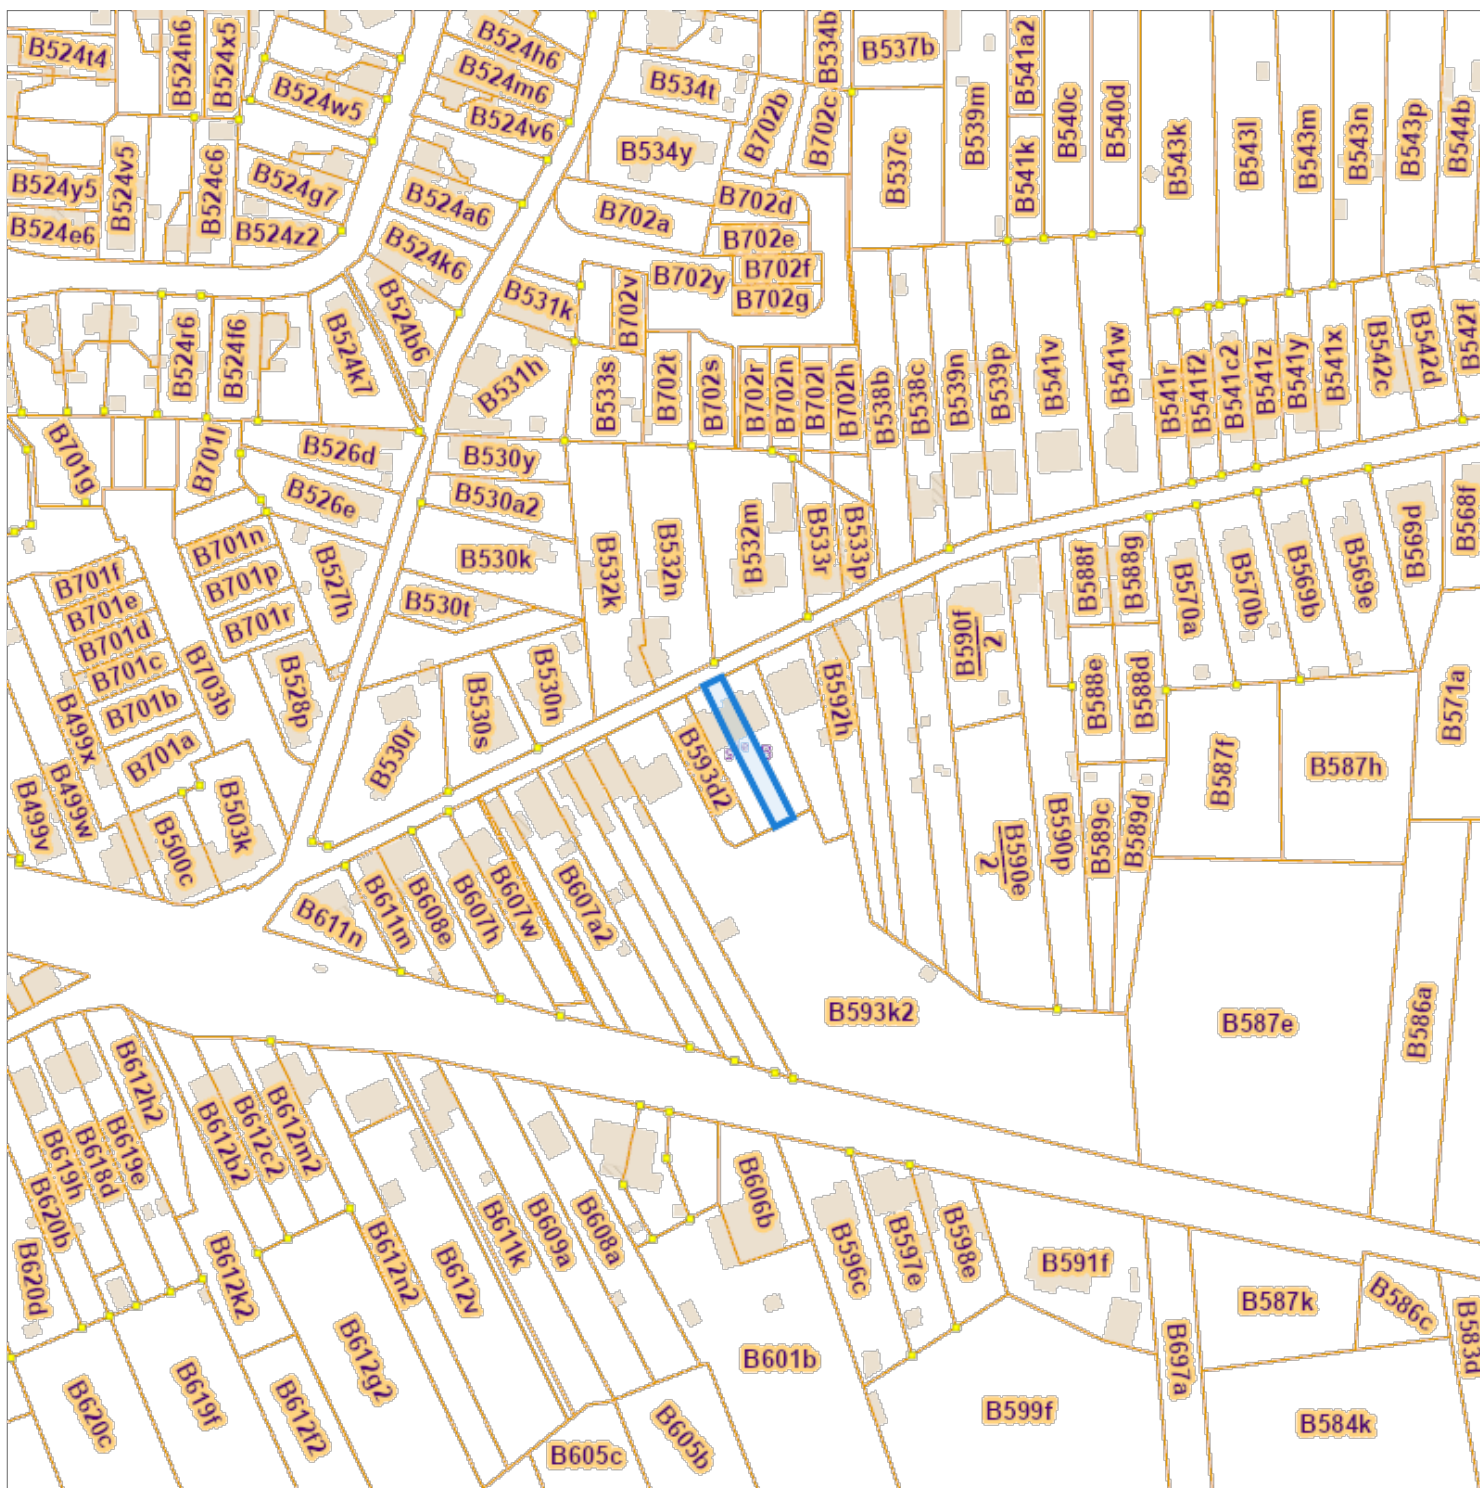

De AAPD, producent van de databank waarin deze gegevens zijn opgenomen, aanvaardt de intellectuele eigendomsrechten vermeld in de wet van 30 juni 1994 betreffende het auteursrecht en de naburige rechten.