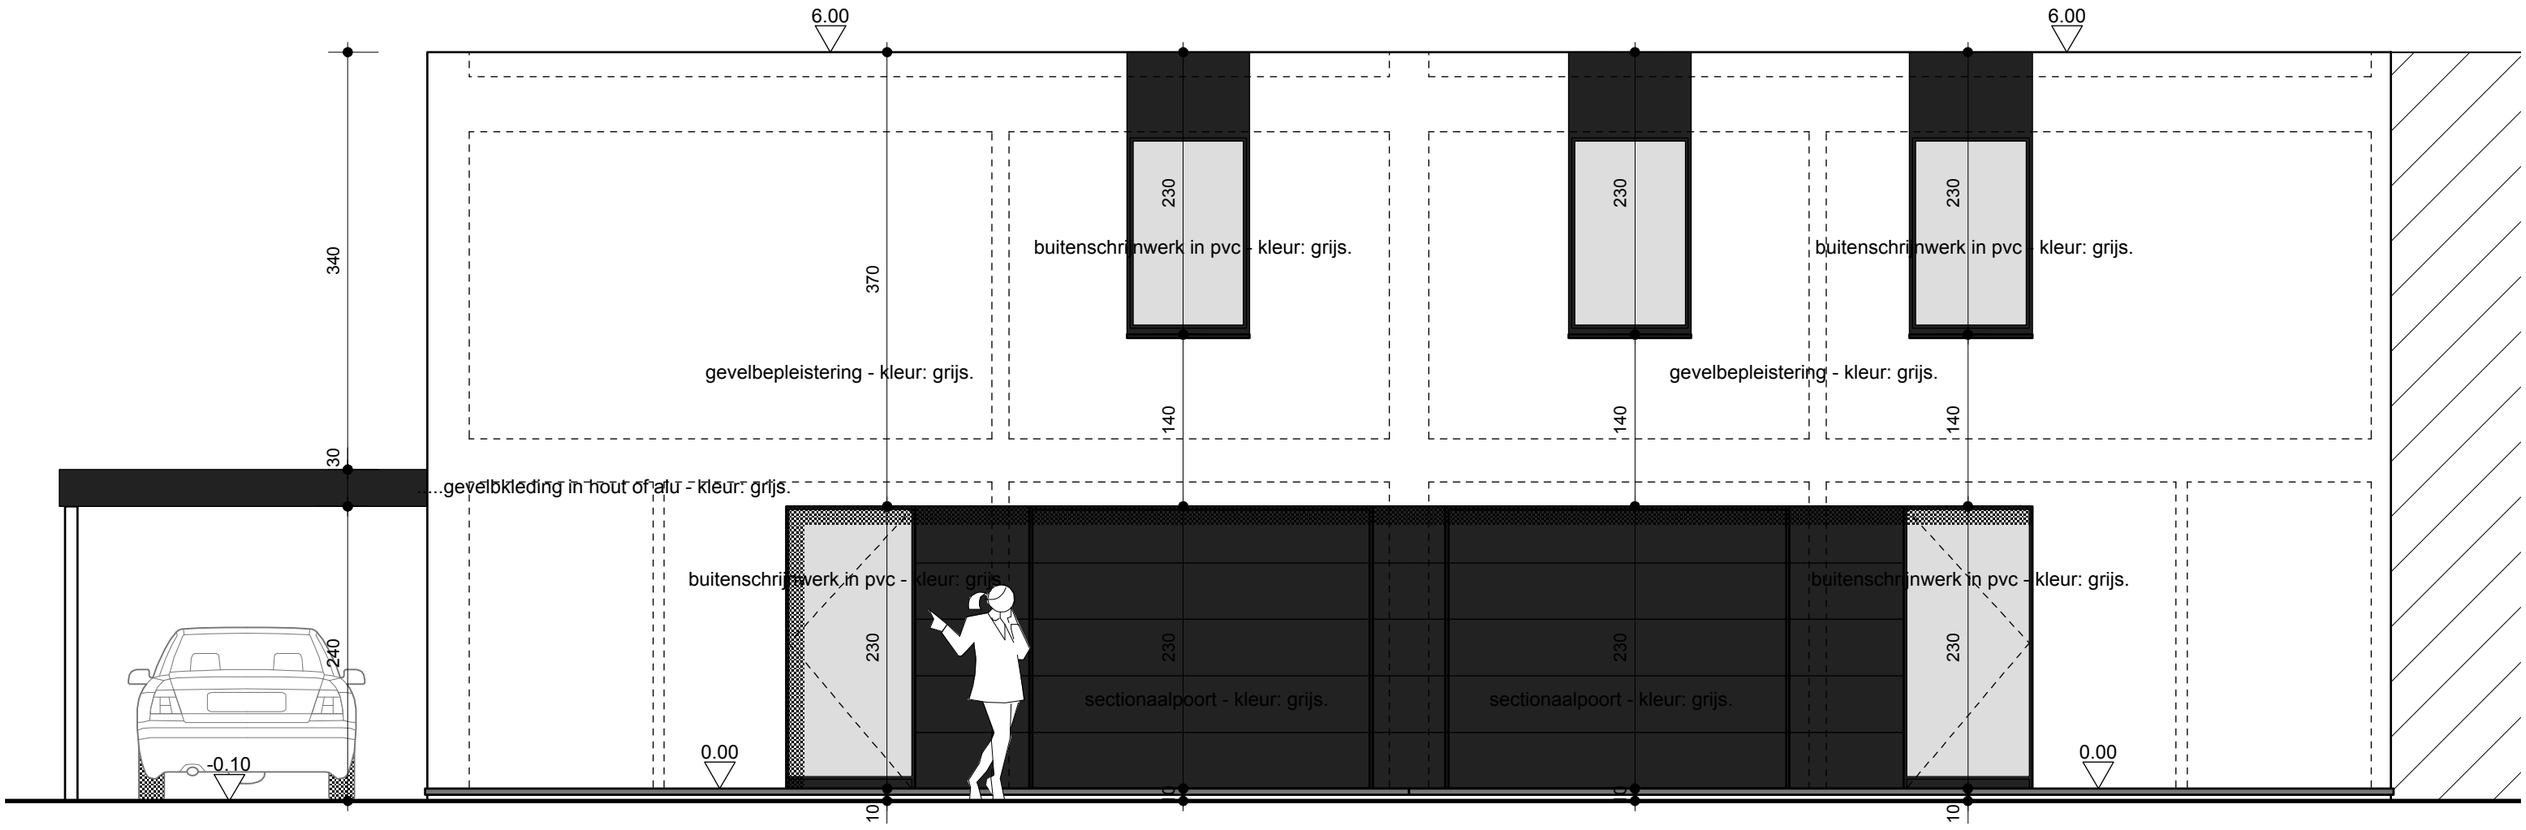
6.00
6.00
340
370
230
230
230
buitenschrijnwerk in pvc - kleur: grijs.
buitenschrijnwerk in pvc - kleur: grijs.
gevelbepleistering - kleur: grijs.
gevelbepleistering - kleur: grijs.
140
140
140
30
gevelbekleding in hout of alu - kleur: grijs.
buitenschrijnwerk in pvc - kleur: grijs.
buitenschrijnwerk in pvc - kleur: grijs.
240
230
230
230
230
sectionaalpoort - kleur: grijs.
sectionaalpoort - kleur: grijs.
-0.10
0.00
0.00
10
10
10

voorgevel.