


Sectie B.

tekening
G. G.

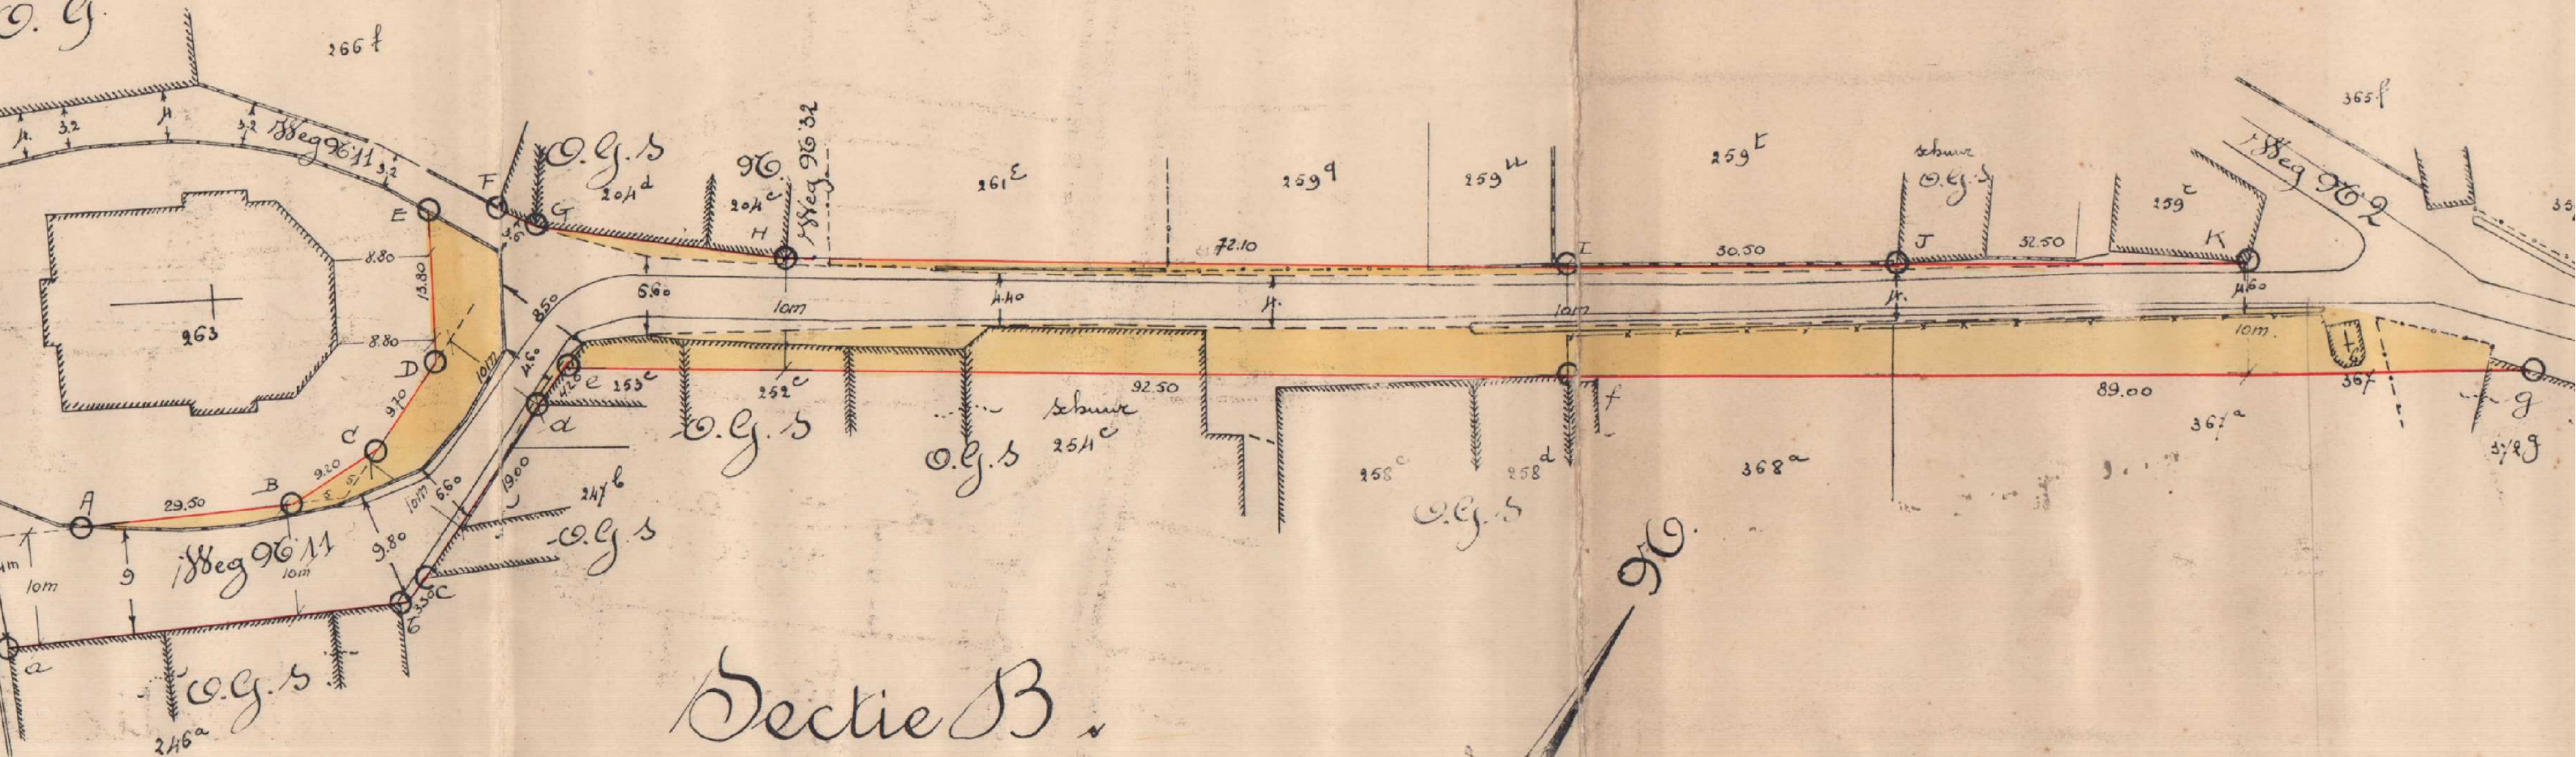

Sectie B.

HEER
ENTEWEGEN
DITTE WORDEN EN HET
ESLUIT VAN HEDEN

Februari 1839
VAN *Heer van der*
Wijk
IDEND AFSCHRIFT
EN BESTUURD
e boord

gelijkvormig afschrift:
riffier der Provincie,

