


PROVINCIE OOST-VLAANDEREN  
STAD GERAARDSBERGEN

VERBETERINGSWERKEN AAN DE  
VOSKENSSTRAAT BUURTWEG NR.7  
DEELGEMEENTE OVERBOELARE

ROOIPLAN  
OPGEMAAKT DOOR STUDIEBUREAU Luc VAN DE SYPE  
Brilstraat 47  
9450 HAALTERT  
HAALTERT, de 15de maart 1979  
WUJZIGINGEN:  
GEZIEN EN VOORLOPIG GOEDGEKEURD DOOR DE GEMEENTERAAD  
VAN GERAARDSBERGEN IN ZITTING VAN  
i.o. de sekretaris, de burgemeester,  
G. DE CLERQ A. ALLEBOSCH-DE MUNTER  
HET SCHEPENCOLLEGE VAN GERAARDSBERGEN VERKLAART DAT  
HET HUIDIGE ROOIPLAN TER INZAGE VAN HET PUBLIEK HEEFT  
GELEGEN OP HET GEMEENTESekretariaat VAN 11/10/79  
TOT 26/10/79  
i.o. de sekretaris, de burgemeester,  
G. DE CLERQ A. ALLEBOSCH-DE MUNTER  
DOSSIER D.03/83  
OPPERVLAKTE 0,54 m²  
SCHAAL 1/10.000  
GETEKEND: M.P. NAGEZIEN: V.L.  
G. DE CLERQ A. ALLEBOSCH-DE MUNTER

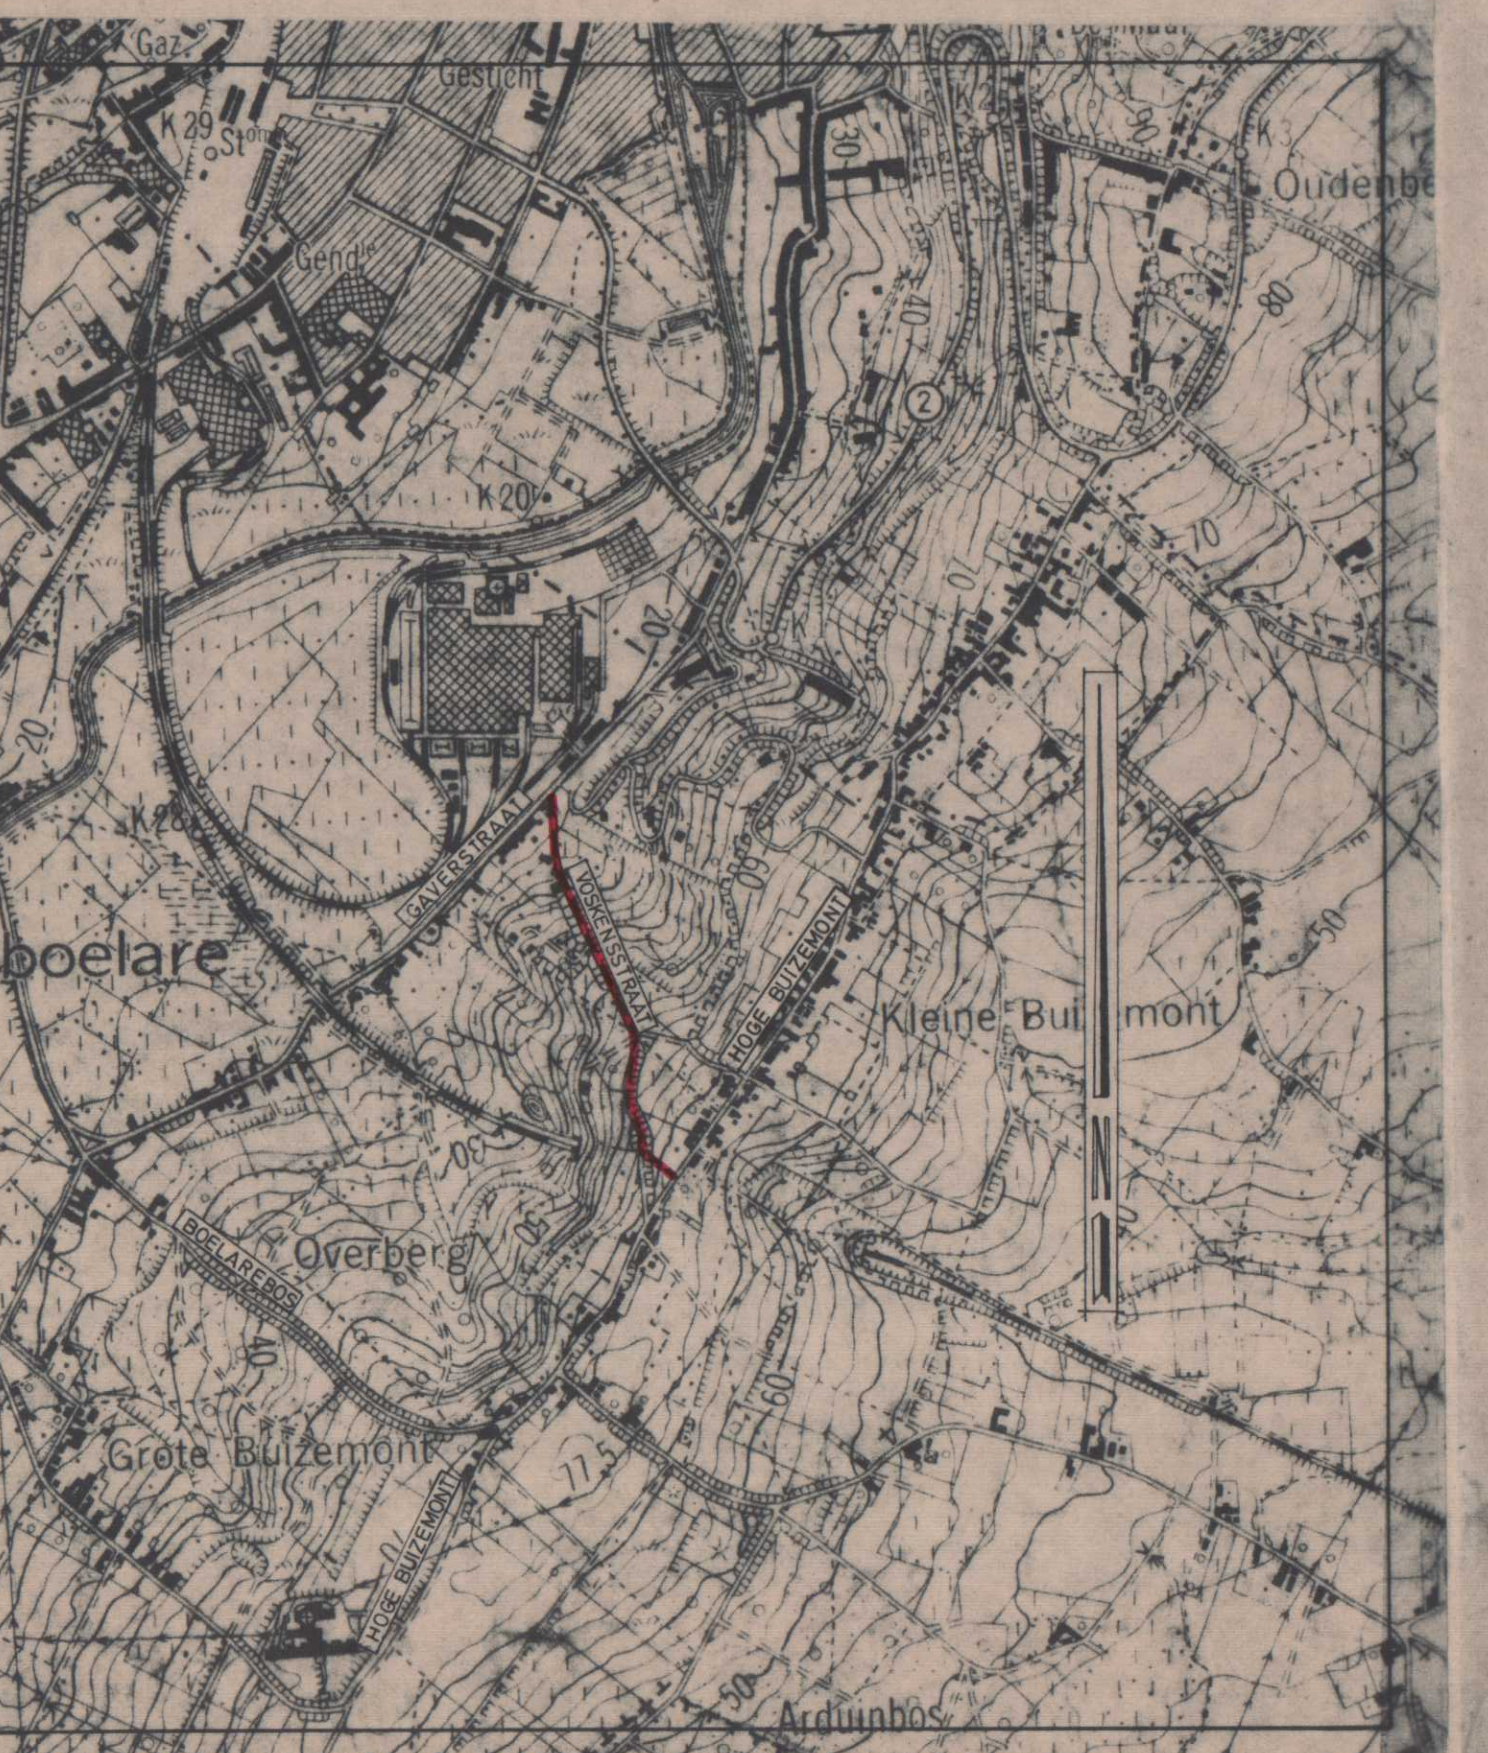

ROOIPLAN LEGENDE

ONTWORPEN AS VAN DE RUWEG  
WETIGE GRENZEN VOLGENS ATLAS DER BUURTWEGEN  
TE BEHOUDEN ROOILIJN (groen)  
NIEUWE VOORGESTELDE ROOILIJN (rood)  
AF TE SCHAFFEN ROOILIJN (blauw)

1680  
AFSTANDEN OP ROOILIJN

VOORGESTELDE BOCHTEN IN DE AS

LATER TE ONTWERPEN ROOILIJNEN

TOESTAND VAN DE GEBOUWEN

N NIEUW GEBOUW  
O.G. OUD GEBOUW IN GOEDE STAAT  
O.R. OUD GEBOUW IN REDELIJKE GOEDE STAAT  
O.S. OUD GEBOUW IN SLECHTE STAAT

ONMIDDELIJK TE ONTEIGENEN GRONDEN

BIJ DE OPENBARE WEG IN TE LUVEN GRONDEN  
NAAR MATE BOUWEN EN HERBOUWEN

VAN DE BESTAANDE OPENBARE WEG AF TE STANE GRONDEN

