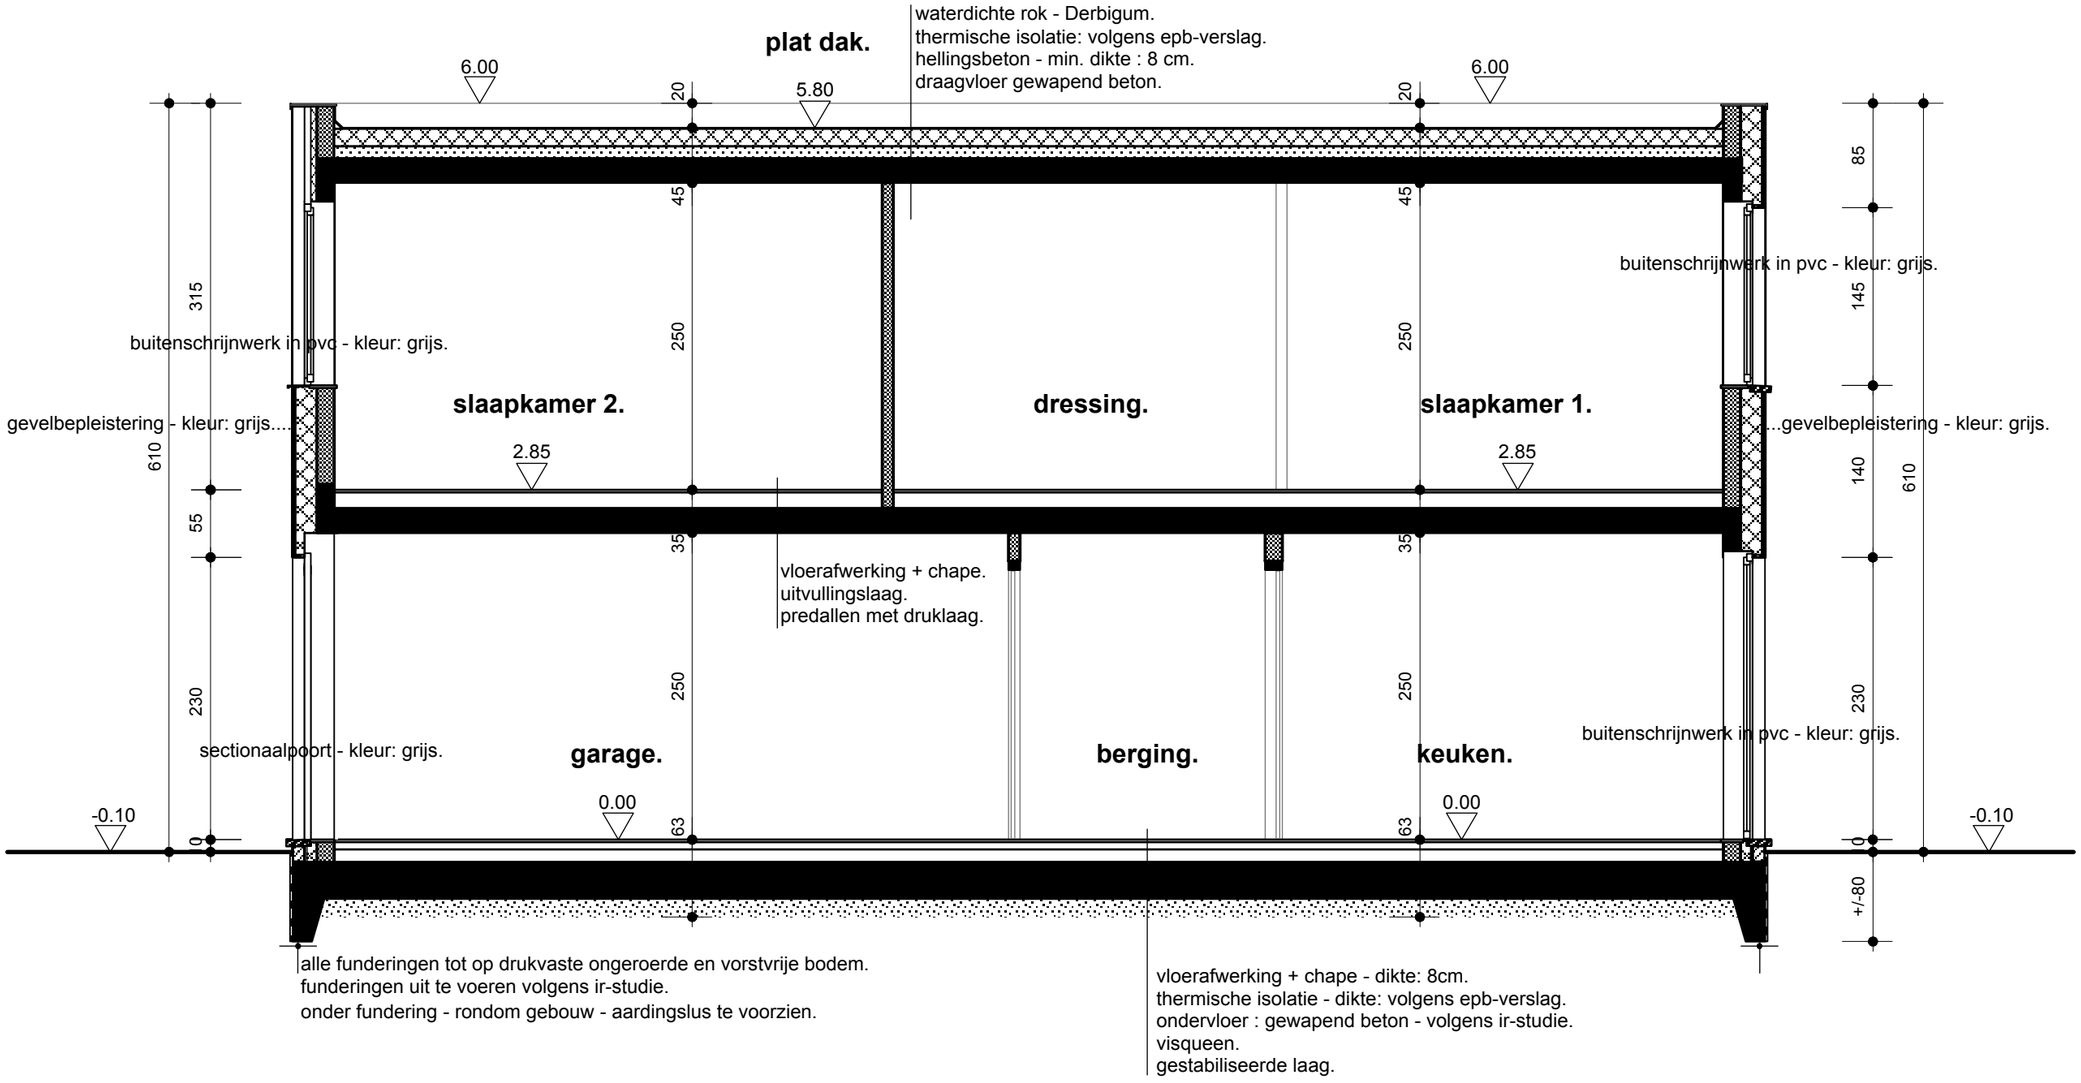

doorsnede a-a'.