

ALGEMEEN RICHTINGSPLAN
VAN BLIJT WEG N. 11.

Schaal 1/500.

Legende

- A — B
- : Ontworpene aflijning
 - : Gronden onmiddellijk aan te koop
 - : Gronden aan te koop naarmate bouwingen en herbouwingen
 - : Af te stane gronden
 - : Wettige boedelen

- ⊗ = Nieuwe gebouwen G.S. Gebouwen in goeden staat
- ⊙ = Oude gebouwen in goeden staat O.S. Oude gebouwen in slechte staat

Goedgekeurd door den gemeenteraad van Terlaninge, in zitting van
19 November 1938

(Handwritten signature)


De burgemeester - voorzitter
E. M. Depoortermont

Afgeleverd
Bestuurlijke

PROVINCIE

Deelie B.

tekening
v. G.

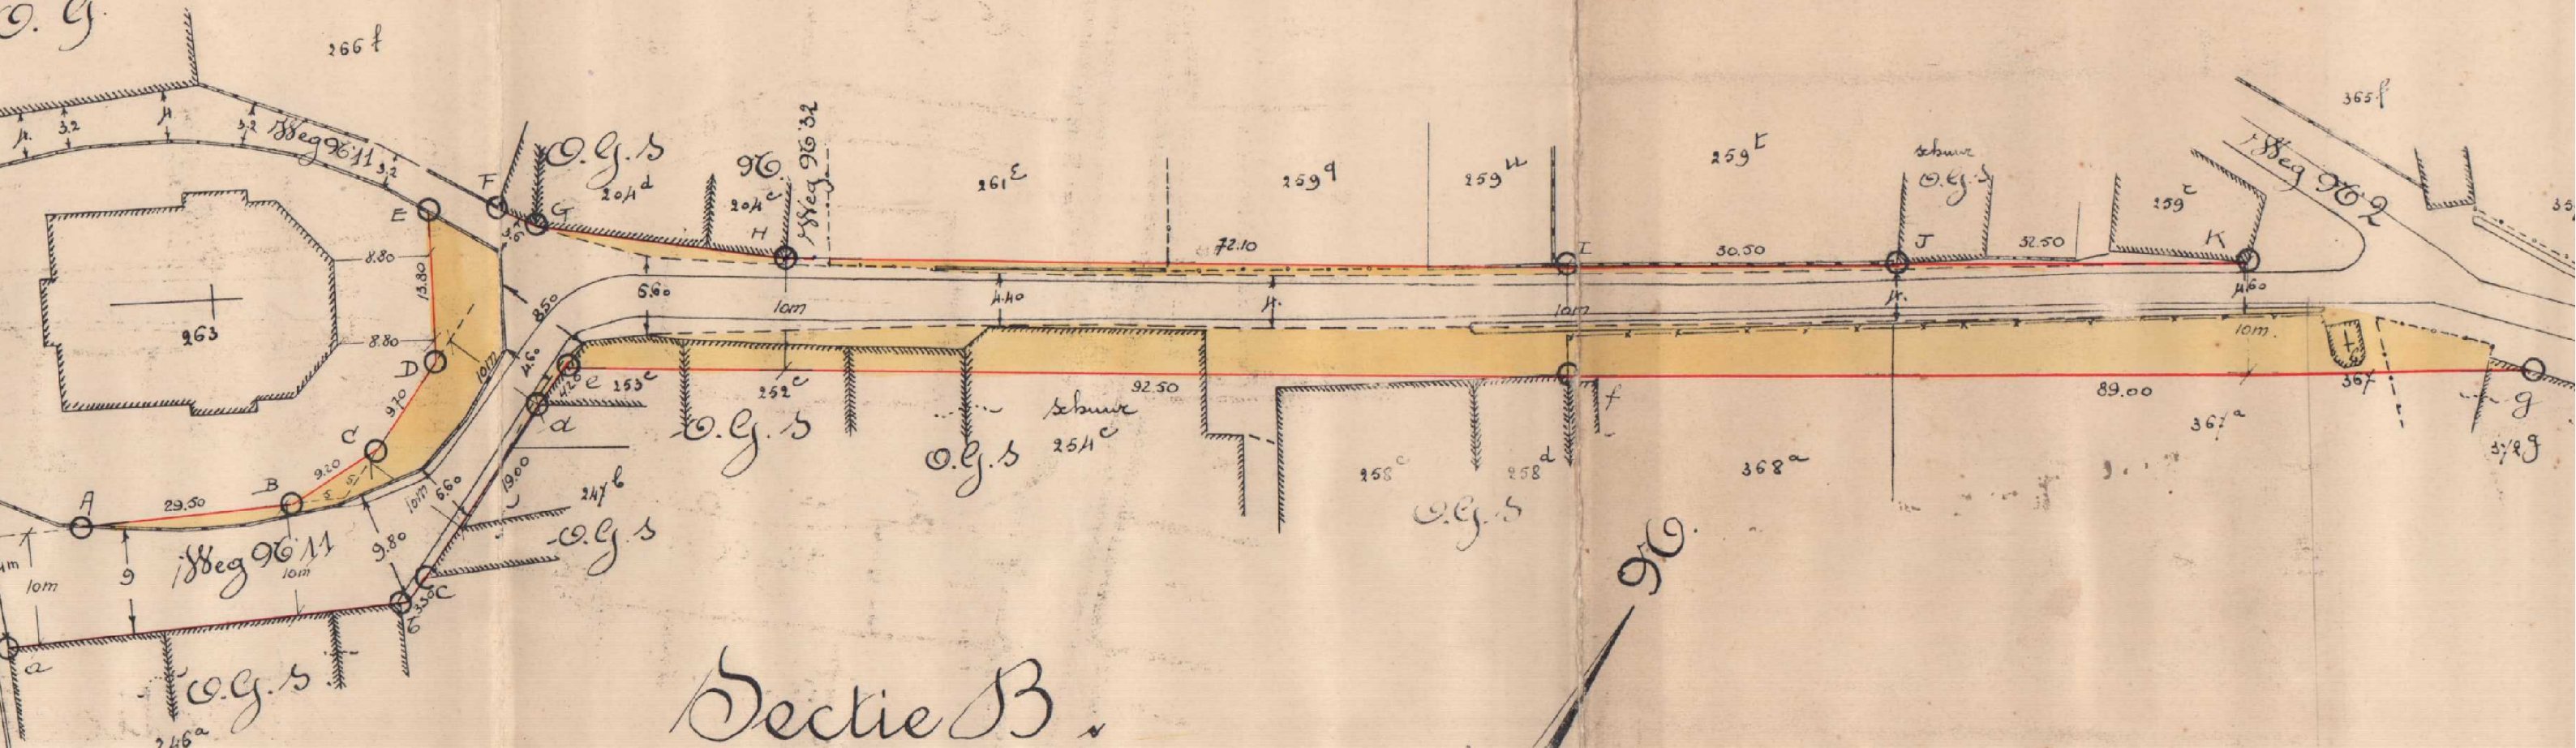

Deelie B.

HEER
ENTEWEGEN
DITTE WORDEN BIJ HET
BESLUIT VAN HEDEN

Februari 1839
VAN Speelbare, van de, en verhuurplaat
Kastel
EIGEND AFSCHRIFT
VAN HET BESTUURDER
de heer

verlijkvormig afschrift:
van de Griffier der Provincie.

