

A: Kookplaat en oven

B: Boiler

C: Verl. Inkom, keuken, living.  
Stopc. aan keuken, living.

D: Verl. slaapkamers.  
Stopc. slaapkamers + 1 in badkamer.

E: Verl. en stopc. badkamer.  
Soptc. en damkap keuken.

F: Stopc. keuken.

**Plaats van de elektrische installatie**

Gracienne Van Damme  
Boelareststraat 66 Bus 1  
9500 Geraardsbergen  
Tel.: - GSM: 0495/73.58.15  
Fax: -  
e-mail: -

**Installateur**

Van Kerckem Frederic  
Parkstraat 7  
9500 Geraardsbergen  
Tel.: - GSM: 0472/66.68.20  
Fax: -  
e-mail: vk.electrics1@gmail.com




p. 3/3  
**Lijst Kringen**

Datum: 29/01/2018

3 x 400V + N ~ 50Hz

**Schema's getekend door:**

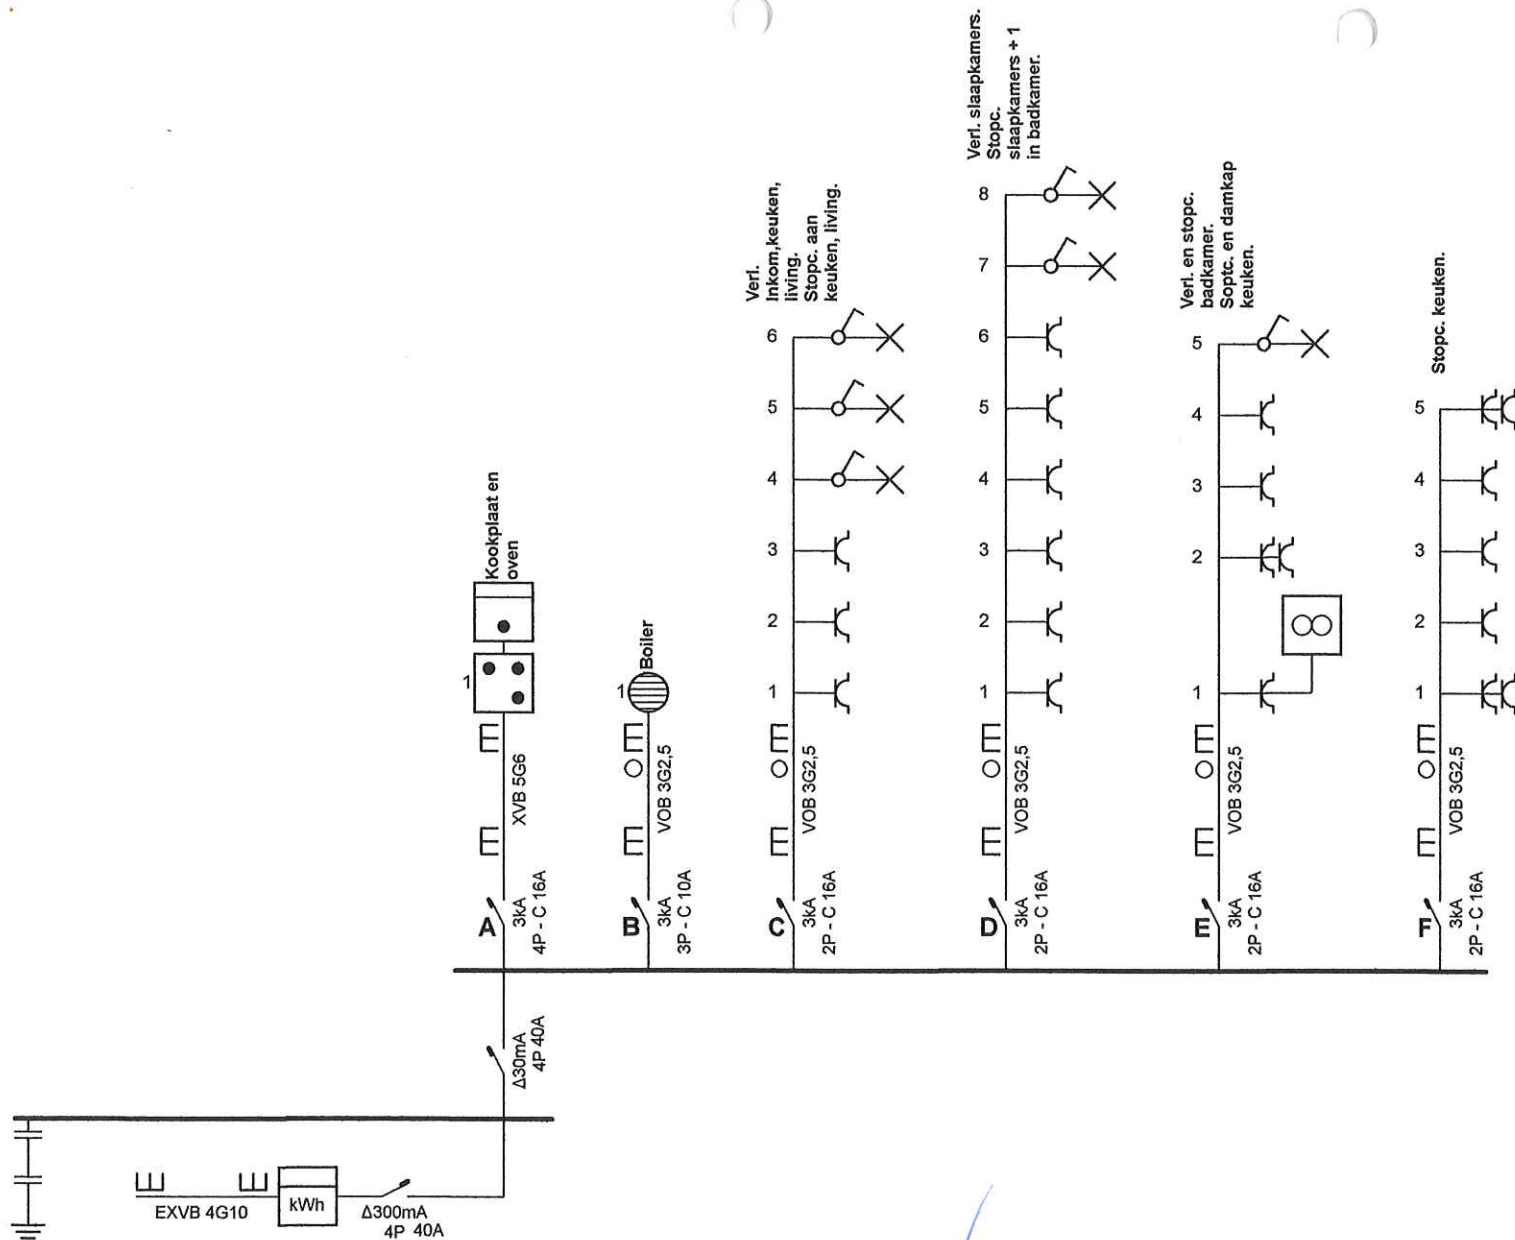

#### Plaats van de elektrische installatie

Gracienne Van Damme  
Boelareststraat 66 Bus 1  
9500 Geraardsbergen  
Tel.: - GSM: 0495/73.58.15  
Fax: -  
e-mail: -

**BTv**

Sven Clauwaert  
381

29-01-18

#### Installateur

Van Kerckem Frederic  
Parkstraat 7  
9500 Geraardsbergen  
Tel.: - GSM: 0472/66.68.20  
Fax: -  
e-mail: vk.electrics1@gmail.com


p. 1/3  
Eendraadschema

Datum: 29/01/2018

3 x 400V + N ~ 50Hz

Schema's getekend door:

Straatkant

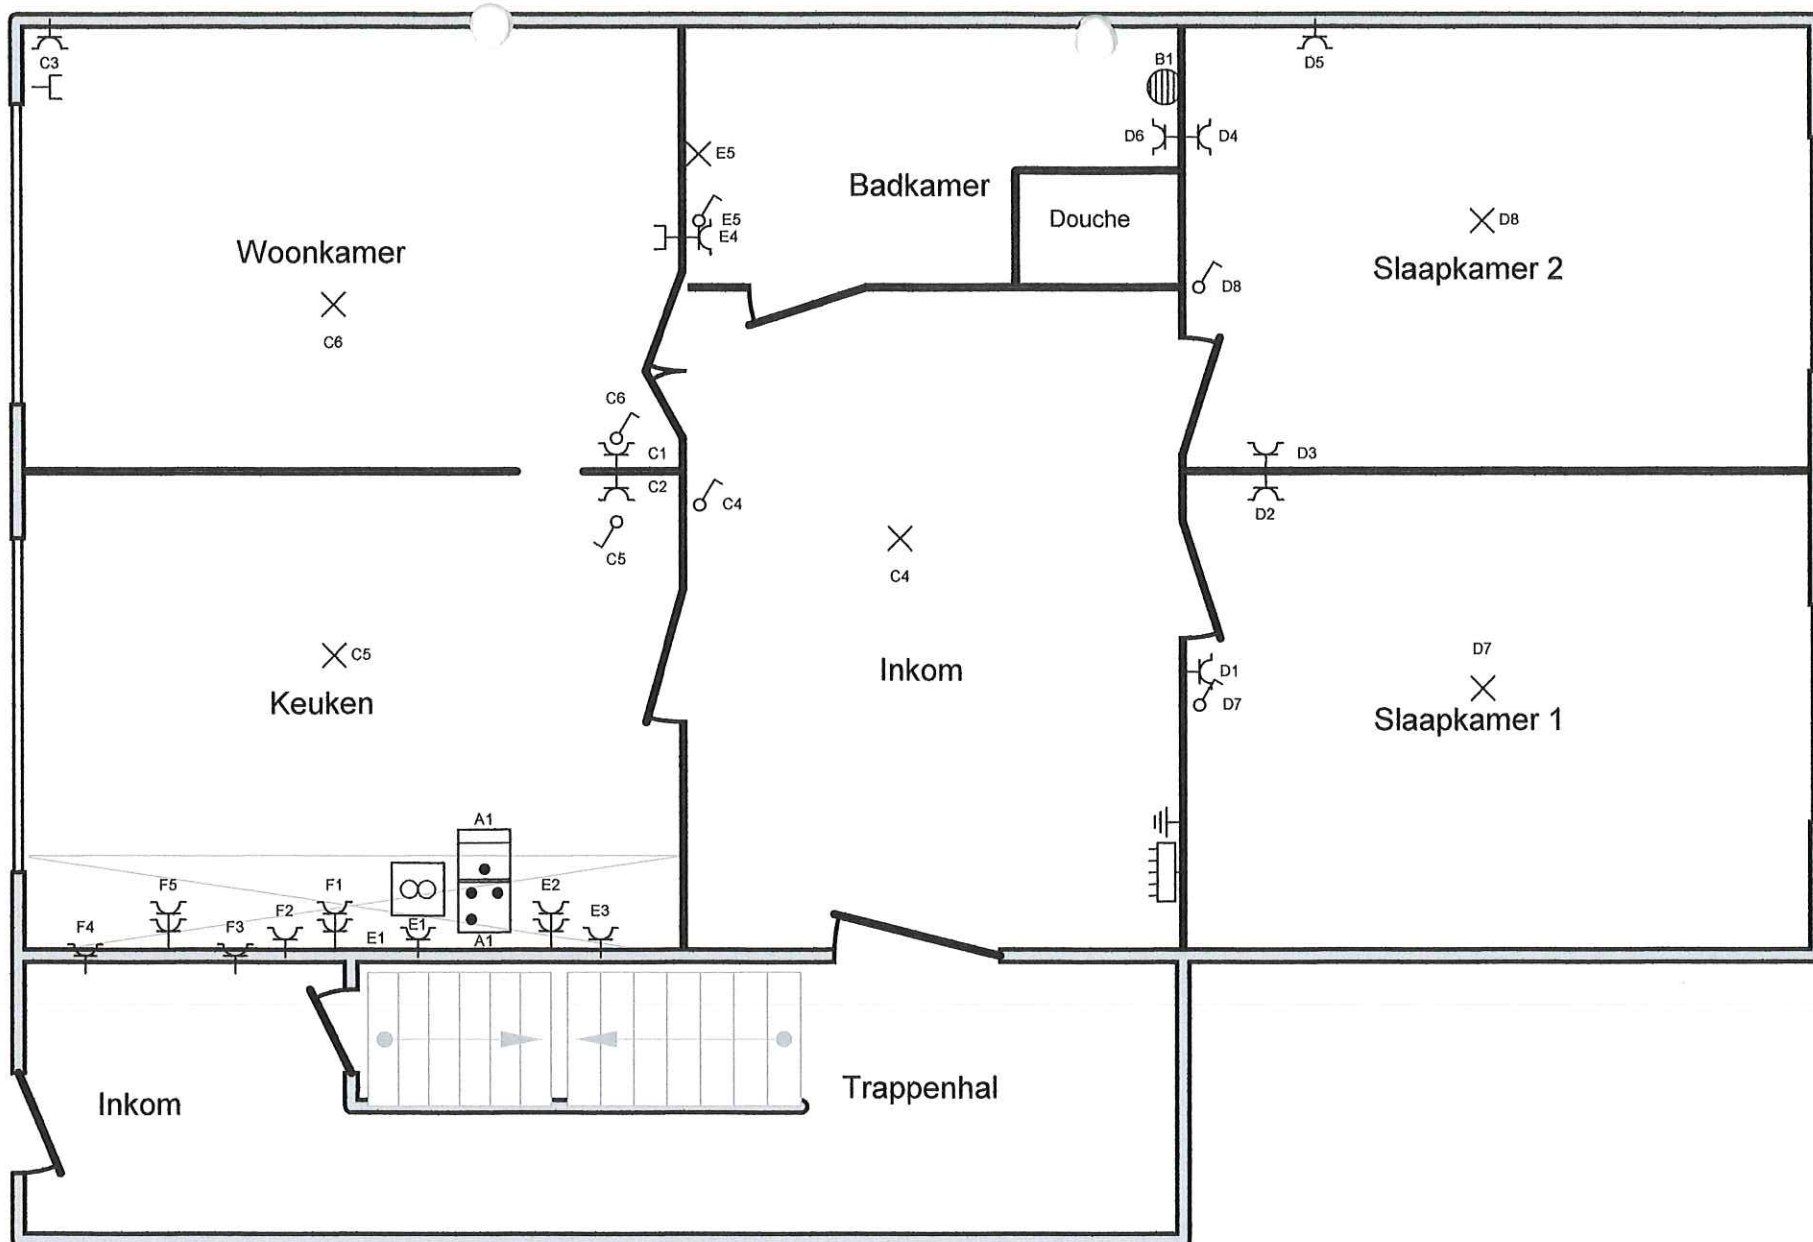

**Plaats van de elektrische installatie**

Gracienne Van Damme  
Boelarestraat 66 Bus 1  
9500 Geraardsbergen  
Tel.: - GSM: 0495/73.58.15  
Fax: -  
e-mail: -



Sven Clauwaert  
381

**Installateur**

Van Kerckem Frederic  
Parkstraat 7  
9500 Geraardsbergen  
Tel.: - GSM: 0472/66.68.20  
Fax: -  
e-mail: vk.electrics1@gmail.com

**p. 2/3**

**Situatieschema**

Datum: 29/01/2018

3 x 400V + N ~ 50Hz

Schema's getekend door: