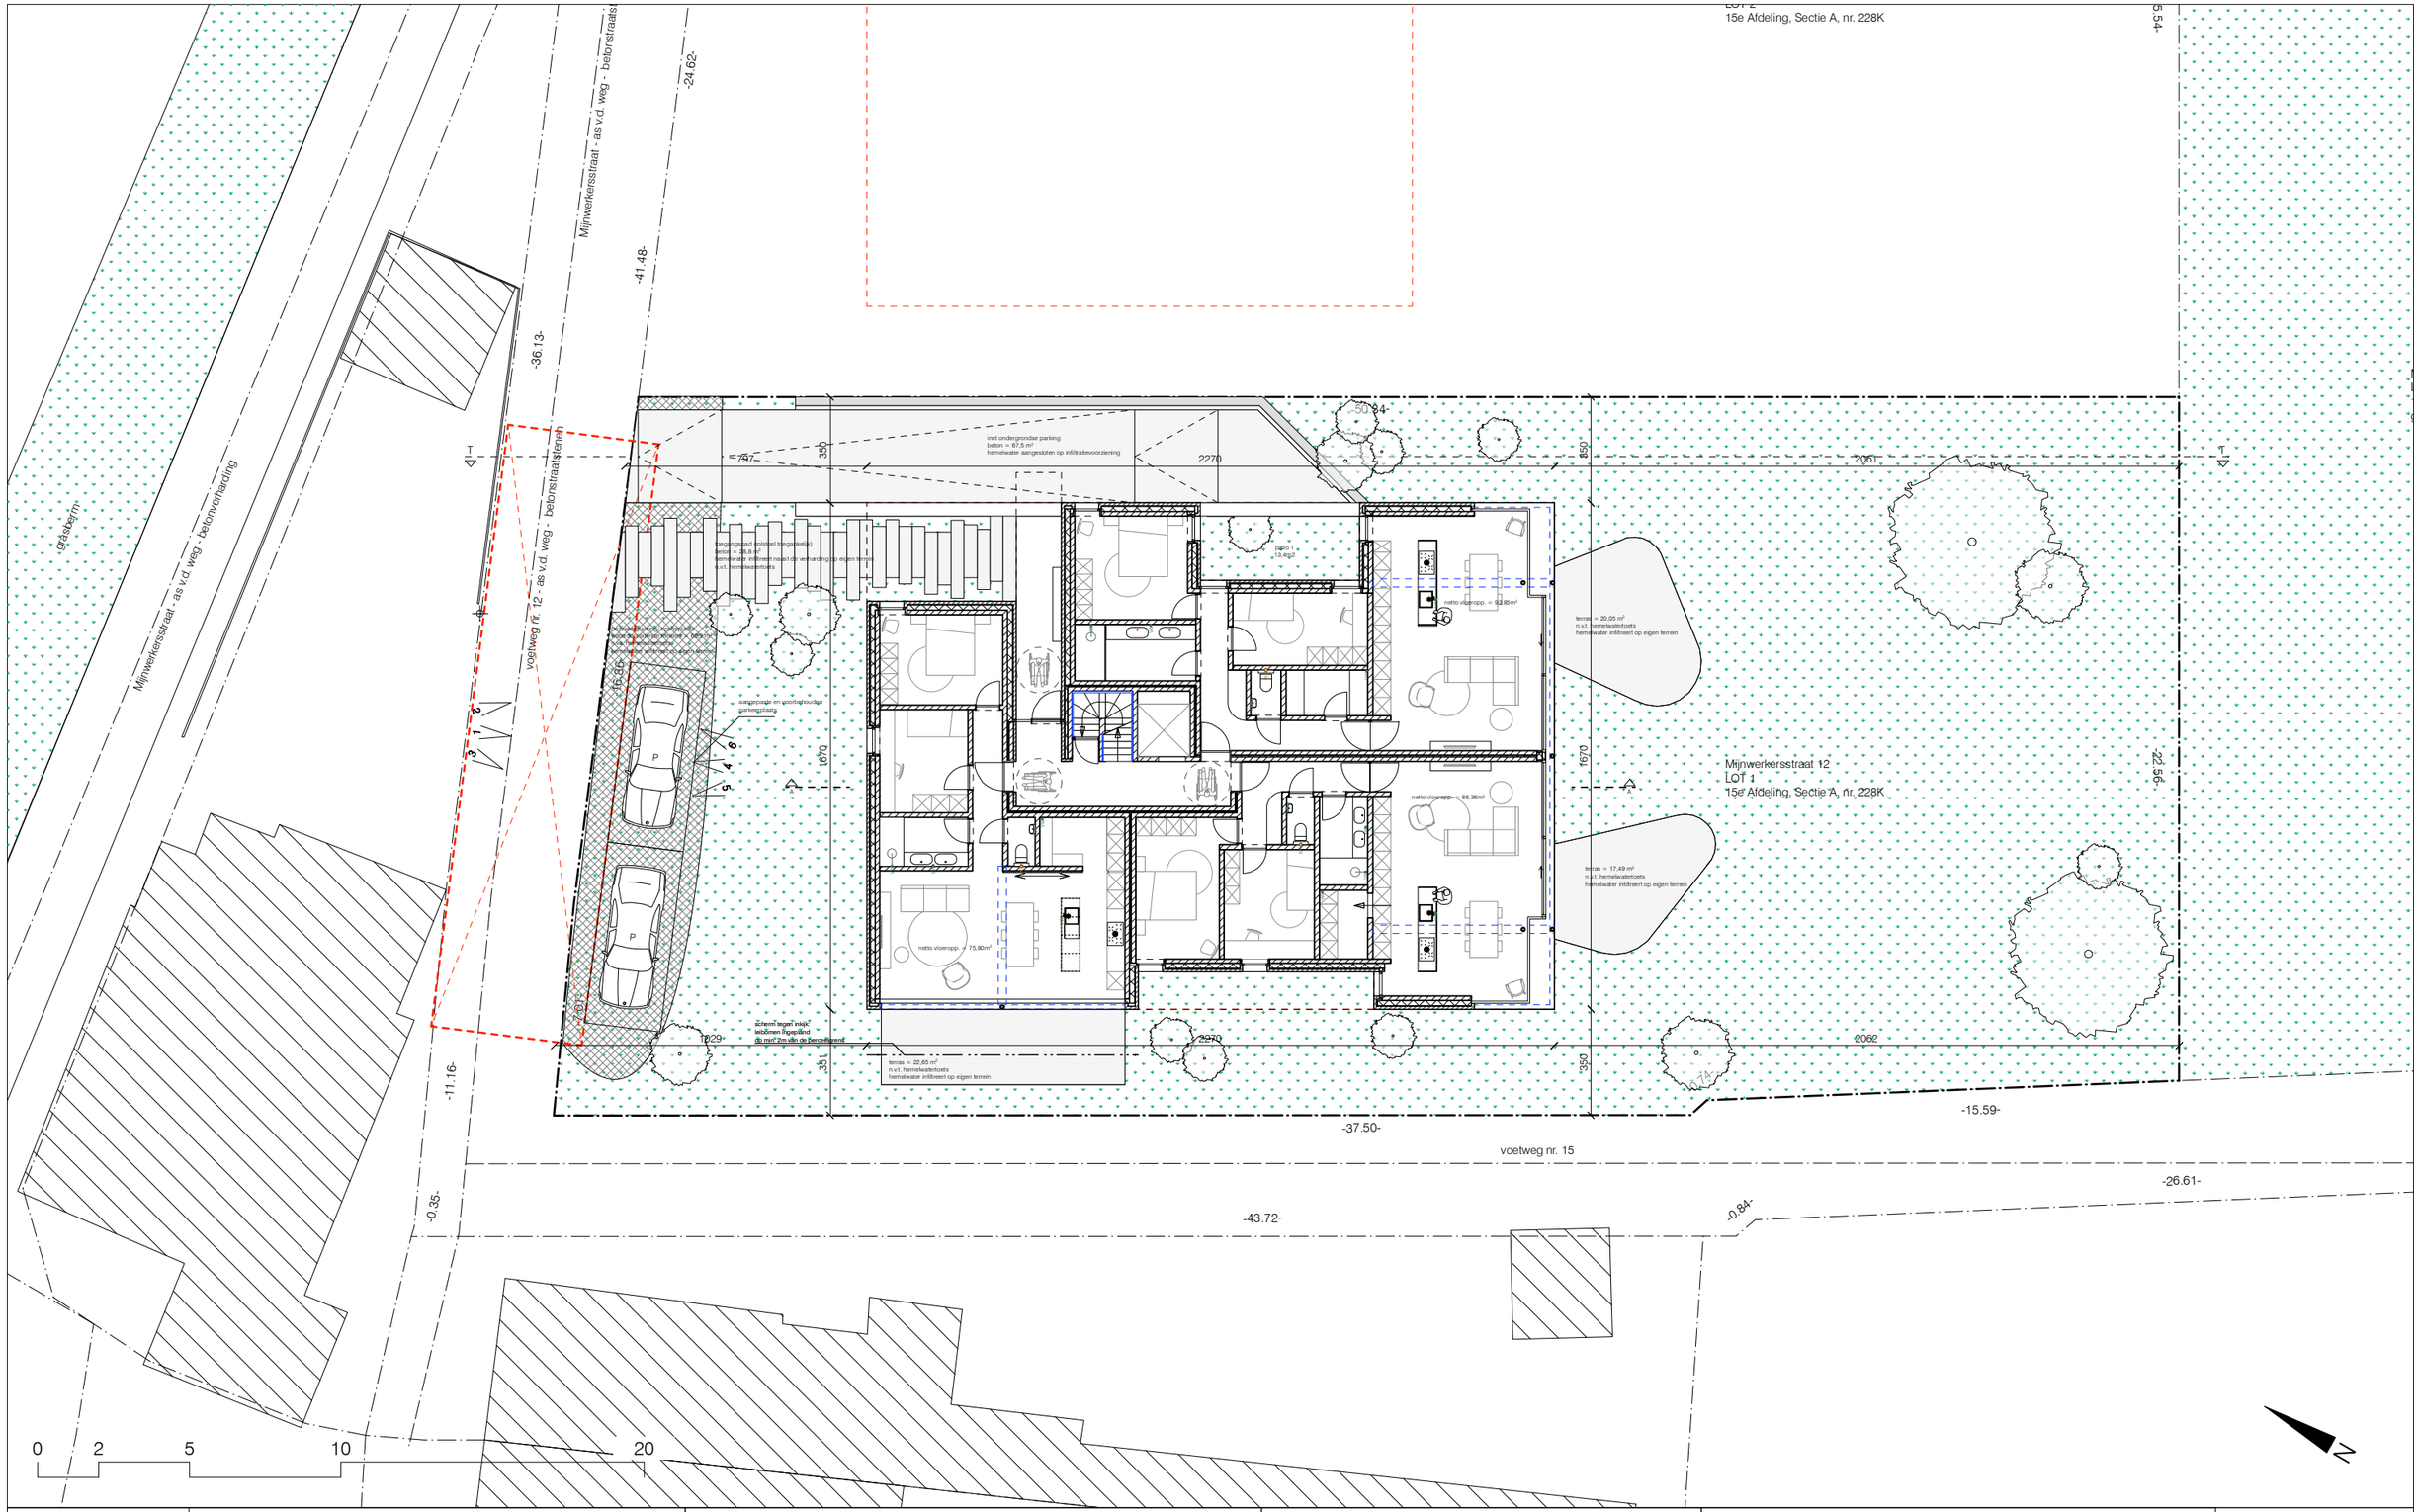

PROJECT_ID:	2309 MIJNWERKERSSTR		
BOUWAANVRAAG:	BA	VOLGNUMMER:	/
TEKENING:	I (inplanting)	SCHAAL:	1/200
TOESTAND:	N (nieuw)	DATUM:	20/09/2023

WERFLIGGING:
Oost-Vlaand./ Mijnwerkersstraat 14, Lot 1 - 9500 Geraardsbergen
Kad.: 15e Afdeling, Sectie A, Perceel nr. 228K

AANNEMER:
/

BOUWHEER:
KDC INVEST & DEVELOPMENT (BV)
Kattestraat 62/1 - 9500 Geraardsbergen
mathias@oda.be
0472/ 38 84 59

ONTWERPER:
ODA architecture BV BVBA / mail@oda.be - 0472/388 459
Gasthuisstraat 17 - 9500 Geraardsbergen

EPB/VC/VENT/STAB:
/

ARCHITECTURE