

3385172 14/05/69/750

EAN nr. :
 Teller nr. : 34 787 263
 Stand I : 000 095,7 II : —

VERDELER	PV nagezien
Naam	
Datum	
Handtekening	



VERSLAG VAN ONDERZOEK VAN EEN ELEKTRISCHE INSTALLATIE VOOR EEN ~~WERF- OF TIJDELIJKE AANSLUITING~~ - DEFINITIEVE OF RESIDENTIELE AANSLUITING

Aard van onderzoek : gelijkvormigheidsonderzoek ~~/ controlebezoek~~ op basis van de interne procedure QPRO/ELE/001
 volgens : AREI art. 86 ~~/ AREI art. 87~~ / AREI art. 270 ~~/ AREI art. 271~~ / AREI art. 276bis /
 Aanvulling verslag nr. :
 Aard installatie : Nieuwe / ~~Uitbreiding~~ / ~~Voorlopig~~ / ~~Bestaande~~ / ~~Verzwarend~~ / ~~Oplossingswijziging~~ / ~~Verkoopovername~~
 Type der lokalen : WONING
 Plaats van onderzoek : MOLENSTRAAT 49 9500 GERANRAIRGEREN
 Eigendom van : BVBA NDACO AUTORITEITENWEG 273 9600 NINOVE
 Opdrachtgever : BVBA ERAINO STEENWEG 519 9970 DENDERBEEK
 Installateur : idem
 BTW BE.0432.259.071 ID-kaart : ———— Uitgereikt te : ———— Datum : ————
 Onderzoeker : JURGEN MOENS Datum van onderzoek : 08/05/2014

BESCHRIJVING

Dienstspanning : 1 x 230 V ~~6 x 230 V~~ ~~3 x 380 V + N~~ Max. Beveiliging : 2 x 40 A Omschakelaar : stand ————
 Hoofdbeveiliging : Zek. : 2 x 40 A Schak. : 2 of 0,01 40 A 300 mA
 Meter-bordverbinding : kabeltype : XVB aantal geleiders : 4 doorsnede : 10 mm²
 Voedingsbekabeling : kabeltype : ———— aantal geleiders : ———— doorsnede : ———— mm²
~~Bovenliggende net/onderliggende op bovenliggende net/onderliggende net~~ Wachtbuis : ~~geplaatst/niet geplaatst~~ ~~Kabeltype~~ ~~doorsnede~~
 Aardelektrode : Type : tuin/boren pennen / ~~horizontale geleiders~~ Sectie : 16 mm² Spreidingswaarde : 19 Ω
 Aantal borden : 1 Aantal eindstroombanen : 12 Algemene isolatieweerstand : 20 MΩ
 Diff. schak. : algemene : 2/40 A 300 mA (typ. A) mA bijkomende : 2/40 A 300 mA (typ. A) (H06 L)
~~working toeknop : in orde - niet in orde~~ ~~controle foutlus : in orde - niet in orde~~

De algemene differentieelschakelaar is verzegeld met een loodje met het teken OCB.

~~Installatie uitgevoerd overeenkomstig schema's : ja - neen~~ ~~Staat van het vast elektrisch materiaal : in orde - niet in orde~~
~~Bescherming tegen elektrische schokken : richtstreekse aanraking in orde - niet in orde~~ ~~onrichtstreekse aanraking in orde - niet in orde~~
~~Continuïteit PE en equipotentiale verbinding : in orde - niet in orde~~ ~~Vast ongesteld en verplaatst materiaal : in orde - niet in orde~~
 Beschrijving installatie (zie schema's in bijlage) - eendraadschema en situatieschema werd voor gezien getekend toestellen

FASTSTELLINGEN - NOTA (N) - INBREUK (I) - De nummers verwijzen naar de standaardinbreuken op de achterzijde.

~~N - Hoofdequipotentiale bijkomende equipotentiale verbinding nog niet aangesloten~~
~~N - Badkamer geleiding waterleiding CV ketel nog niet geplaatst~~

① GEEN.

BESLUIT

De installatie is conform ~~/ niet conform~~ met het AREI.
 De installatiedient opnieuw gecontroleerd ~~door de zelfde controleur~~ uiterlijk op 08/05/2014,
 zoals voorzien door art. 271 van het AREI, alsook voor de ingebruikname van elke belangrijke wijziging
 of beduidende uitbreiding, uitgevoerd voor deze datum. De installatie mag / mag niet in dienst gesteld
 worden / blijven indien zonder voortbrenging wordt voldaan aan de vastgestelde inbreuken en de aspecten
~~van het gevaar worden opdat de installatie geen gevaar vormt voor personen of goederen.~~

voor de directeur,
 de onderzoeker

Jurgen MOENS
 Kruiskomerslaan 59
 O.C.B. 1750 Lennik
 02/269.07.07 0475/45.23.82

Teller nr.:

Stand I:

Stand II:

PROCES-VERBAAL VAN ONDERZOEK VOOR TIJDELIJKE AANSLUITING

Op basis van de interne procedure QPRO/ELE/001

Aard van onderzoek : Voorlopige aansluiting volgens AREI art. 87-86-270.
Tijdelijke installatie (woning, voorlopig bord).
Plaats van onderzoek : Molenstraat 49 te 9500 Geraardsbergen.
Eigendom van : bvba Ndaco, Aalstersesteenweg 273 te 9400 Ninove.
Opdrachtgever : bvba Eralno, Steenweg 519 te 9470 Denderleeuw.
Installateur : bvba Eralno, Steenweg 519 te 9470 Denderleeuw.
BTW : BE 0.432.254.071.
Onderzoeker : Jorgen Moens Datum van onderzoek: 27.08.2013.

BESCHRIJVING:

Dienstspanning: 1 x 230 V.
Meter-bordverbinding: XVB 4 x 10 mm².
Aardelektrode: aardpen + VOB 16 mm².
Spreidingsweerstand: 19 Ω.
Aantal borden: 1.
Aantal eindstroombanen: 2.
Algemene isolatieweerstand: > 20 MΩ.

Max. beveiliging: 2 x 40 A.
Beveiliging maatschappij: 2 x 40 A.

Beschrijving:

(1) 2f stopcontact	XVB 2 x 2,5 + 2,5 mm ²	Aut. 2p. 20 A.
(1) 2f stopcontact	XVB 2 x 2,5 + 2,5 mm ²	Aut. 2p. 20 A.

Differentieelschakelaar: Alg.: 2p. 40 A 300 mA (type A).

NOTA'S:

Geen.

INBREUKEN:


Geen.

BESLUIT:

De installatie is conform met het AREI en mag in dienst gesteld worden.
Geldigheidsduur van proces-verbaal bedraagt 1 jaar na datum van onderzoek.

Voor de directeur
de onderzoeker


Jorgen MOENS
O.C.B. 1750
Kruiskouterstraat 59
Lennik
02/269.07.07 0475/45.23.82

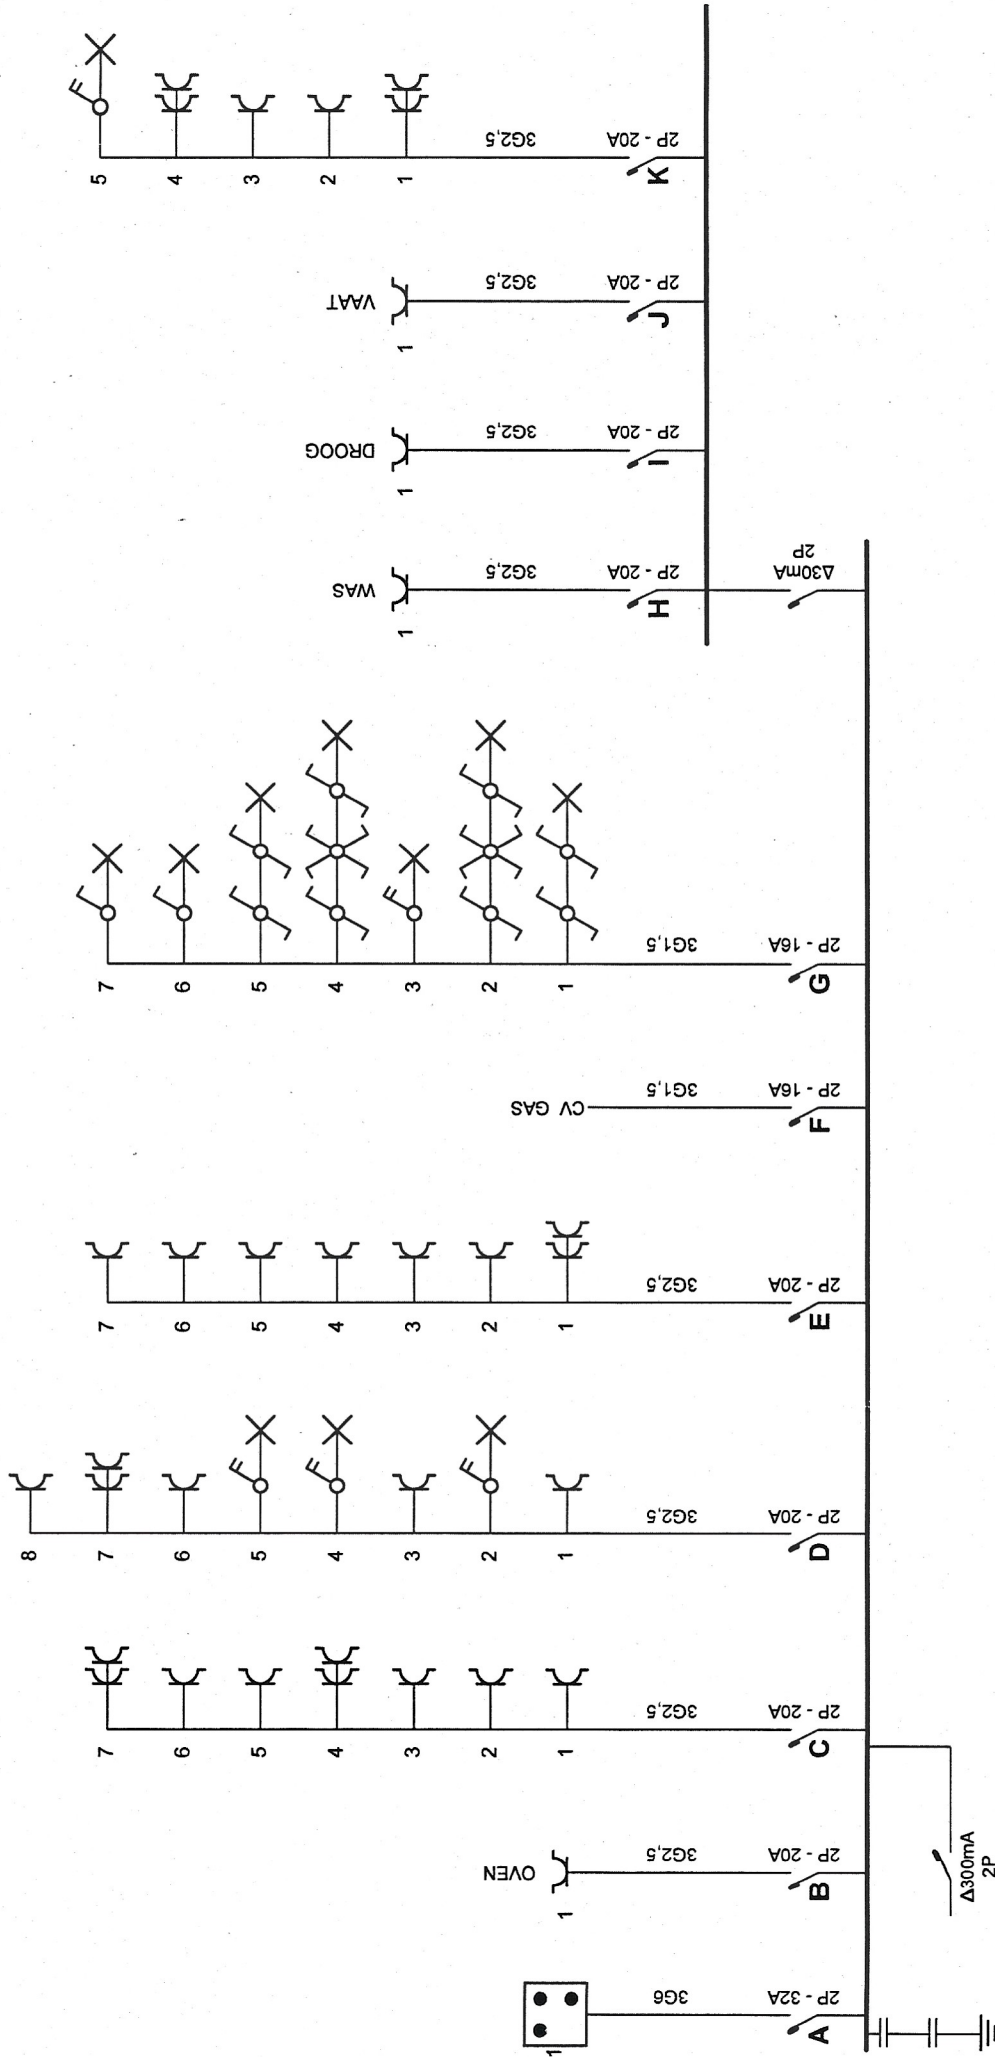


Erkend Organisme
OCB VZW
KONINGIN ASTRIDLAAN 60
2550 KONTICH
Tel.: 03/4513700
Fax: 03/4513710
BE0404312034

8.05.2014
JURGEN MOENS
inspecteur
O.C.B.
Kruiskouterstraat 59-1750 Lemnik
☎ 02 269 07 07 • 0475 45 23 82

Plaats van de elektrische installatie
NADACO BVBA
MOLENSTRAAT 49
9500 GERAARDSBERGEN

Installateur
Eralno B.V.B.A.
Steenweg 519
9470 Denderleeuw
Tel.: 053/67.00.68 GSM: 0477/31.45.17
Fax: 053/68.16.60
e-mail: eralno@skynet.be
BTW BE 0432.254.071

p. 1/6
Eendraadschema
Datum: 02-05-2014
2 x 230V ~ 50Hz

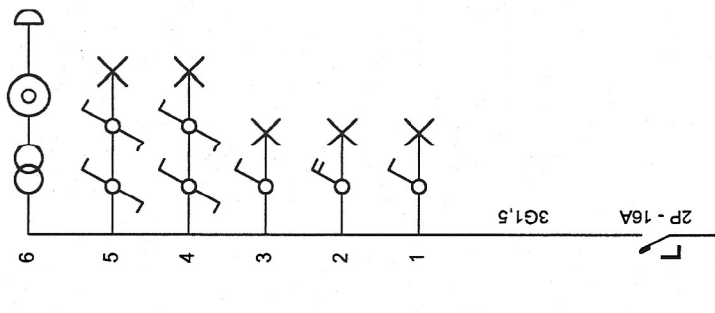

Erkend Organisme
OCB VZW
KONINGIN ASTRIDLAAN 60
2550 KONTICH
Tel.: 03/4513700
Fax: 03/4513710
BE0404312034

8. 05. 2014


Jürgen MOENS
inspecteur
O.C.B.
Kruiskouterstraat 39/1750 Lennik
☎ 02 269 07.07 • 0475 45 23.82

Plaats van de elektrische installatie
NADACO BVBA
MOLENSTRAAT 49
9500 GERAARDSBERGEN


Installateur
Eraino B.V.B.A.
Steenweg 519
9470 Denderleeuw
Tel.: 053/67.00.68 GSM: 0477/31.45.17
Fax: 053/68.16.60
e-mail: eraino@skynet.be
BTW BE 0432.254.071

p. 2/6
Eendraadschema

Datum: 02-05-2014
2 x 230V ~ 50Hz

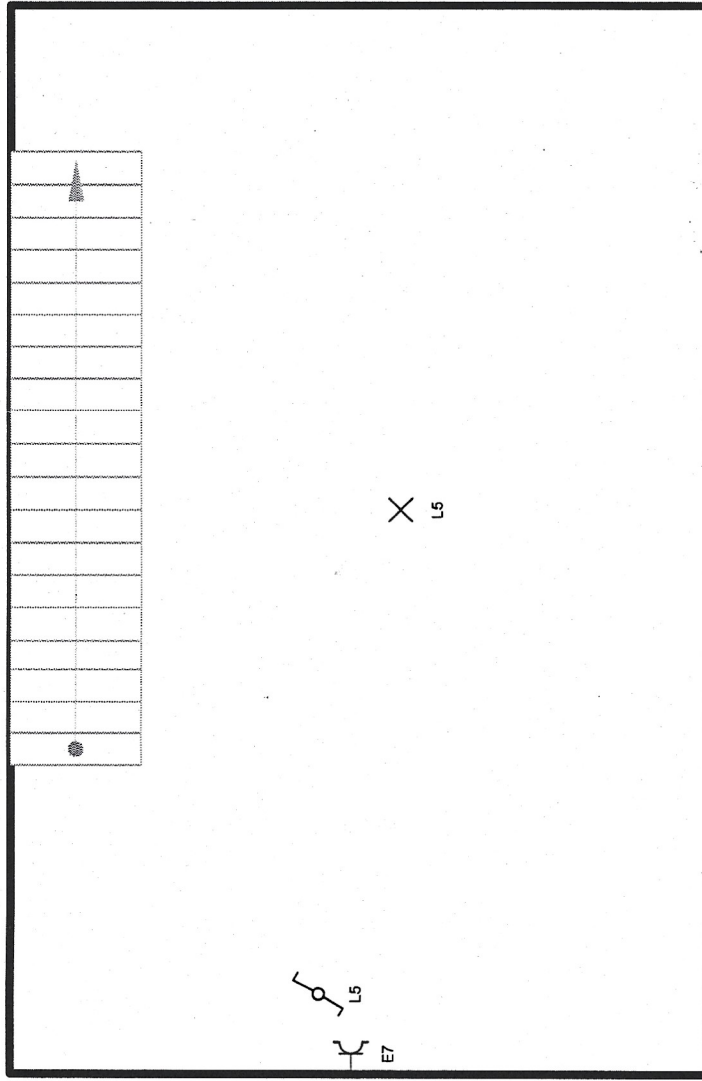

Zolder

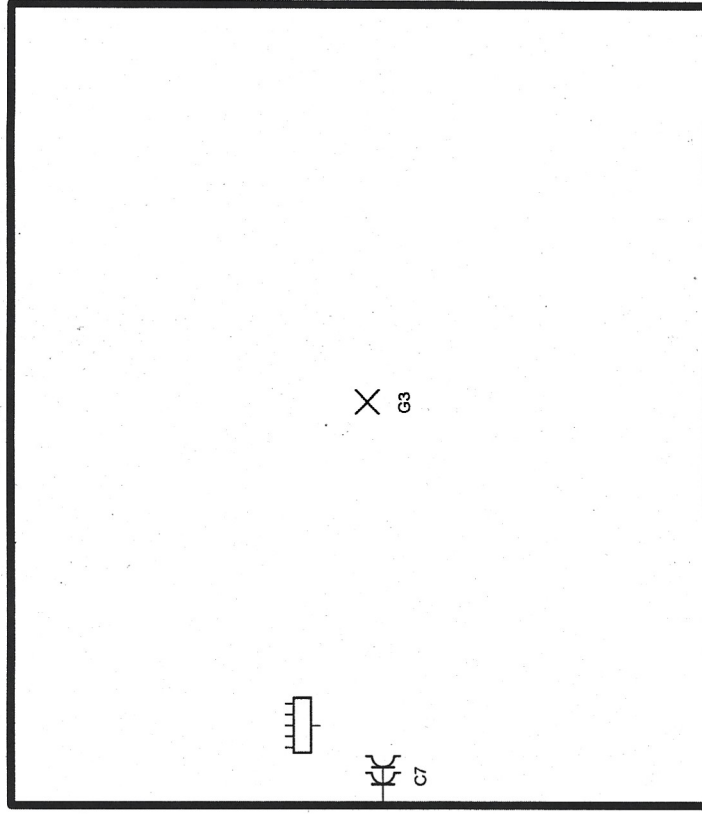

Kelder

Erkend Organisme
OCB VZW
KONINGIN ASTRIDLAAN 60
2550 KONTICH
Tel.: 03/4513700
Fax: 03/4513710
BE0404312034

8. 05. 2014

Jürgen MOENS
inspecteur
O.C.B.
Kruiskouterstraat 39-1750 Lennik
☎ 02 269 07 07 • 0473 45 23 82


Plaats van de elektrische installatie
NADACO BVBA
MOLENSTRAAT 49
9500 GERAARDSBERGEN

Installateur
Eraino B.V.B.A.
Steenweg 519
9470 Denderleeuw
Tel.: 053/67.00.68 GSM: 0477/31.45.17
Fax: 053/68.16.60
e-mail: eraino@skynet.be
BTW BE 0432.254.071


p. 3/6
Situatieschema


Datum: 02-05-2014

2 x 230V ~ 50Hz

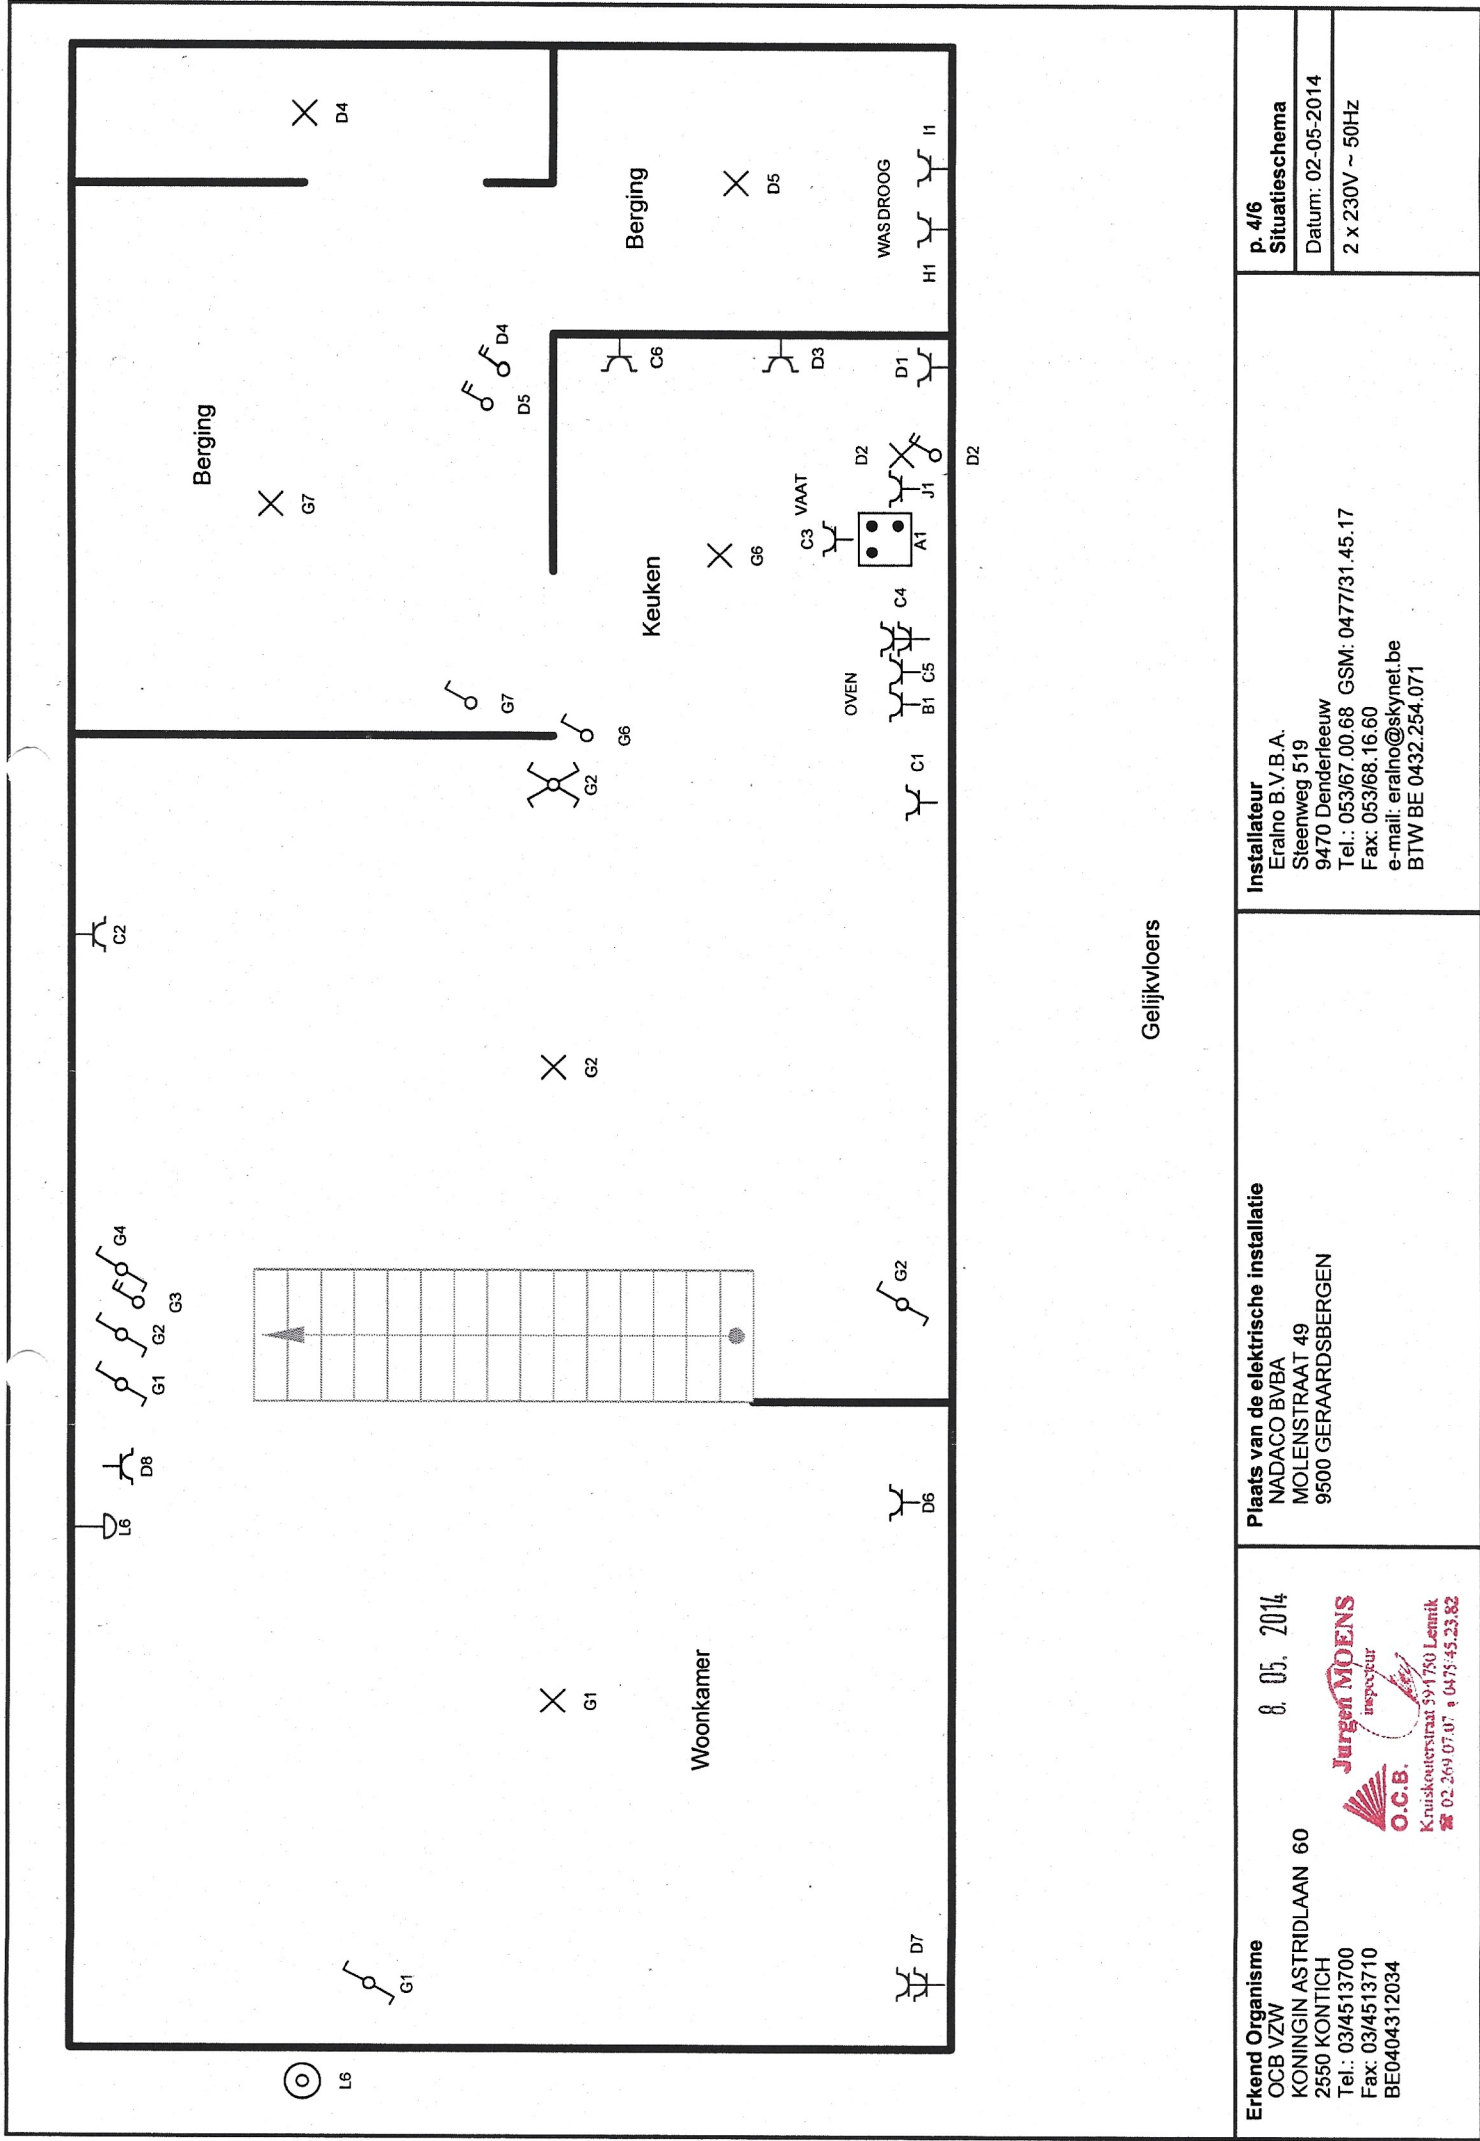

Erkend Organisme OCB VZW KONINGIN ASTRIDLAAN 60 2550 KONTICH Tel.: 03/4513700 Fax: 03/4513710 BE0404312034	Plaats van de elektrische installatie NADACO BVBA MOLENSTRAAT 49 9500 GERAARDSBERGEN	Installateur Eralno B.V.B.A. Sleenweg 519 9470 Denderleeuw Tel.: 053/67.00.68 GSM: 0477/31.45.17 Fax: 053/68.16.60 e-mail: eralno@skynet.be BTW BE 0432.254.071
p. 4/6 Situatieschema		8. 05. 2014
		Jurgen MOENS inspecteur O.C.B. Kruiskouterstraat 59/170 Lennik ☎ 02.269.07.07 ☎ 0475.45.23.82
		Datum: 02-05-2014
		2 x 230V ~ 50Hz

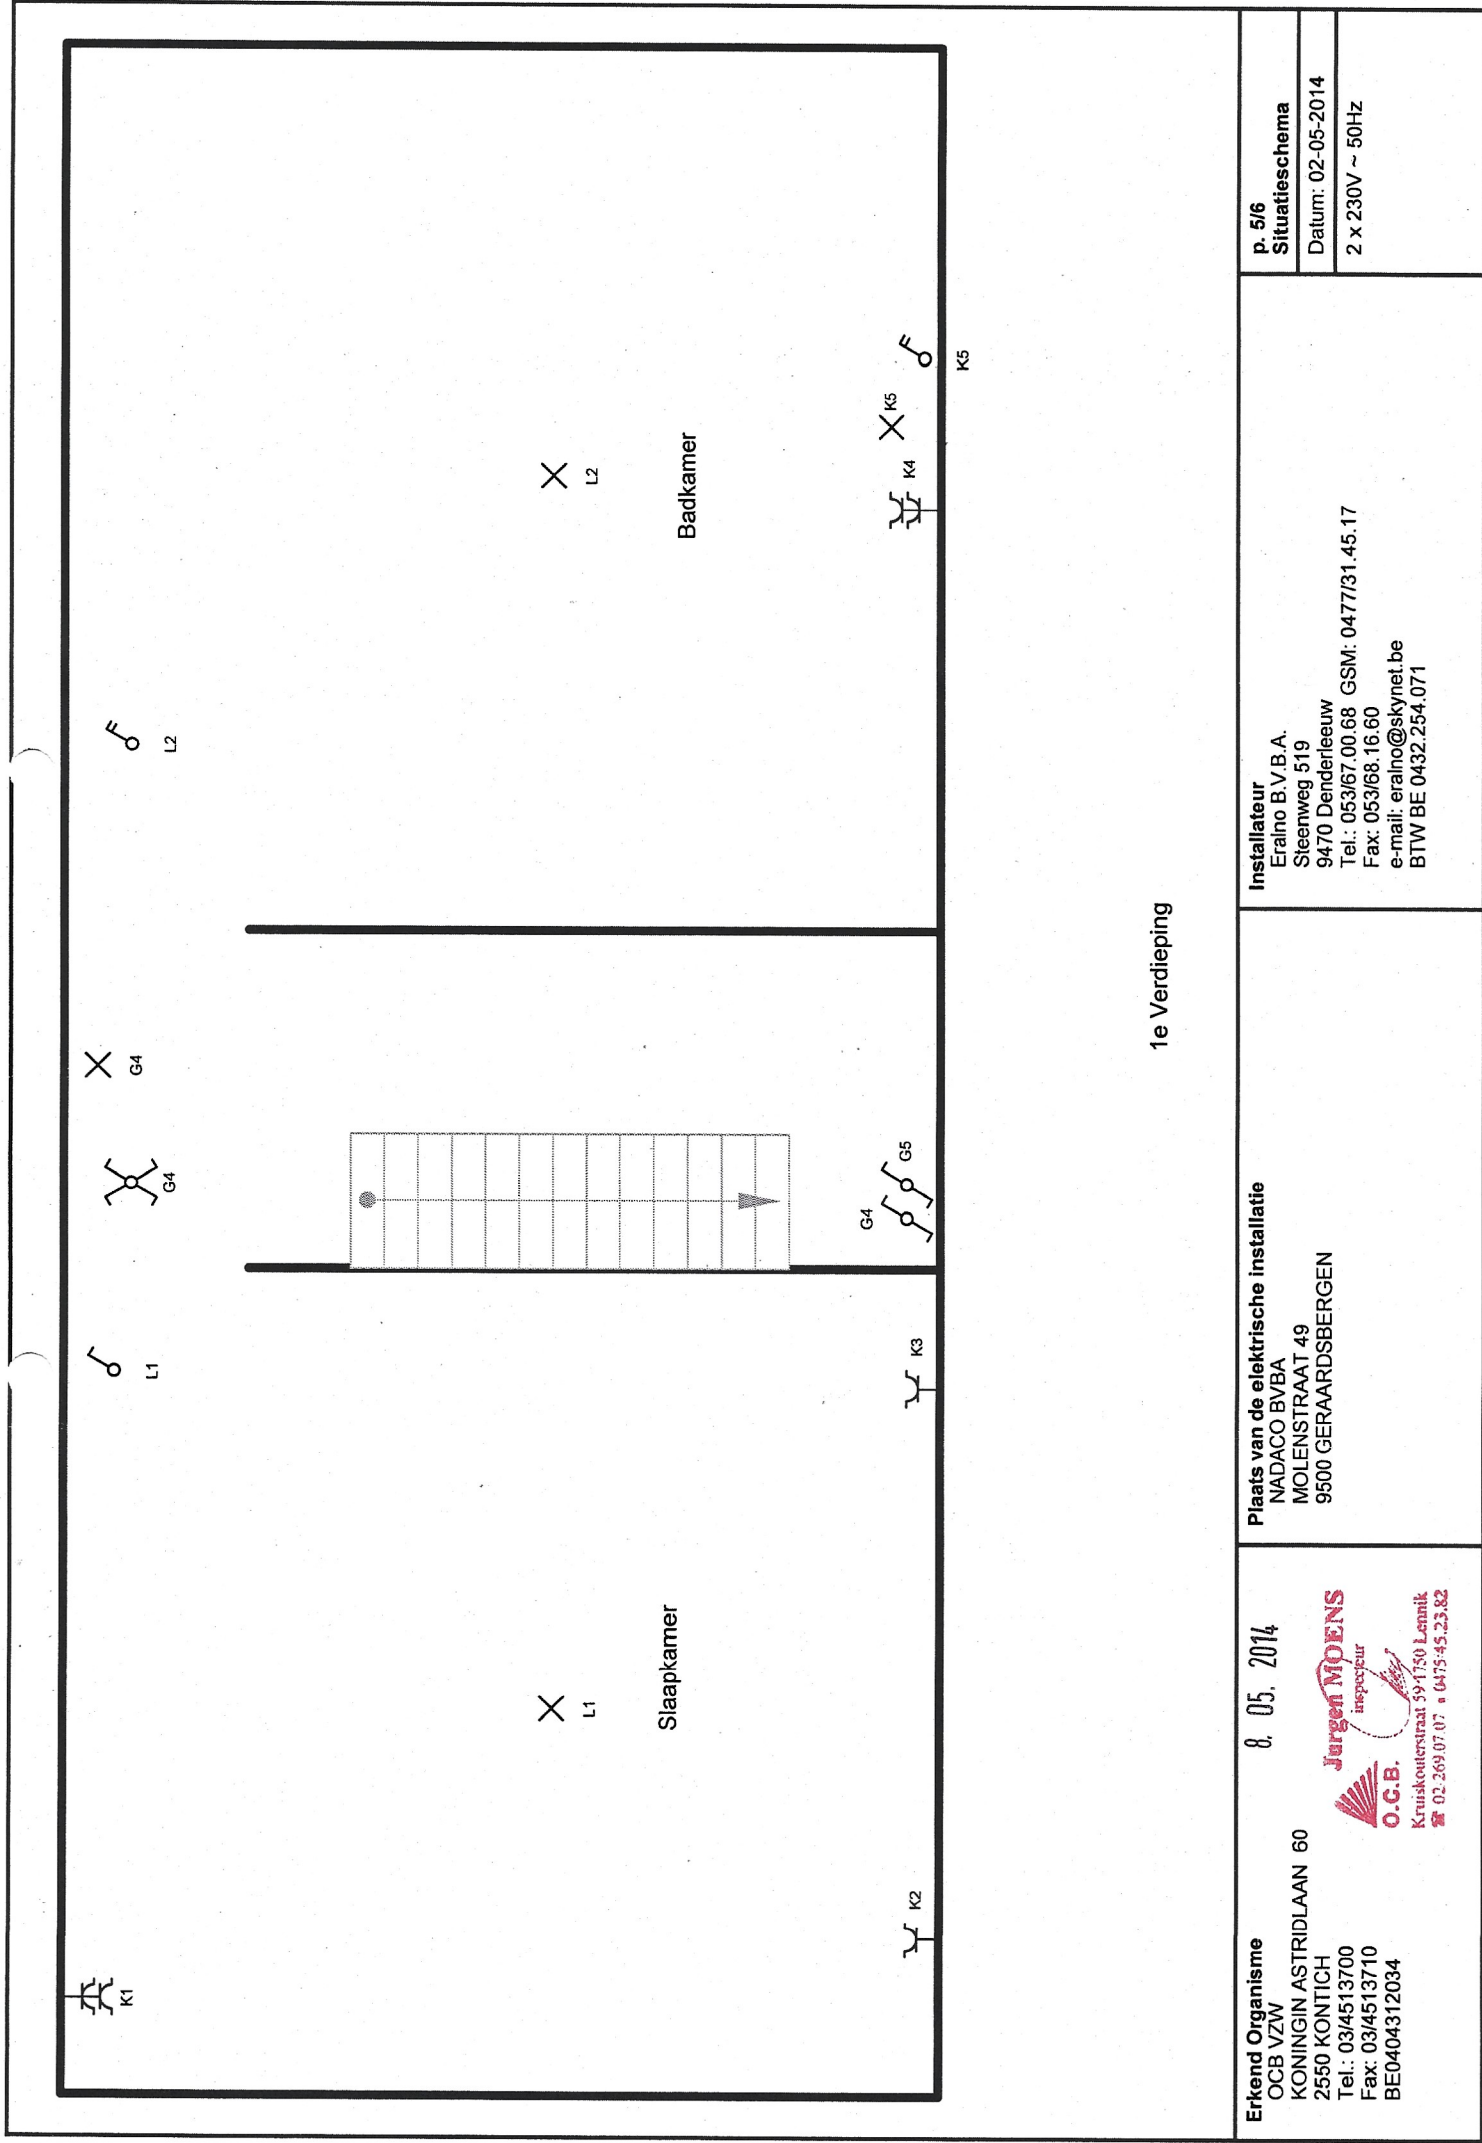

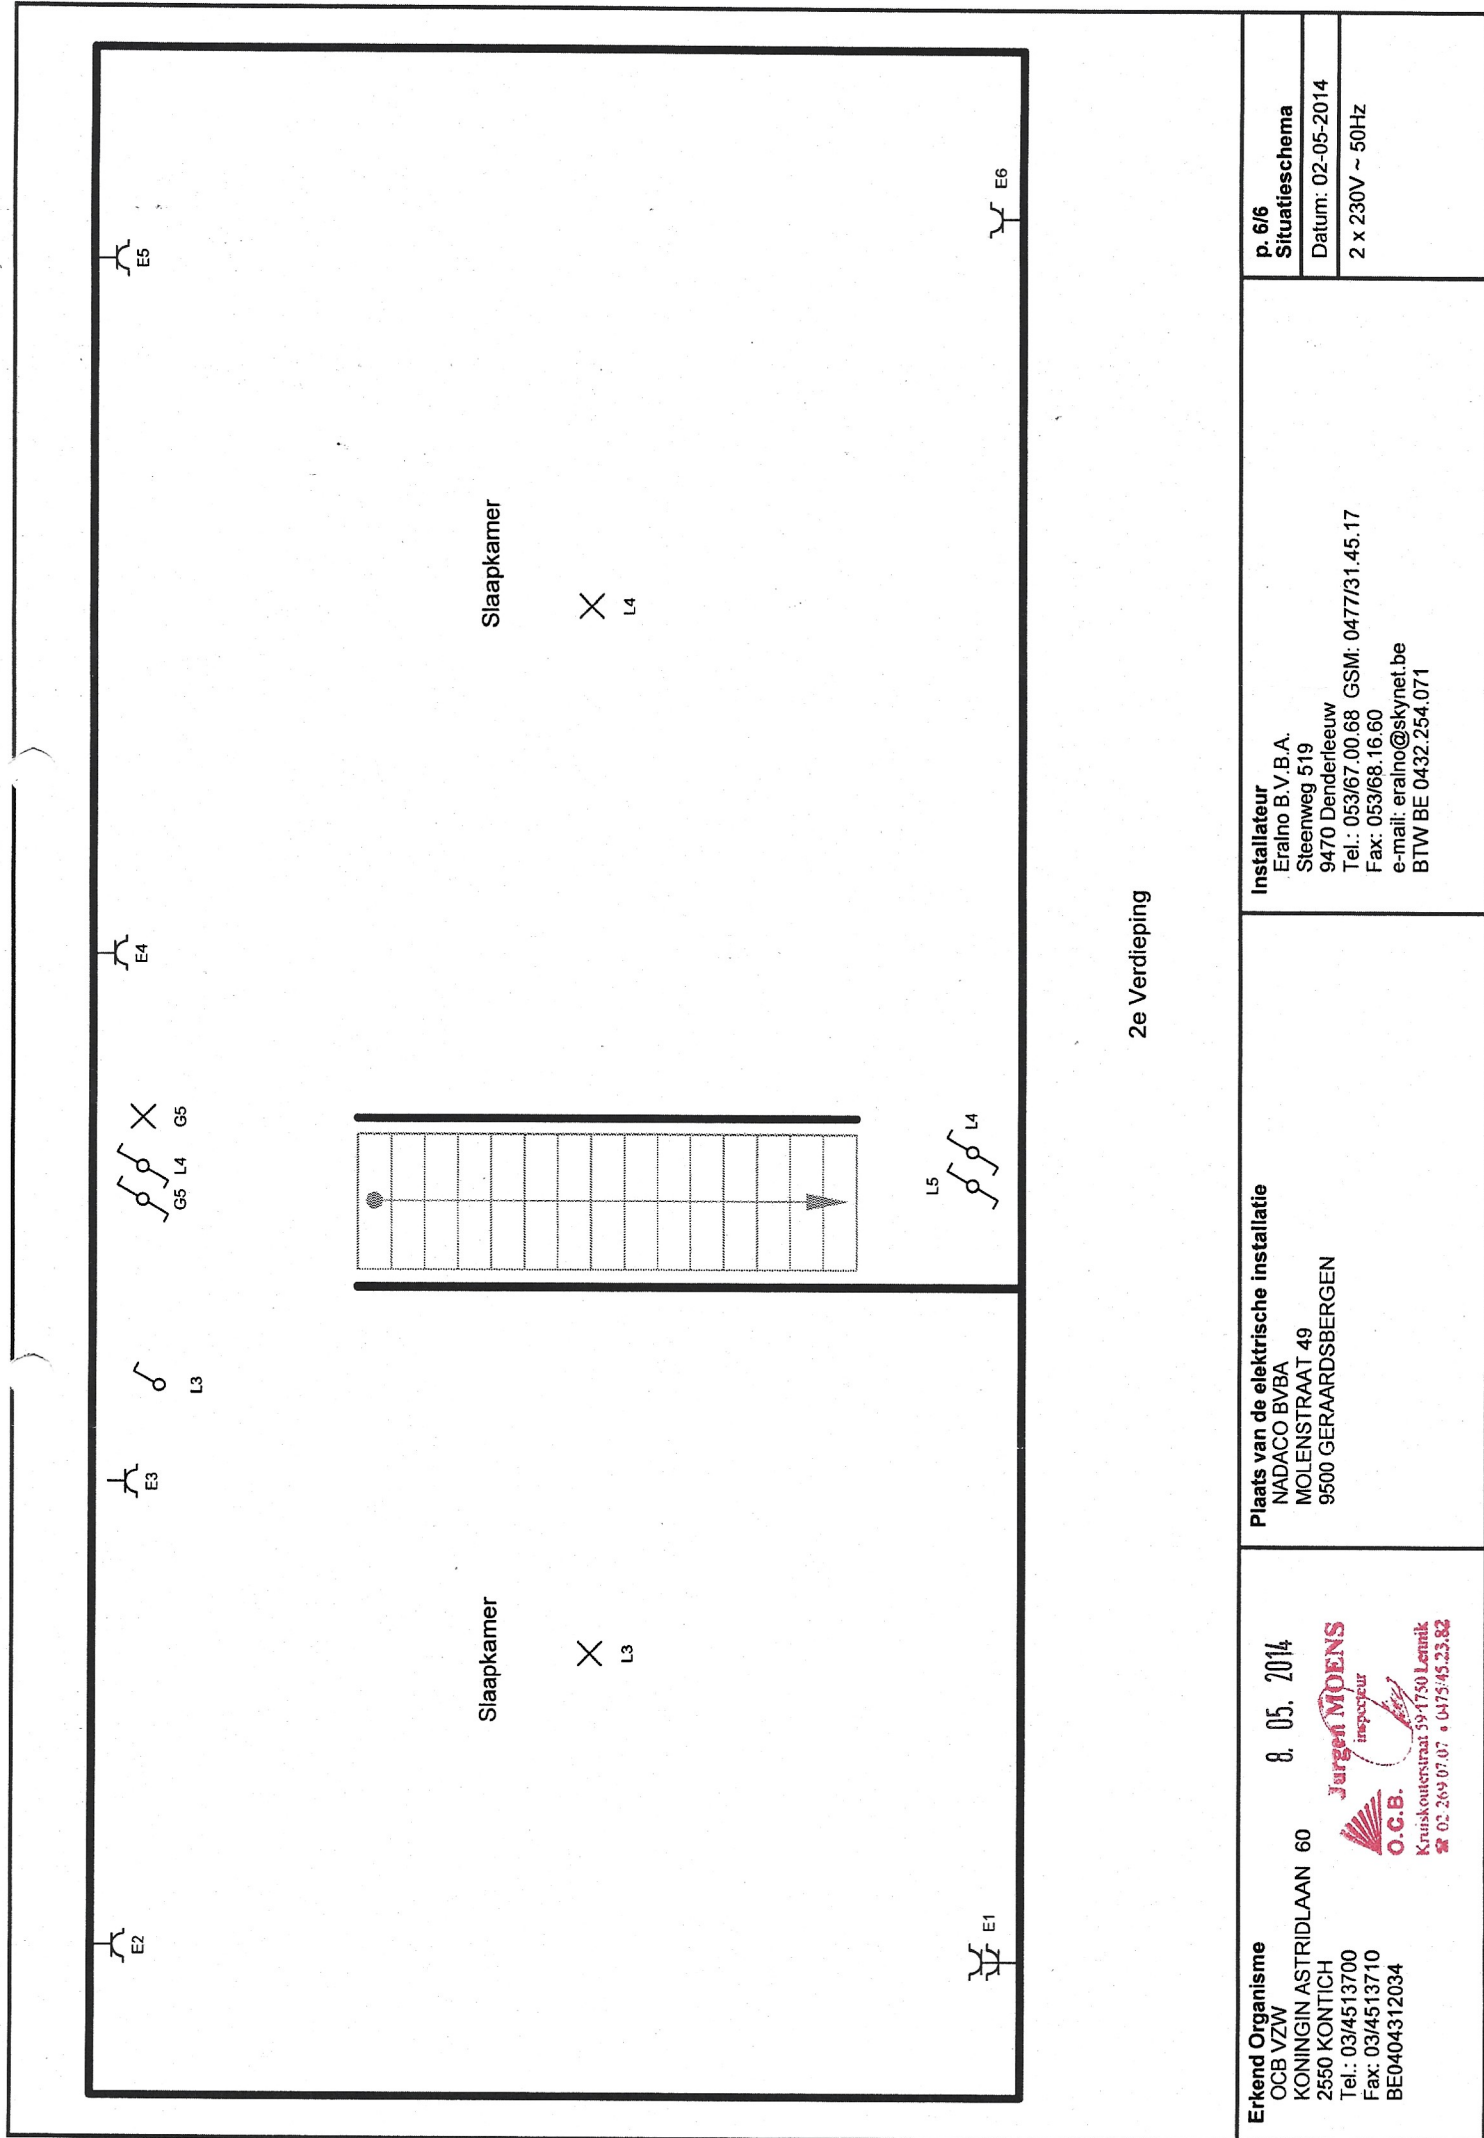

2e Verdieping

Erkend Organisme OCB VZW KONINGIN ASTRIDLAAN 60 2550 KONTICH Tel.: 03/4513700 Fax: 03/4513710 BE0404312034	8. 05. 2014  O.C.B. Kruiskouterstraat 39 • 1750 Lennik ☎ 02 269 07 07 • 0475 45 23 82	Plaats van de elektrische installatie NADACO BVBA MOLENSTRAAT 49 9500 GERAARDSBERGEN		Installateur Eralno B.V.B.A. Sleenweg 519 9470 Denderleeuw Tel.: 053/67 00 68 GSM: 0477/31.45.17 Fax: 053/68.16.60 e-mail: eralno@skynet.be BTW BE 0432.254.071	p. 6/6 Situatieschema Datum: 02-05-2014 2 x 230V ~ 50Hz