


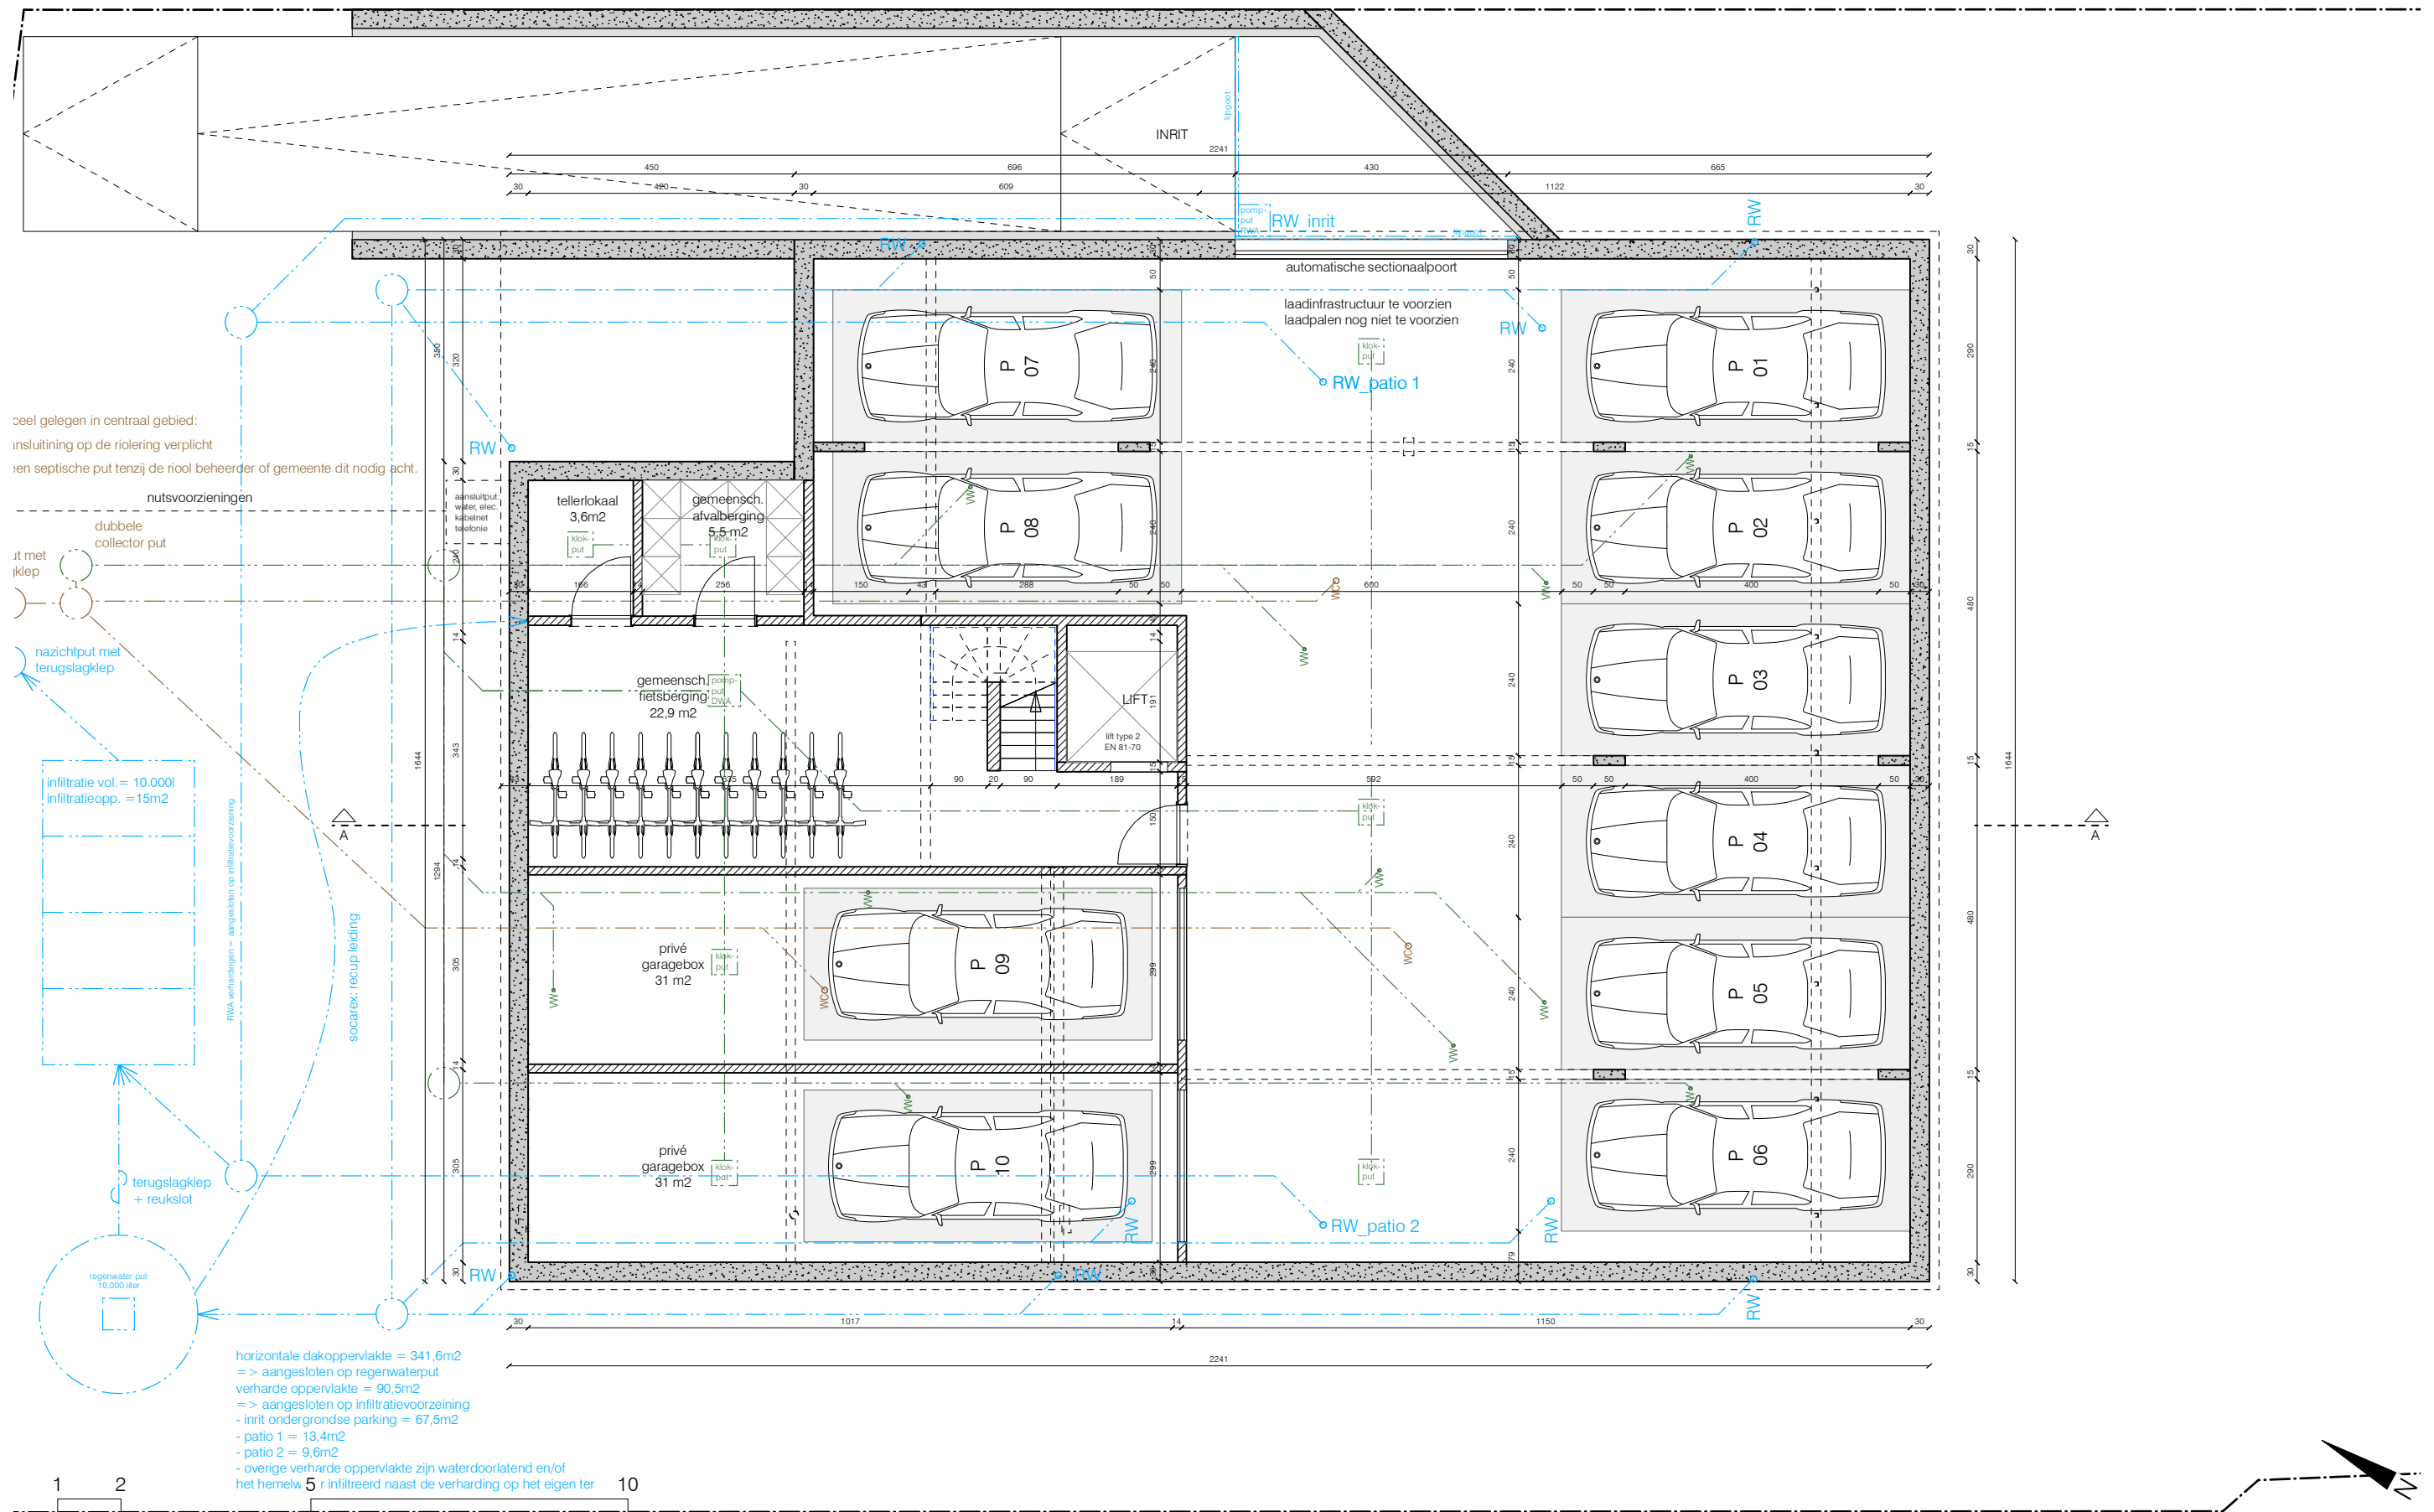

PROJECT_ID:	2309 MIJNWERKERSSTR			WERFLIGGING: Oost-Vlaand./ Mijnwerkersstraat 14, Lot 1 - 9500 Geraardsbergen Kad.: 15e Afdeling, Sectie A, Perceel nr. 228K	BOUWHEER: KDC INVEST & DEVELOPMENT (BV) Kattestraat 62/1 - 9500 Geraardsbergen mathias@oda.be 0472/ 38 84 59	ONTWERPER: ODA architecture BV BVBA / mail@oda.be - 0472/388 459 Gasthuisstraat 17 - 9500 Geraardsbergen	
JWAANVRAAG:	BA	VOLGNUMMER:	-1 (niveau)			EPB/VC/VENT/STAB: /	
TEKENING:	P (plan)	SCHAAL:	1/100	AANNEMER: /			
TOESTAND:	N (nieuw)	DATUM:	20/09/2023				