

AL LUSTIG PLAN

VOOR EEN DEEL VAN DE BUURTWEGEN


Nr: 4-6-8-19.

VERKLARING

SCHAAL: 1/500

- Zakland. 26* *kerkstr.* *markt* *T Schoolstraat*
- ontworpen nieuwe aflijning
 - te behouden goedgekeurde aflijning
 - af te schaffen " "
 - grondinnemingen onmiddellijk te verwexenlijken
 - " te verwexenlijken naarmate bouwen of herbouwen.
 - gronden reeds ingenomen in de wegenis.
- Toestand der gebouwen. N. nieuw O.G. oud en goed O.R. oud en redelijk O.S. slecht.
- aslijn der bestaande nieuwe betonverharding.
- bouwlijn 11 m. uit de as van de weg - 14 m. uit de as langs waterloop nr 5.197.

OPGEMAAKT DOOR DE ONDERGETEKENDE E.A.INGENIEUR,
GENT, 19 NOVEMBER 1963

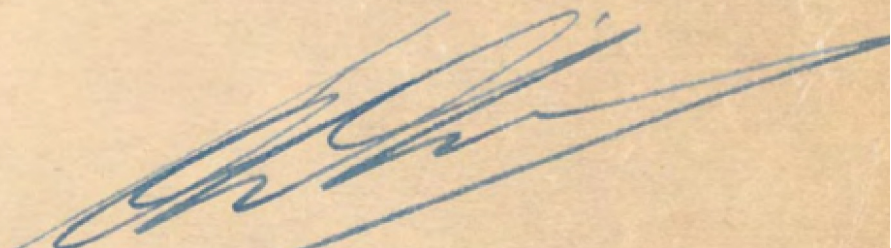

ENIGE SECTIE

