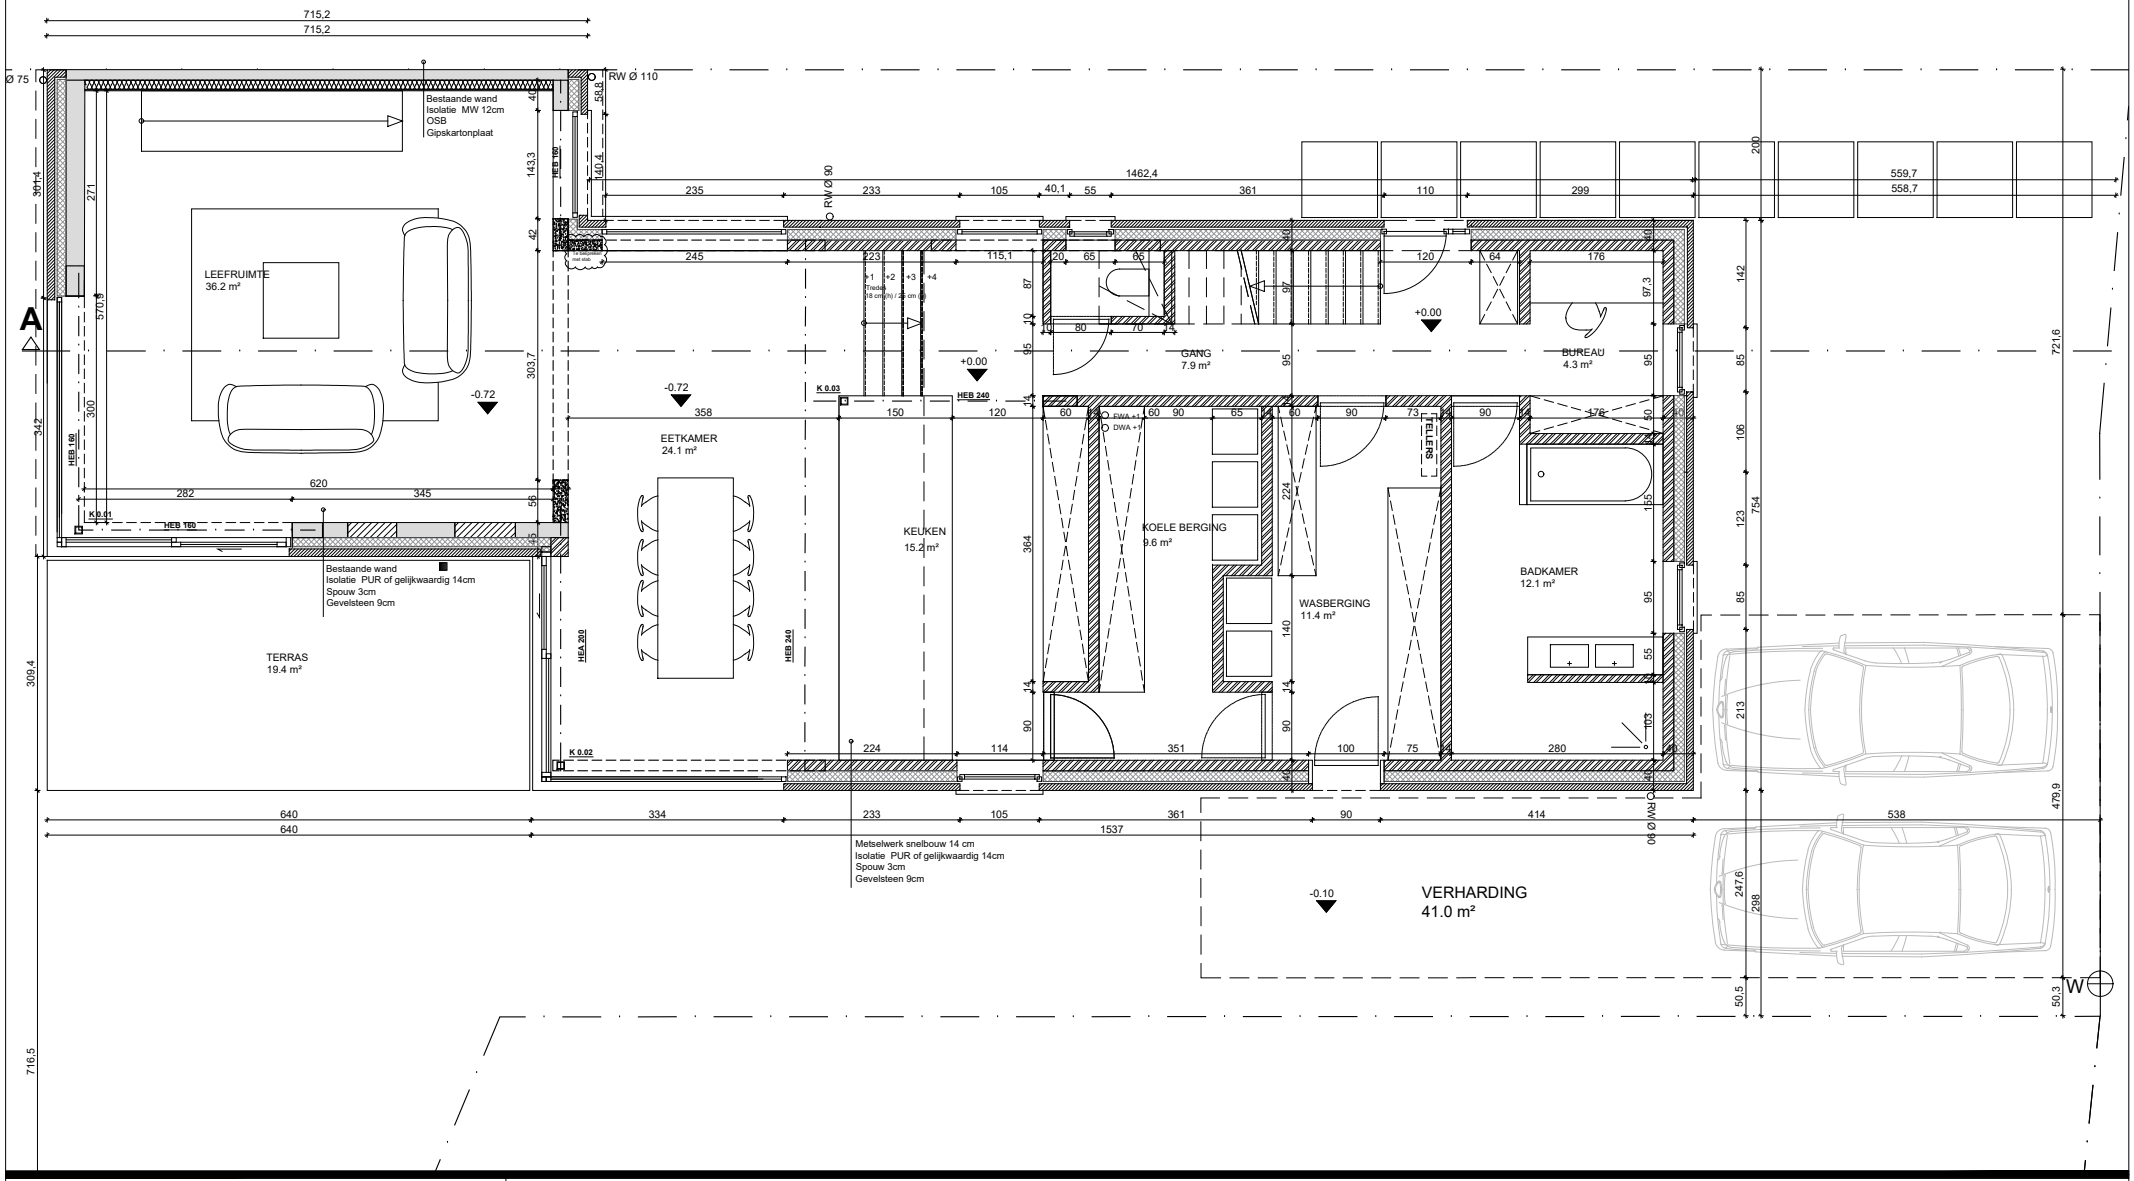


Ontwerpbureau :

ATELIER VOS bvba

Devosstraat 10 - 9700 Oudenaarde

www.ateliervos.be - info@ateliervos.be

Projectgegevens :


Verbouwing ééngezinswoning

Pijperzele 34, Zottegem

Aanbesteding | N+0

0 1 5 1:100

13.06.2019

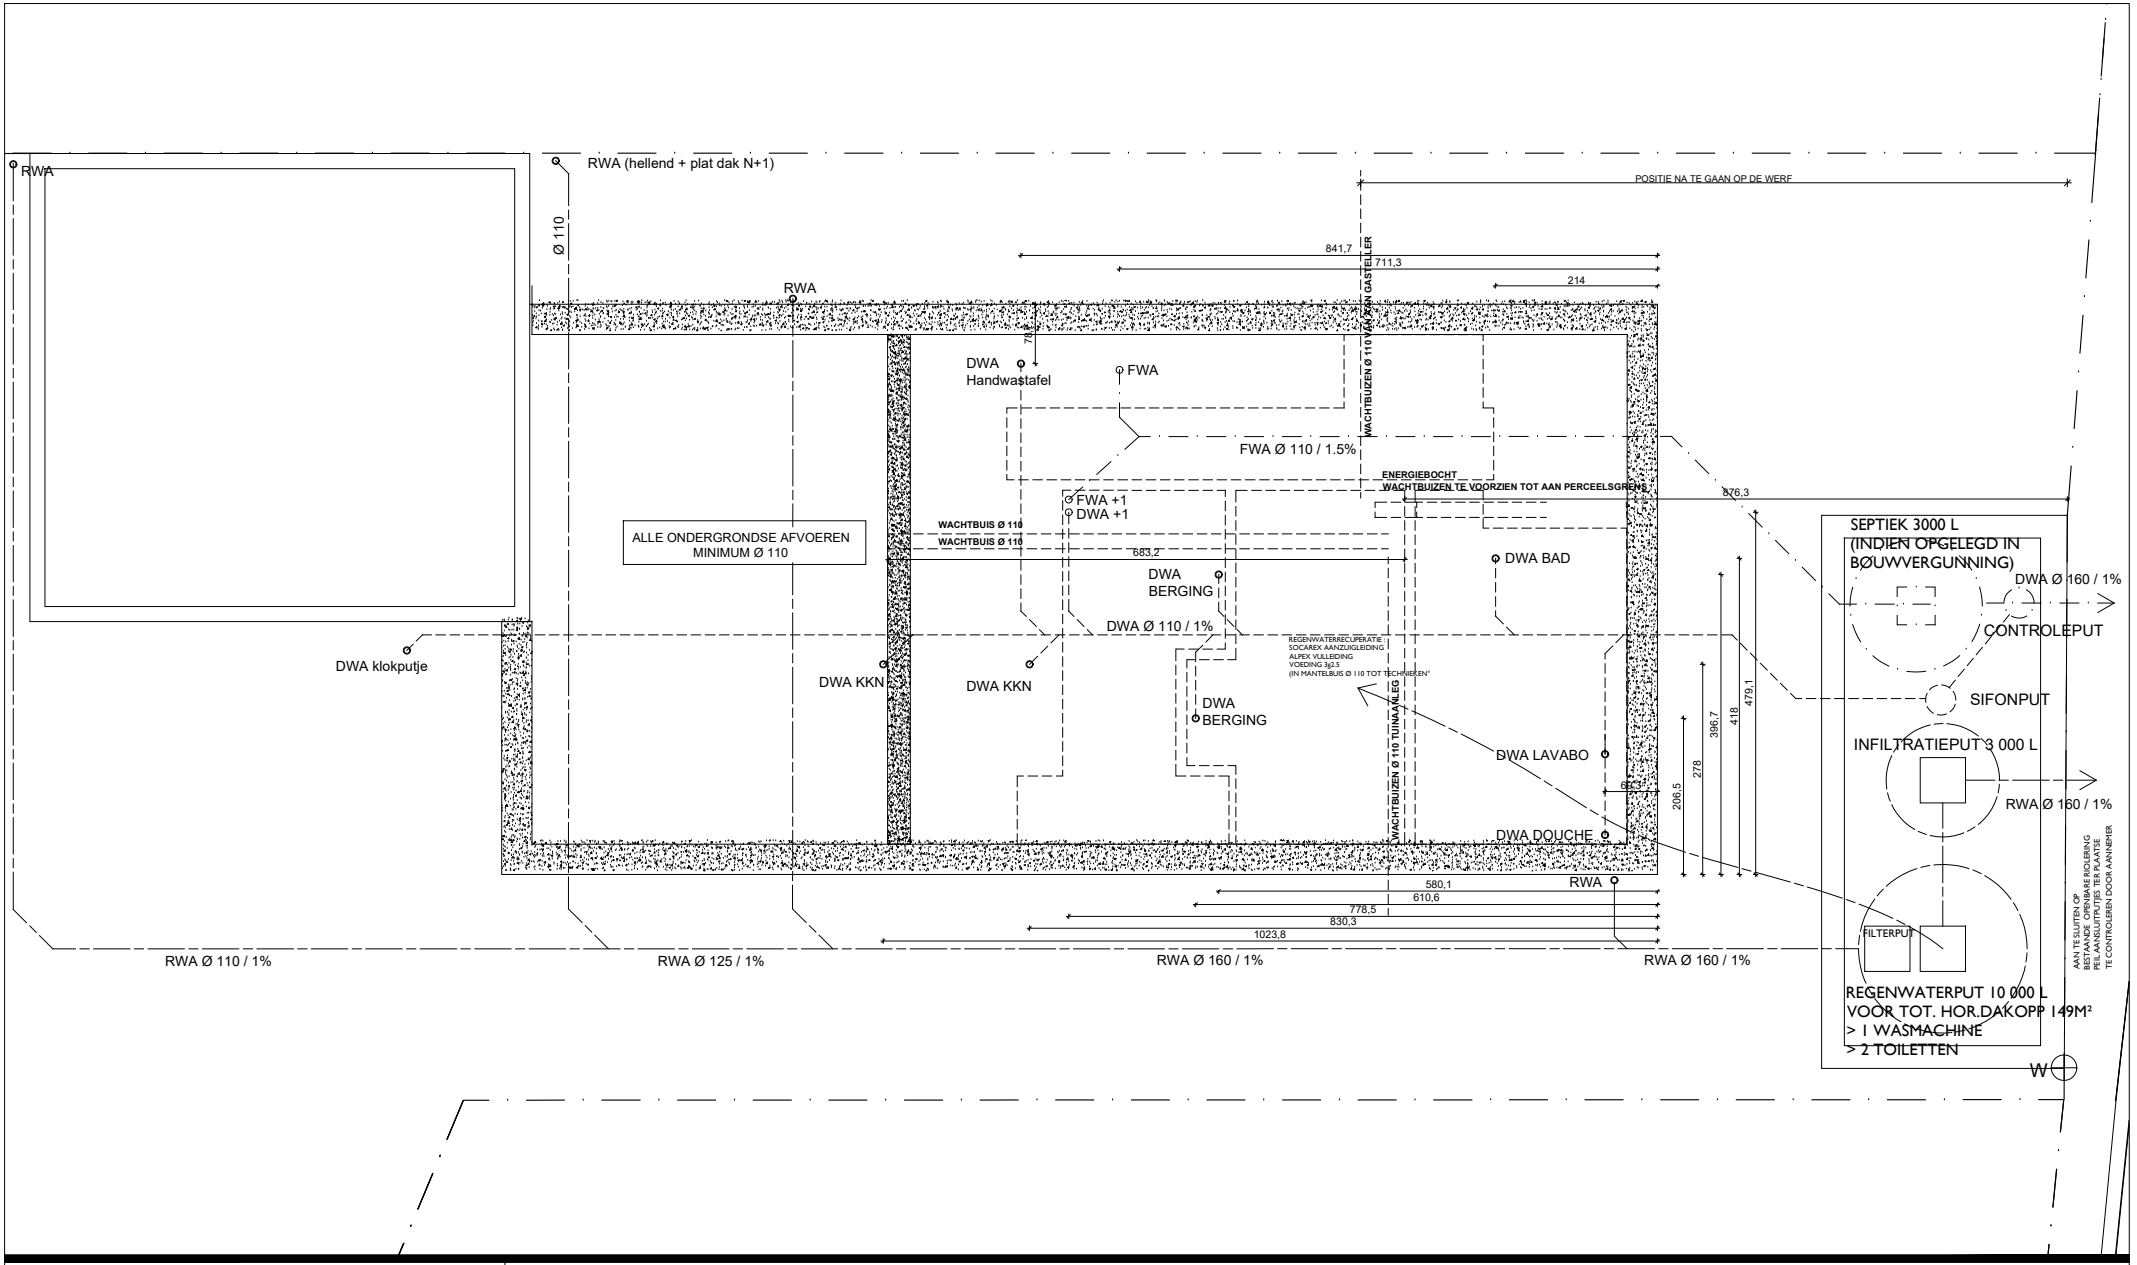

Ontwerpbureau :

ATELIER VOS bvba

Devosstraat 10 - 9700 Oudenaarde

www.ateliervos.be - info@ateliervos.be

Projectgegevens :

Verbouwing ééngezinswoning


Pijperzele 34, Zottegem

Aanbesteding

Fund./Riolering

0 1 5 1:100

13.06.2019

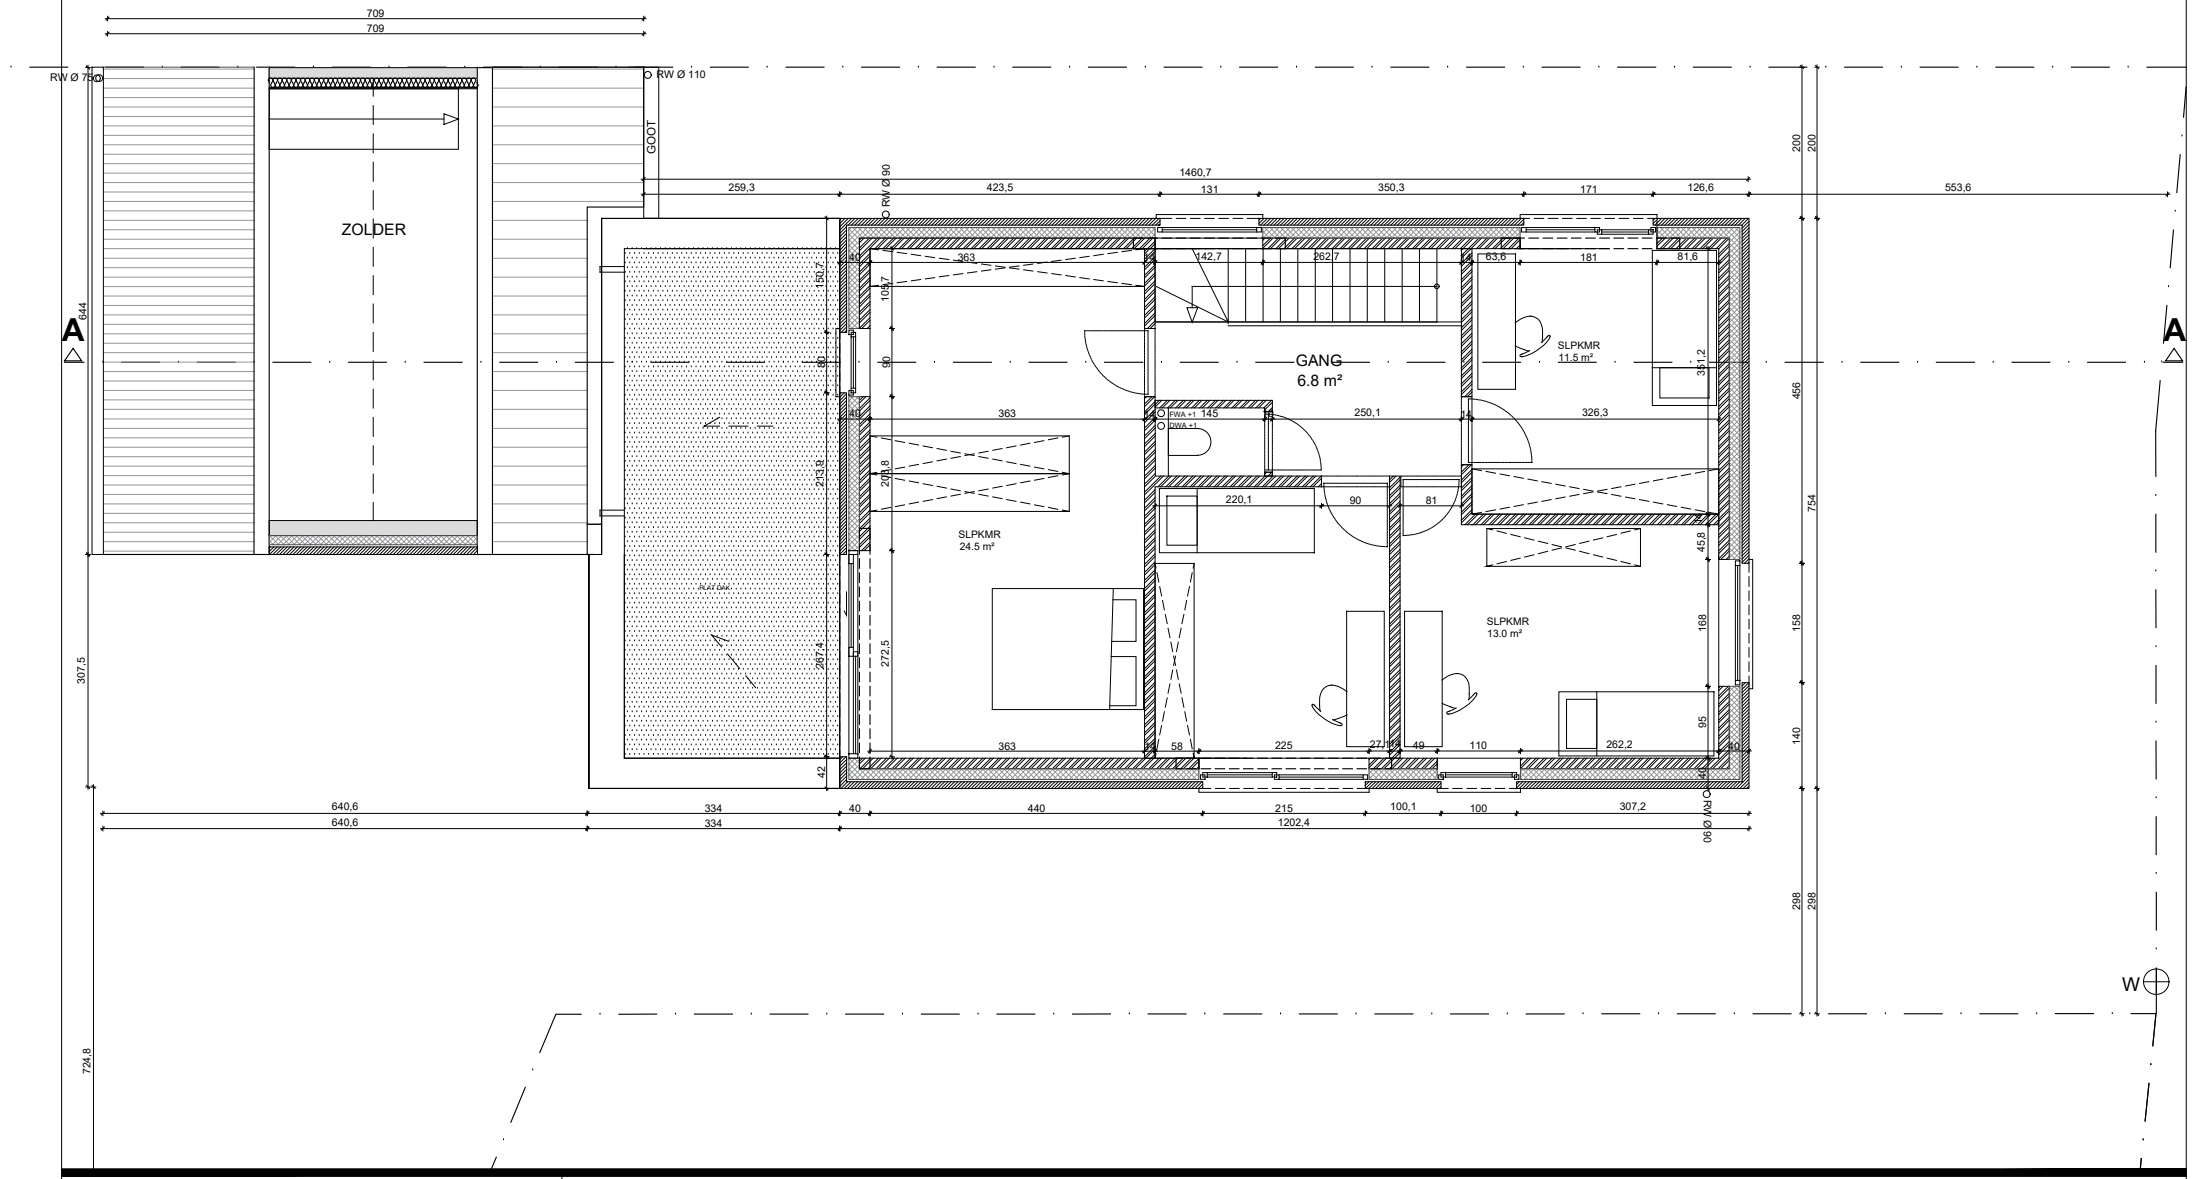

Ontwerpbureau :

ATELIER VOS bvba

Devosstraat 10 - 9700 Oudenaarde

www.ateliervos.be - info@ateliervos.be

Projectgegevens :


Verbouwing ééngezinswoning

Pijperzele 34, Zottegem

Aanbesteding | N+1

0 1 5 1:100

13.06.2019

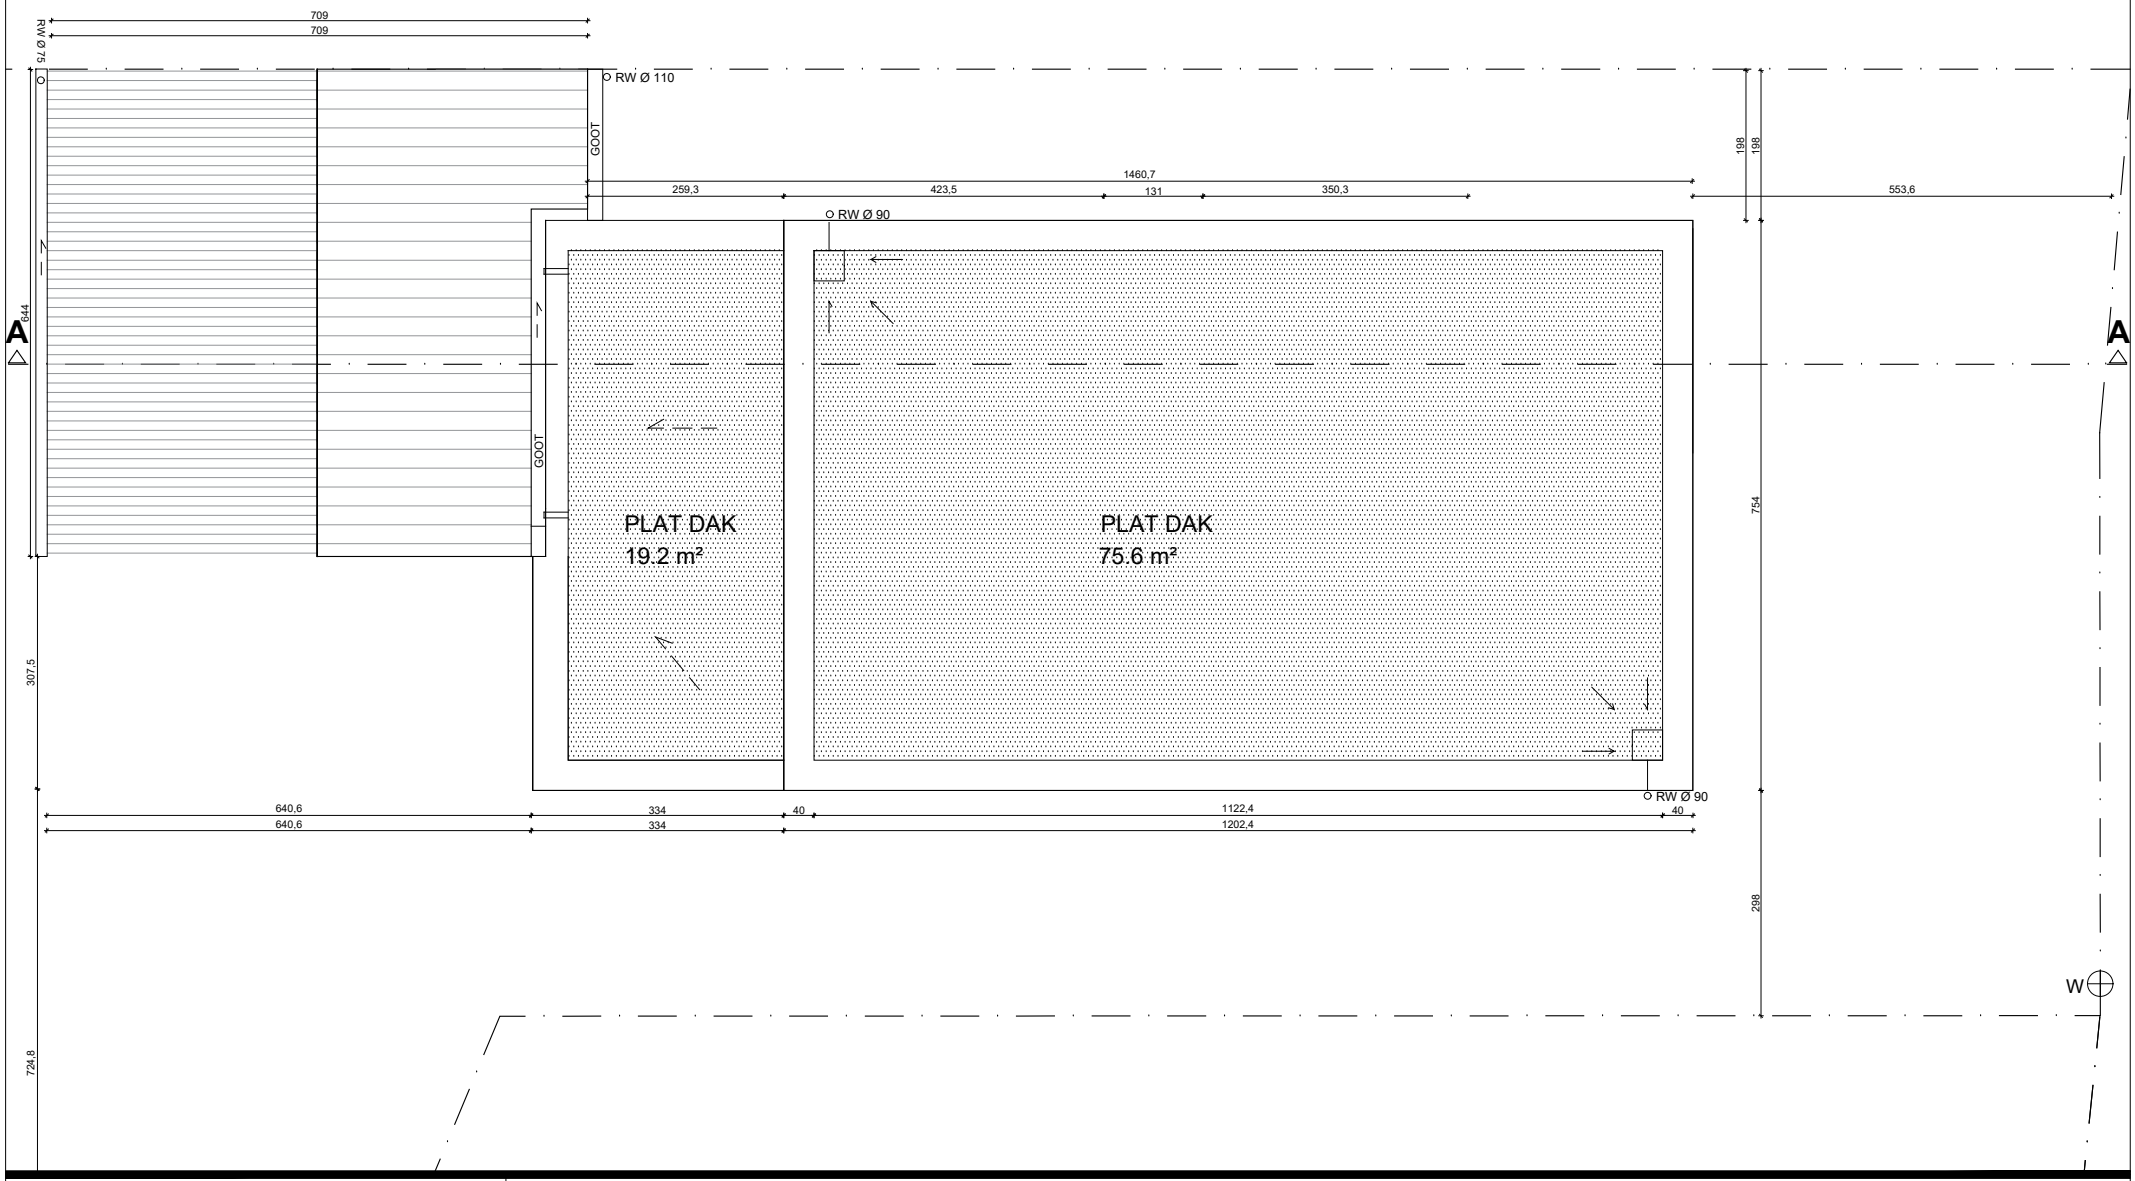

Ontwerpbureau :

ATELIER VOS bvba

Devosstraat 10 - 9700 Oudenaarde

www.ateliervos.be - info@ateliervos.be

Projectgegevens :


Verbouwing ééngezinswoning

Pijperzele 34, Zottegem

Aanbesteding | Dak

0 1 5 1:100

13.06.2019

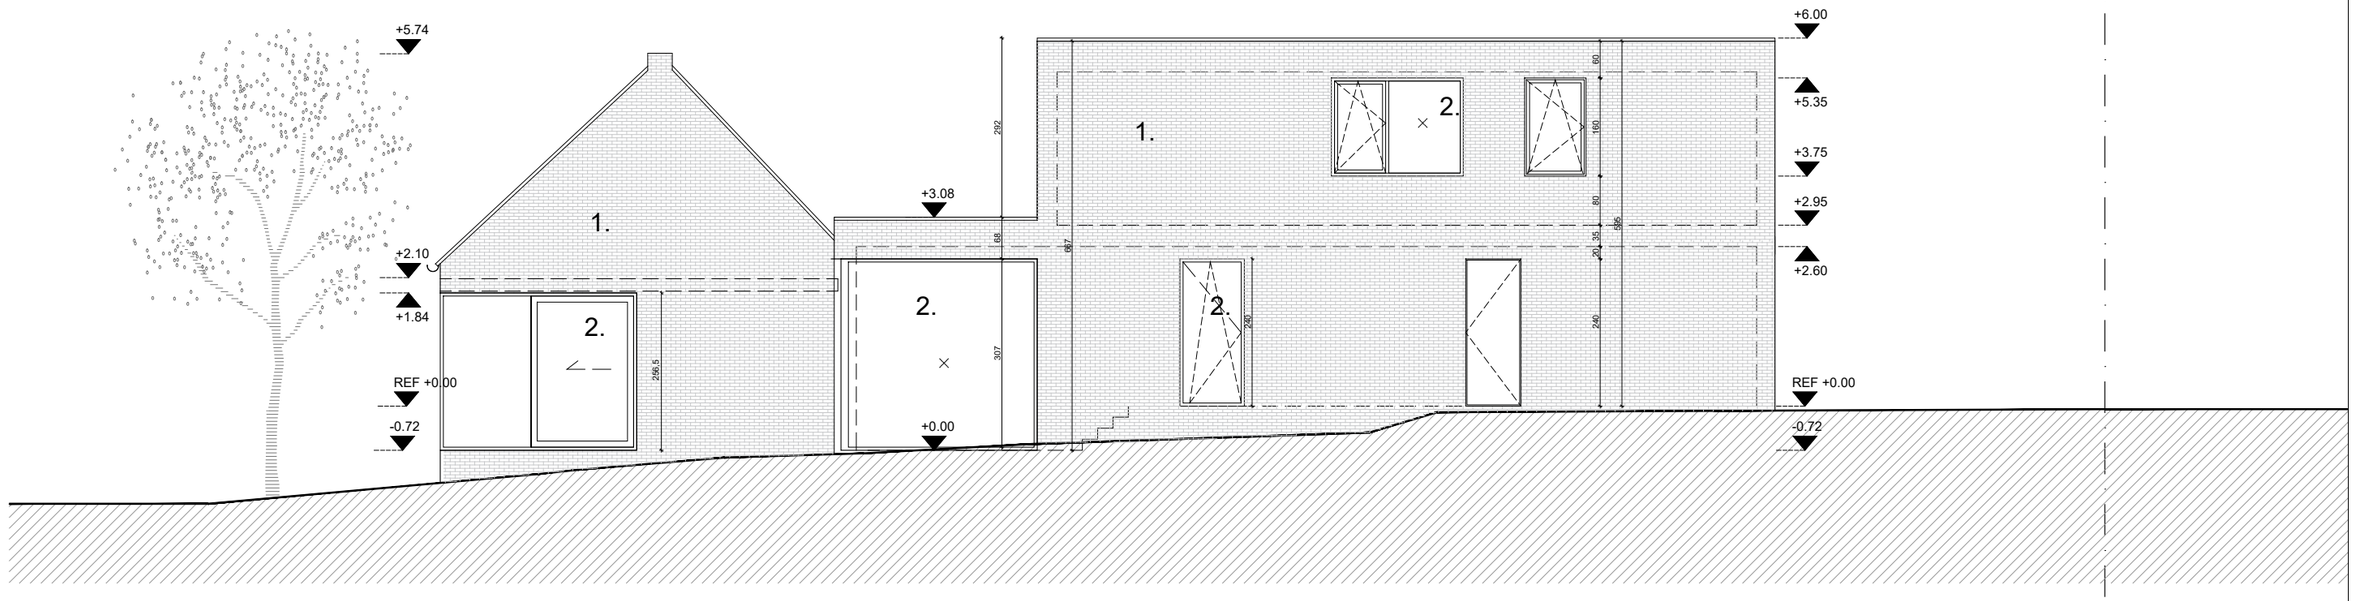

1 Metselwerk gevelsteen : grijs/zwart
2 Buitenschrijnwerk : aluminium : grijs/zwart
3 Houten gevelbekleding : natuurlijk (vergrijsd)
4 Gevelbekleding : aluminium/ zink bekleding : grijs/zwart
5 Dakrand in aluminium

Ontwerpbureau :

ATELIER VOS bvba

Devosstraat 10 - 9700 Oudenaarde

www.ateliervos.be - info@ateliervos.be

Projectgegevens :

Verbouwing ééngezinswoning


Pijperzele 34, Zottegem

Aanbesteding

Westgevel

0 1 5 1:100

13.06.2019

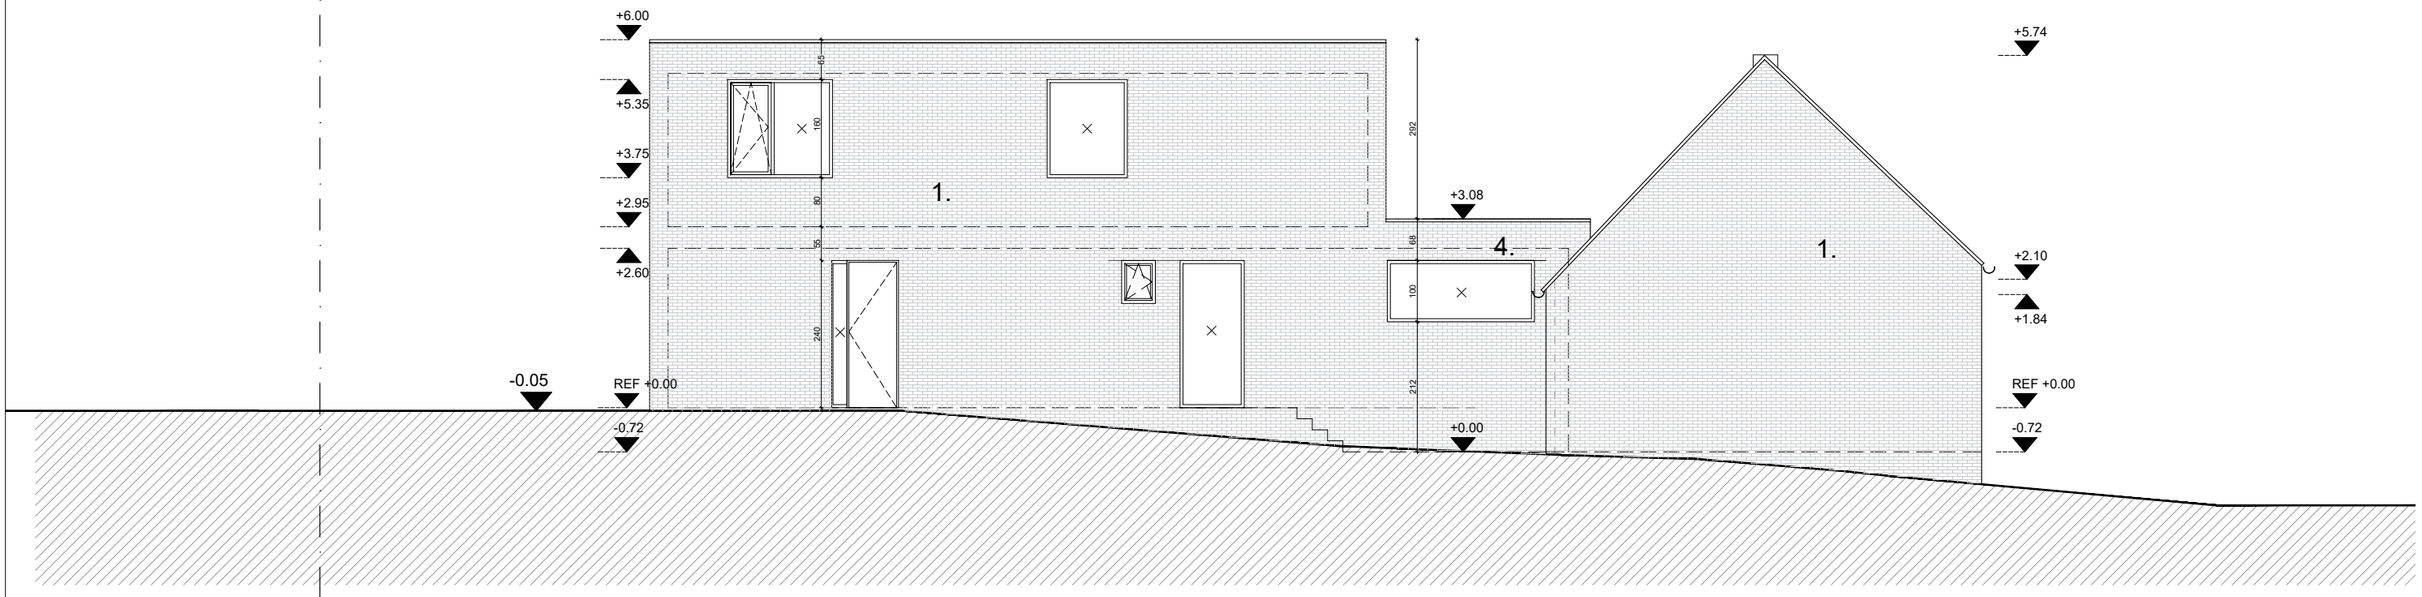

1 Metselwerk gevelsteen : grijs/zwart
2 Buitenschrijnwerk : aluminium : grijs/zwart
3 Houten gevelbekleding : natuurlijk (vergrijsd)
4 Gevelbekleding : aluminium/ zink bekleding : grijs/zwart
5 Dakrand in aluminium

Ontwerpbureau :

ATELIER VOS bvba

Devosstraat 10 - 9700 Oudenaarde

www.ateliervos.be - info@ateliervos.be

Projectgegevens :

Verbouwing ééngezinswoning


Pijperzele 34, Zottegem

Aanbesteding

Oostgevel

0 1 5 1:100

13.06.2019

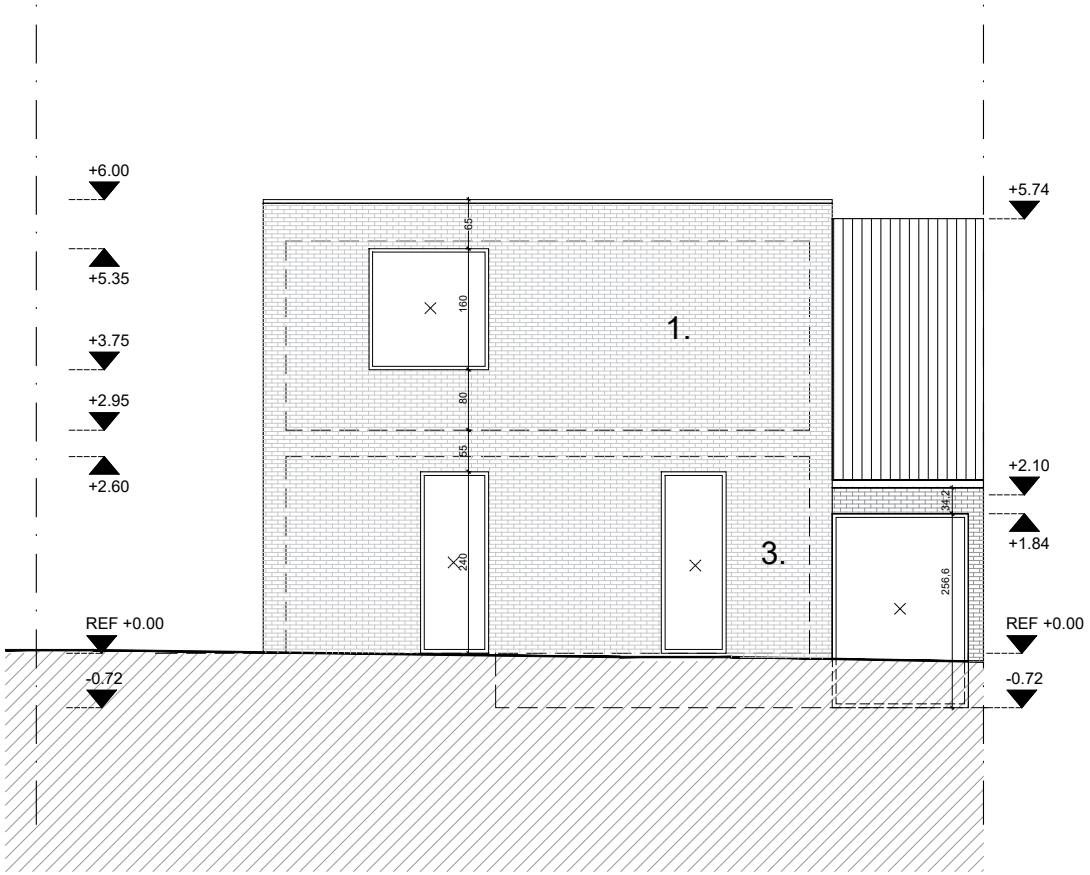

1 Metselwerk gevelsteen : grijs/zwart
2 Buitenschrijnwerk : aluminium : grijs/zwart
3 Houten gevelbekleding : natuurlijk (vergrijsd)
4 Gevelbekleding : aluminium/ zink bekleding : grijs/zwart
5 Dakrand in aluminium

Ontwerpbureau :

ATELIER VOS bvba

Devosstraat 10 - 9700 Oudenaarde

www.ateliervos.be - info@ateliervos.be

Projectgegevens :


Verbouwing ééngezinswoning

Pijperzele 34, Zottegem

Aanbesteding | Zuidgevel

0 1 5 1:100

13.06.2019

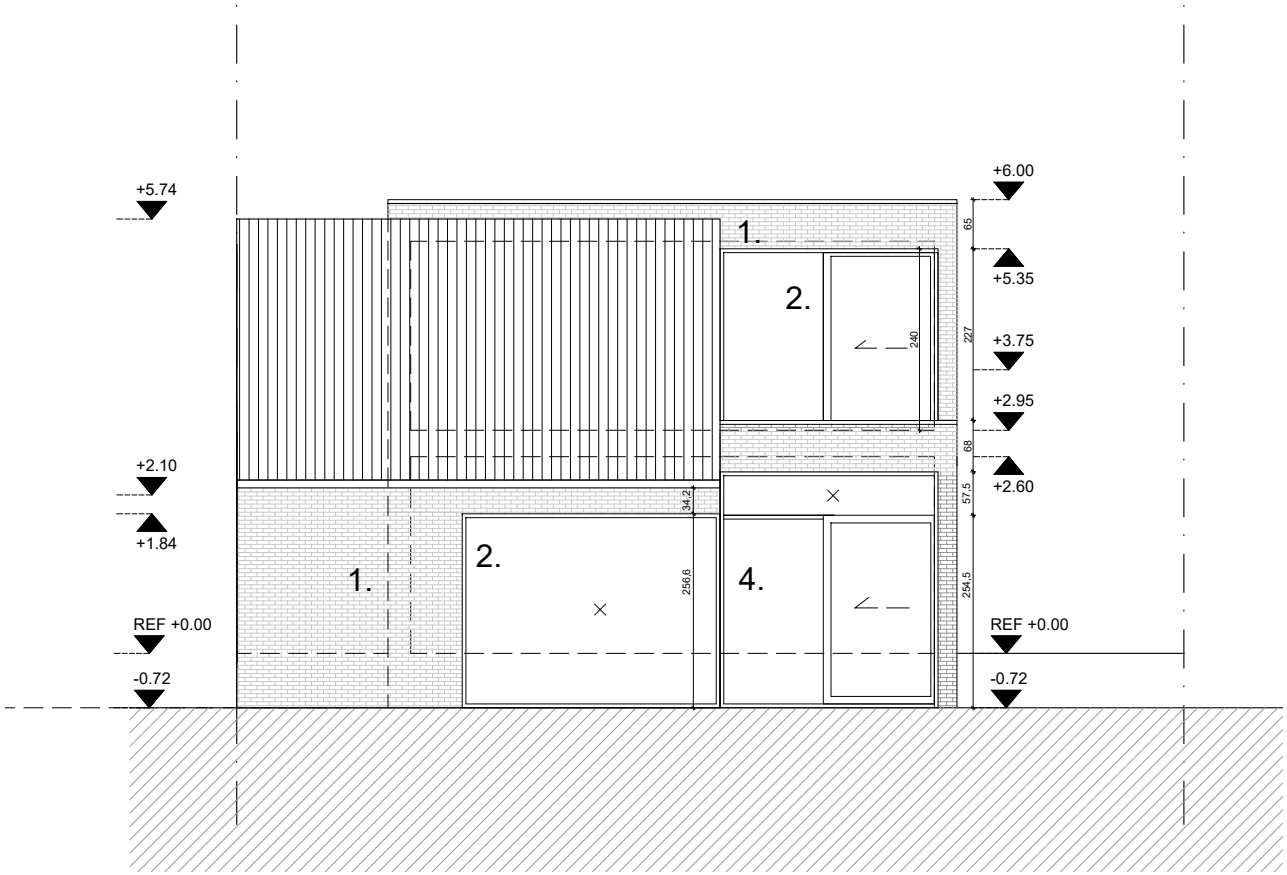

1 Metselwerk gevelsteen : grijs/zwart
2 Buitenschrijnwerk : aluminium : grijs/zwart
3 Houten gevelbekleding : natuurlijk (vergrijsd)
4 Gevelbekleding : aluminium/ zink bekleding : grijs/zwart
5 Dakrand in aluminium

Ontwerpbureau :

ATELIER VOS bvba

Devosstraat 10 - 9700 Oudenaarde

www.ateliervos.be - info@ateliervos.be

Projectgegevens :

Verbouwing ééngezinswoning


Pijperzele 34, Zottegem

Aanbesteding

Noordgevel

0 1 5 1:100

13.06.2019

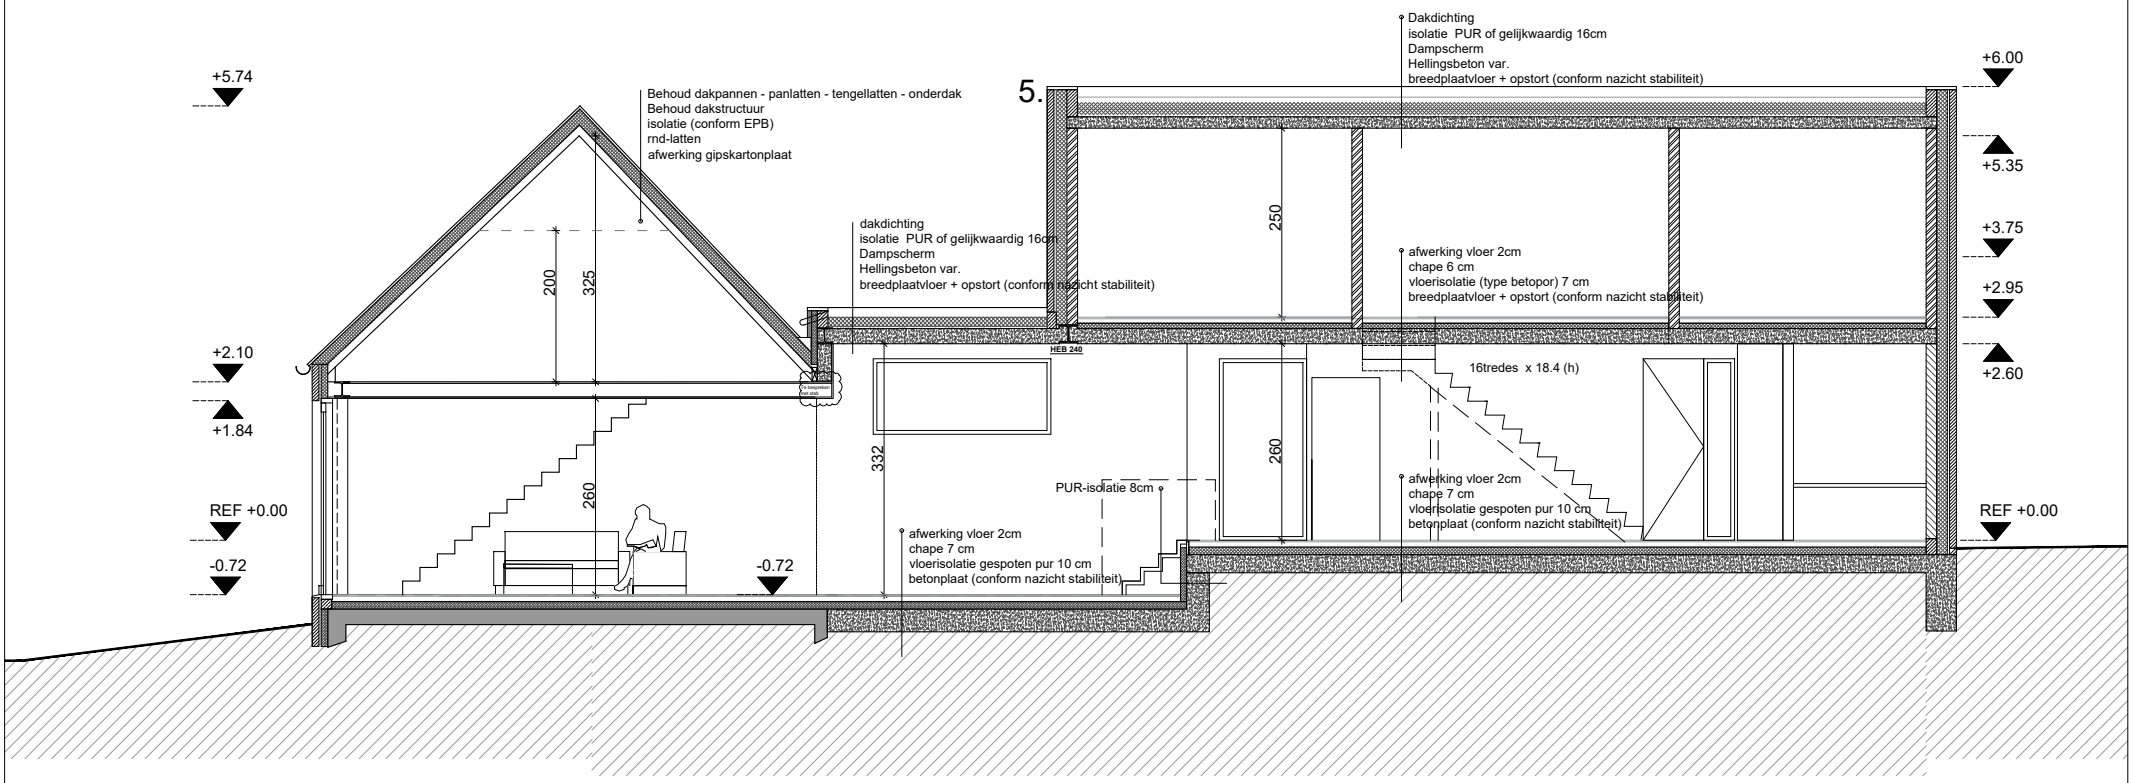

Ontwerpbureau :

ATELIER VOS bvba

Devosstraat 10 - 9700 Oudenaarde

www.ateliervos.be - info@ateliervos.be

Projectgegevens :

Verbou

Aanbesteding

Langse snede

0 1 5 1:100

13.06.2019