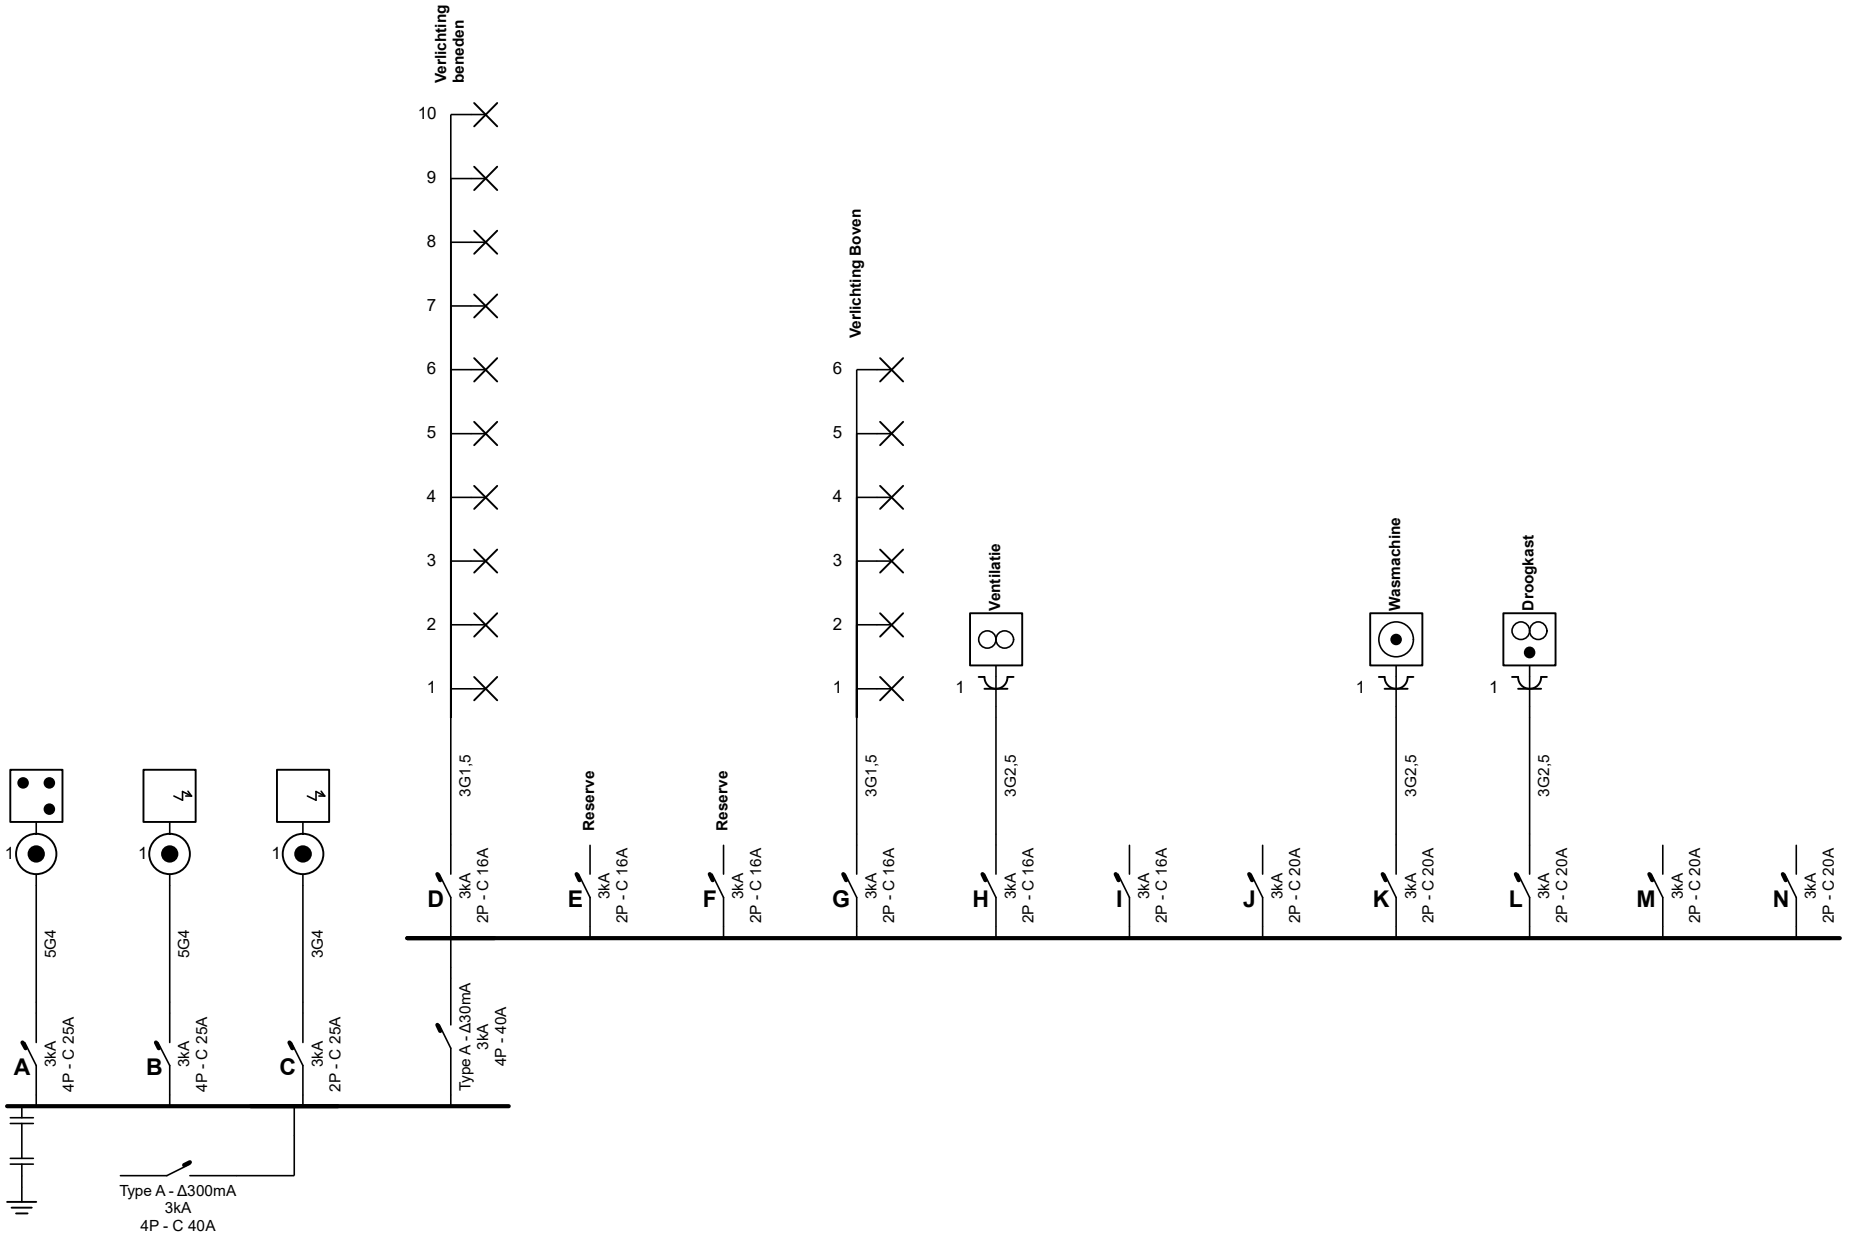


Erkend Organisme
ACEG

ACEG vzw/asbl
Erkend keuringsorganisme / Organisme agréé
81
Floris Kok

10/05/2023

Plaats van de elektrische installatie


Pijperzele 34
9620 Oudenhove

Installateur

KDM Technics bv
Oudstrijdersstraat 87
9700 Oudenaarde
GSM: 0498 03 93 72
e-mail: kdmtechnics@gmail.com
BTW BE 0631.682.410

Eendraadschema

3 x 400V + N ~ 50Hz

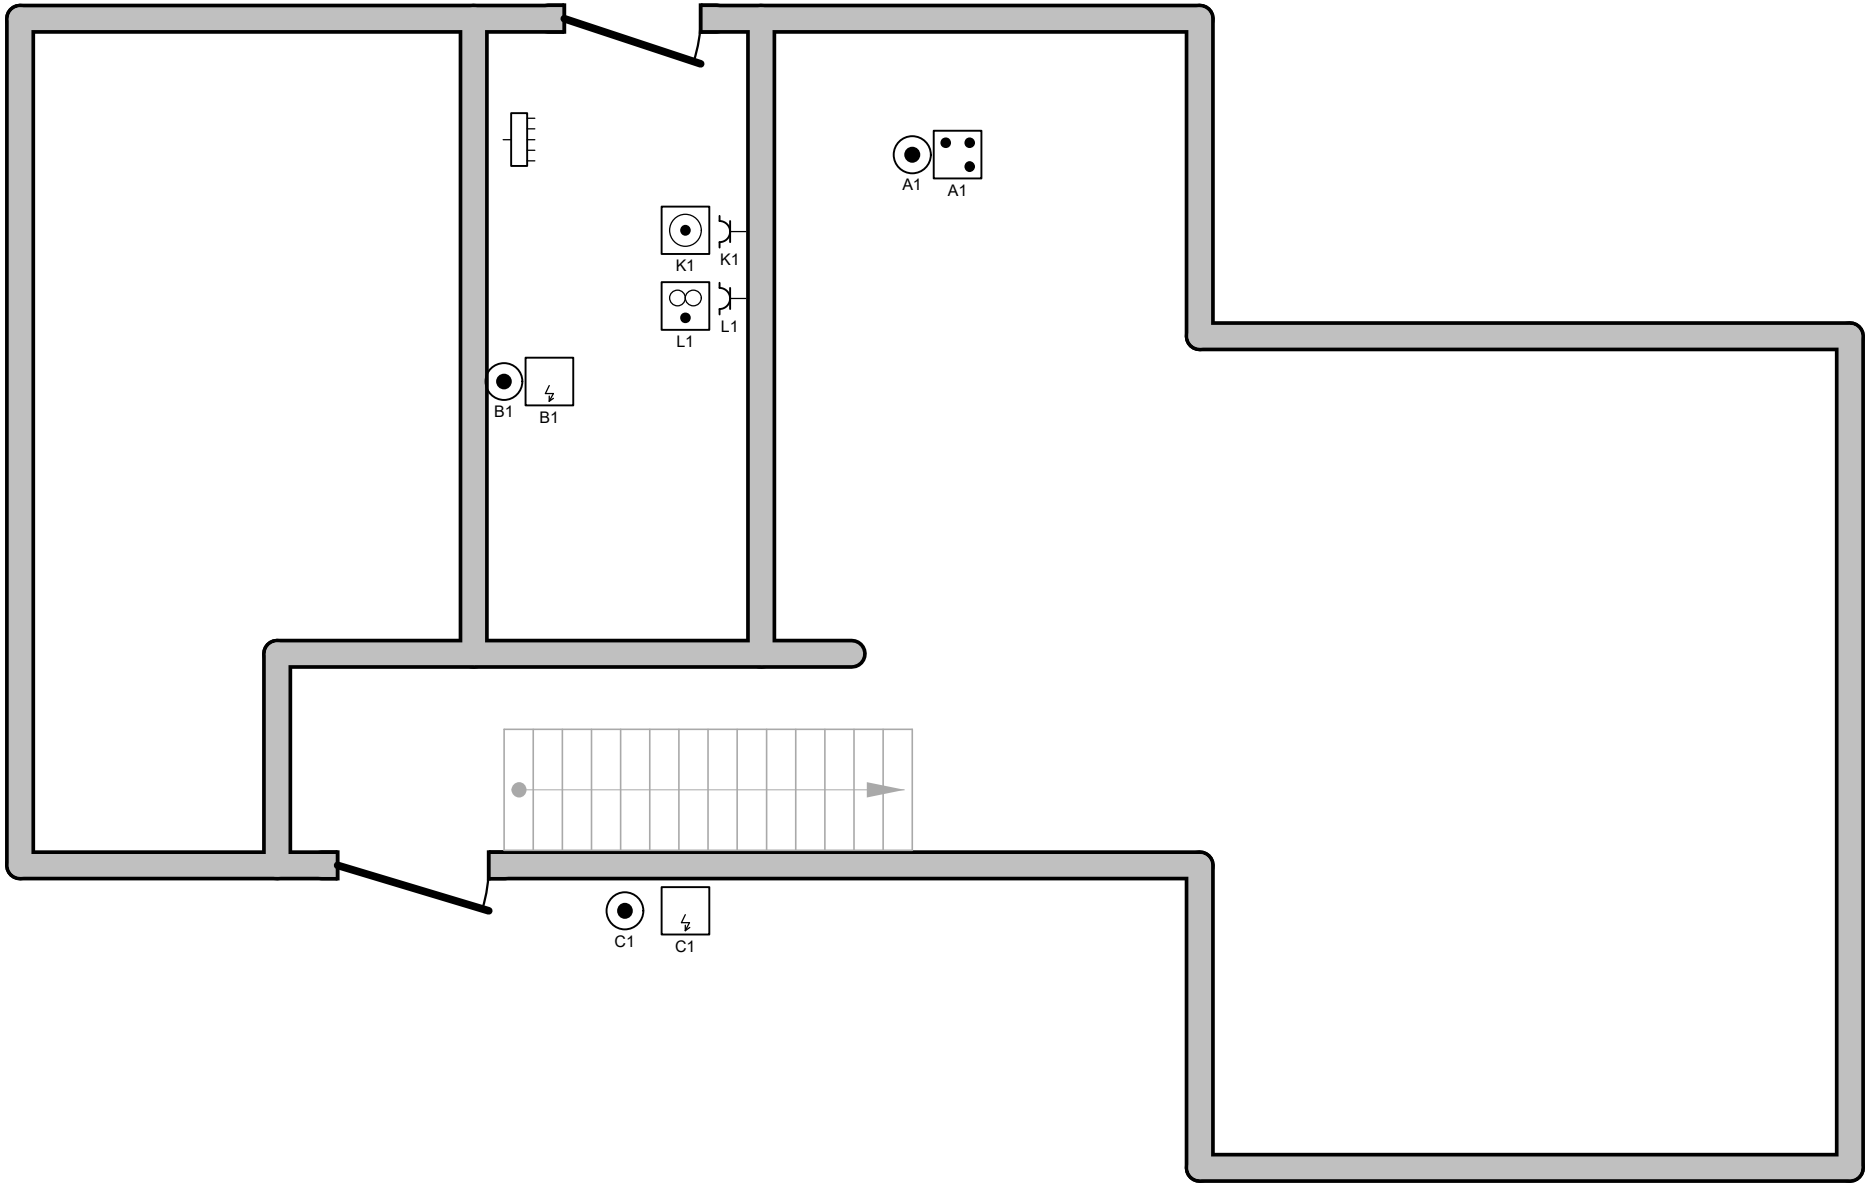

Erkend Organisme
ACEG

ACEG vzw/asbl 81
Erkend keuringsorganisme / Organisme agréé
Floris Kok

10/05/2023

Plaats van de elektrische installatie

Pijperzele 34
9620 Oudenhove

Installateur
KDM Technics bv
Oudstrijdersstraat 87
9700 Oudenaarde
GSM: 0498 03 93 72
e-mail: kdmtechnics@gmail.com
BTW BE 0631.682.410

Situatieschema

3 x 400V + N ~ 50Hz

A	
B	
C	
D	Verlichting beneden
E	Reserve
F	Reserve
G	Verlichting Boven
H	Ventilatie
I	
J	
K	Wasmachine
L	Droogkast
M	
N	

Erkend Organisme
ACEG

ACEG 81 vzw/asbl
Erkend keuringsorganisme / Organisme agréé
Floris Kok

10/05/2023

Plaats van de elektrische installatie

Pijperzele 34
9620 Oudenhove

Installateur
KDM Technics bv
Oudstrijdersstraat 87
9700 Oudenaarde
GSM: 0498 03 93 72
e-mail: kdmtechnics@gmail.com
BTW BE 0631.682.410

Lijst Kringen

3 x 400V + N ~ 50Hz