PROVINCIE OOST-VLAANDEREN
GERAARDSBERGEN - 1ste Afdeling.
P.V. VAN OPMETING WINKELRUIMTE EN APPARTEMENTEN.

De ondergetekende RENAER Stefan, Landmeter-expert, beëdigd door de Rechtbank van eerste aanleg te Oudenaarde
Ingeschreven op het Tableau van de Federale Raden van Landmeters-Experten

verklaart op datum van 30 juni 2015 te zijn overgegaan in opdracht van

Immo-Interio, Hunnegemstraat 41a te 9500 Geraardsbergen

tot het opmeten van een winkelruimte en appartementen
gekend of gekend geweest ten kadaster:

GERAARDSBERGEN - 1ste Afdeling
Sectie A - nummer(s) 729 r en 729 s

Lot 1 : perceel nr 729 s en deel nr 729 r
Opp. perceel nr 729 s: 0 are 08 ca 64 dma
Opp. deel nr 729 r: 2 are 91 ca 03 dma
Totale oppervlakte: 2 are 99 ca 67 dma

Lot 2 : deel perceel nr 729 r
Opp.: 0 are 30 ca 48 dma

Naar waarheid gemeten en opgemaakt
te Lierde, 10 juli 2015

Stefan Renaer
Landmeter-expert, beëdigd door de Rechtbank
van eerste aanleg te Oudenaarde
Ingeschreven op het Tableau van de Federale
Raden van Landmeters-Experten LAN 040636
Industrieel Ingenieur Bouwkunde optie landmeten
Energiedeskundige type A - EPC
Erkend keurder private riolering
Steenweg 93 c
9570 Lierde
055/42.87.19 - 0494/41.34.26

Opmetingsplan.
(Schaal : 1/250)

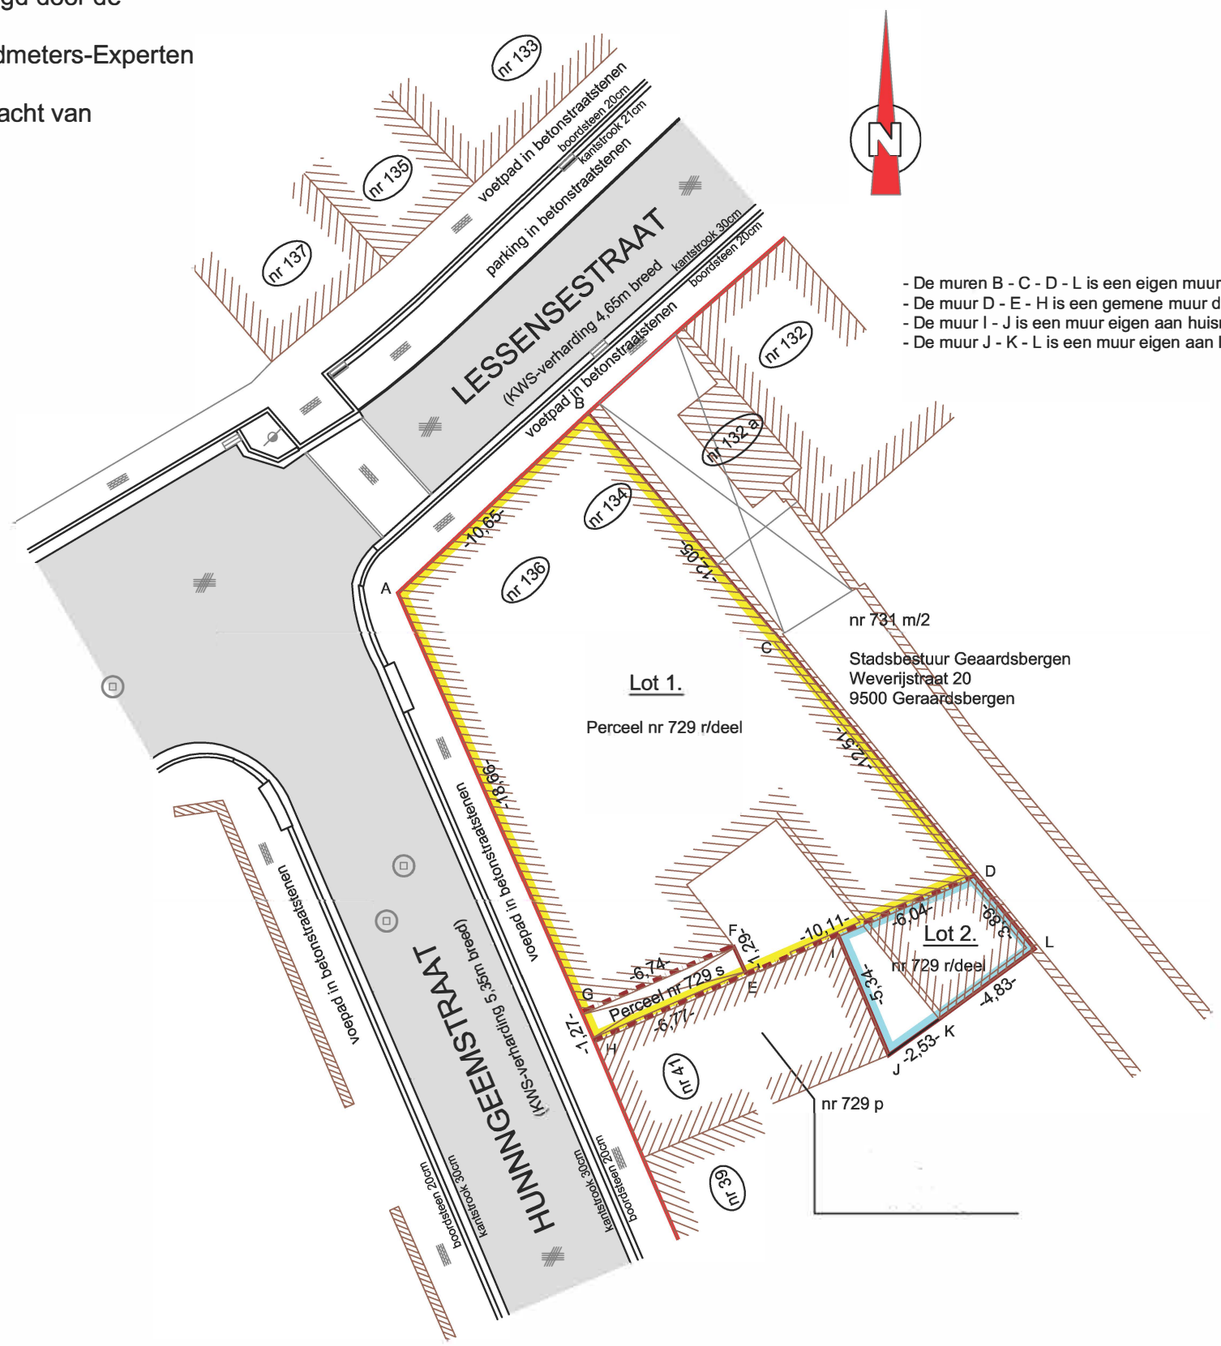

- De muren B - C - D - L is een eigen muur dikte 35 en 23cm
- De muur D - E - H is een gemene muur dikte 20cm
- De muur I - J is een muur eigen aan huisnr 41
- De muur J - K - L is een muur eigen aan lot 2

Lijst der coördinaten opgemeten in Lambert 72

Nummer	X-coörd.	Y-coörd.	Omschrijving
A	115005,068	162098,765	hoek winkelruimte
B	115012,791	162106,090	hoek gebouw
C	115020,575	162096,891	hoek woning
D	115028,517	162087,229	gemene muur dikte 20cm
E	115019,250	162083,199	gemene muur dikte 20cm
F	115018,711	162084,368	gemene muur dikte 23cm
G	115012,532	162081,665	gemene muur dikte 23cm
H	115013,040	162080,500	gemene muur dikte 20cm
I	115022,980	162084,821	gemene muur dikte 20cm
J	115025,038	162079,896	hoek woning nr 41
K	115027,096	162081,363	hoek bijgebouw
L	115030,987	162084,224	hoek bijgebouw