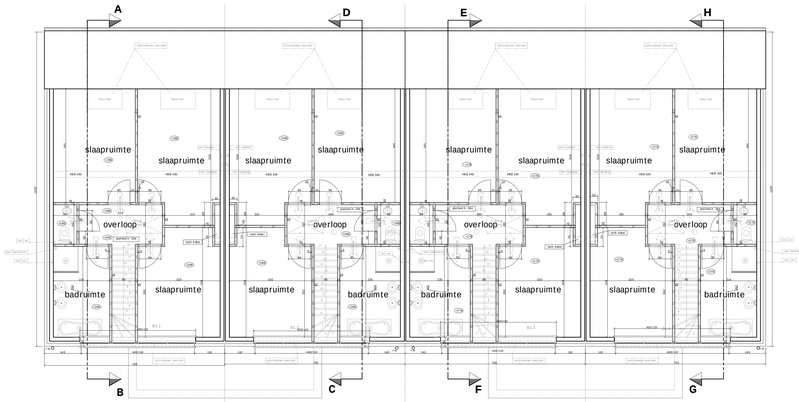

verdieping

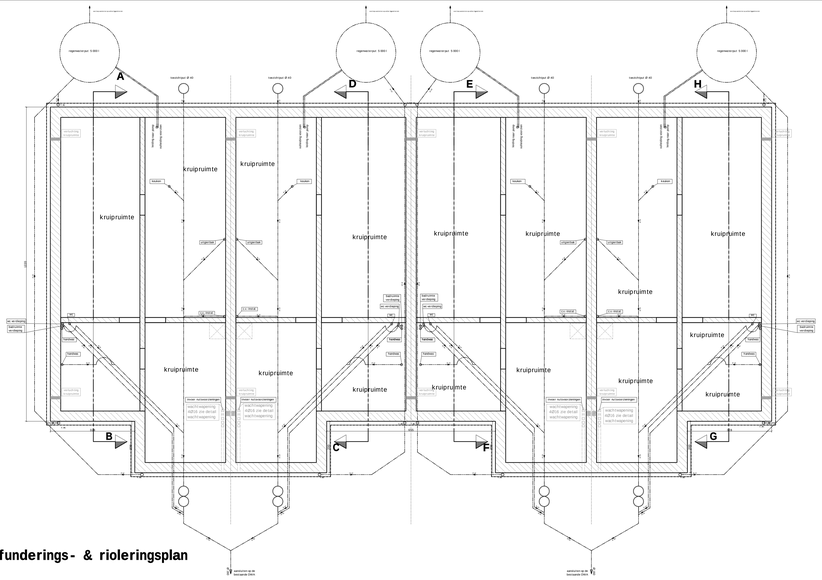

funderings- & rioleringsplan

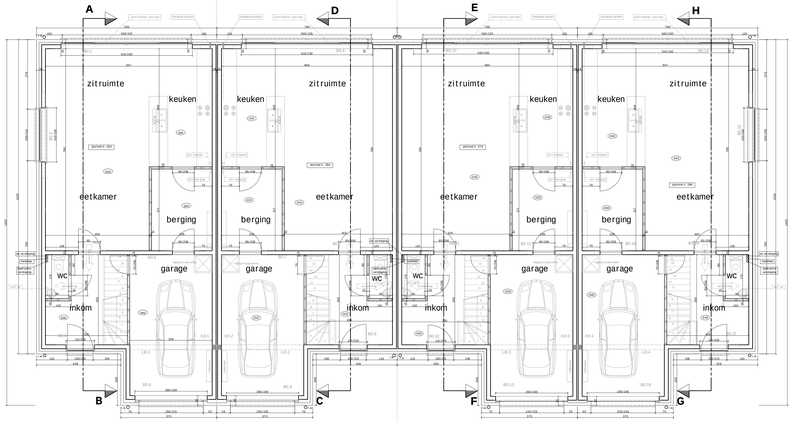

gelijkvloers

LEGENDE

- isolatie
- ondergronds metselwerk
- bovergronds metselwerk
- gewelsteen
- vloffen
- funderingsbeton
- gewapendbeton
- rookmelder conform NBNEN 14604

	LIGGING	provincie Oost-Vlaanderen Geraardsbergen ex Moerbeke Prinsstraat 21, 23, 25, 27, 29 15° afdeling sectie B nr 593e, 593v, 593x, 593y, 593z, 593b2, 593a2, 594, ...	
	UITVOERING : **bouwen van een 2 gesloten en 2 halfopen ééngezinswoningen**		
	AANVRAGER	Dhr & Mevr Daneels Hendrik Elzenstraat 51 9500 Geraardsbergen	
	0496/58 08 34		
	ARCHITECT tel : 054 41 50 52 fax : 054 41 50 53 e-mail : jef.mercken@skynet.be	Jef Mercken I Zarlardingenstraat 86 9500 Geraardsbergen	
	PLANAANDUIDING 1/2	funderings en rioleringsplan gelijkvloers verdieping snede A-B & C-D mens'naal gebruik gevels en gelijkvloers bestaandetoestand te slopen woningen	
	WIJZIGINGEN dec 2010 jan 2011 maart 2011 april 2011	niveau gelijkvloers uml 2-3, 4 aangepast aanbouwing kalven volgens technostudie aanpassing rioleringsplan aanpassen niveau gelijkvloers uml 2-3-4 plaatsbepaling ligger HEB 240 aanpassen niveau verdieping uml 2-3-4 aanpassen voorgevel a, garage paarl uml 2-3-4 aanpassen niveau, dikte buitenmuur, raam- & deuropeningen	
	datum april 2011	dossier nr 10.778	schaal 1 / 50