



GEMEENTE : GERARDSBERGEN <sup>NADRUK VOOR</sup> EX. GOEFERDINGE

KADASTRAAL BEKEND, AFD. SEKTIE: ENIGE NR(s): 242

OPDRACHTGEYER: C.V. **EIGEN HAAR**. VOORBURG. 12. OUDENARDE

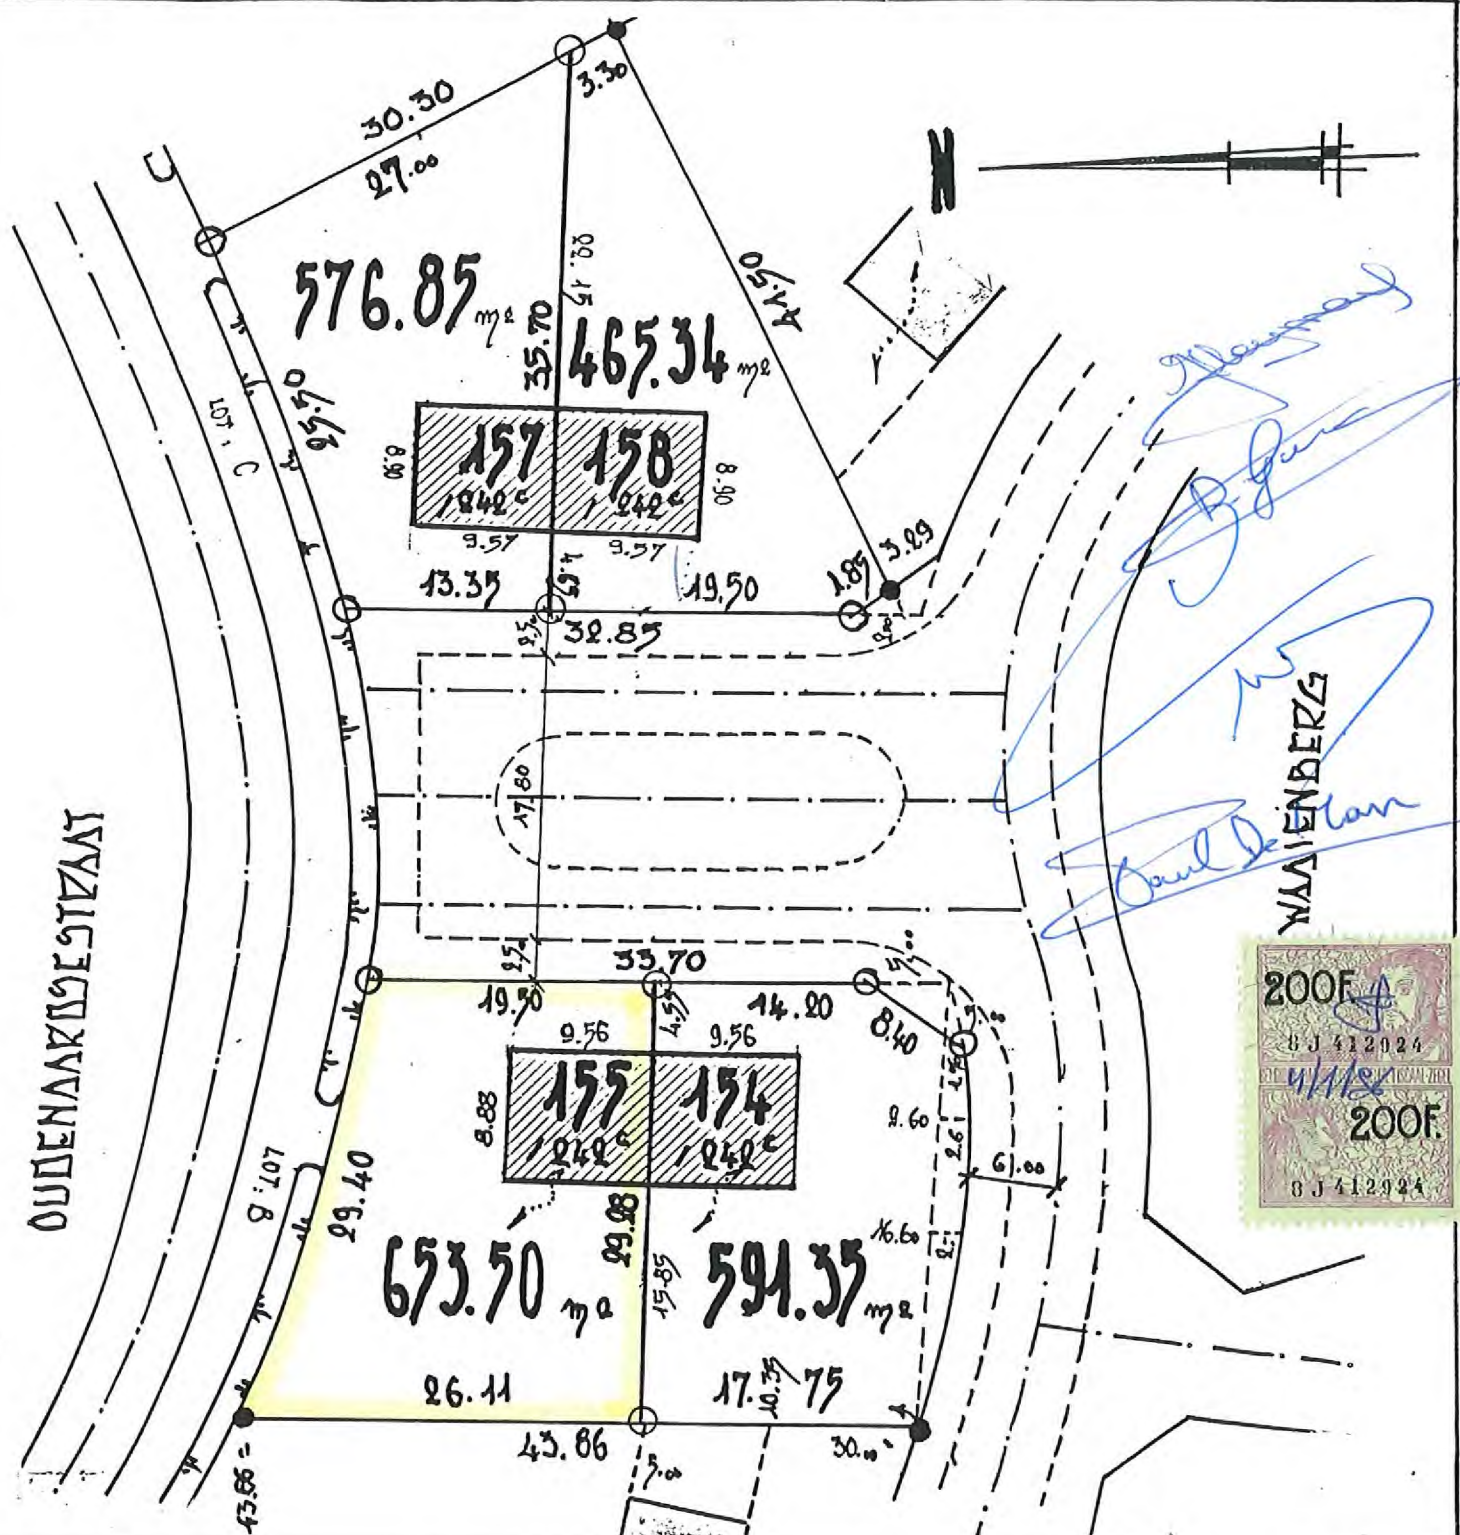

VERKLARING:

- 
 BESTAANDE PAALSTEEN  
 NIEUWE PAALSTEEN  
 AFSLUITINGEN  
 BEBOUWINGEN  
 TALUD

SCHAL: 1/300

OPGEMAAKT DOOR BYB.L. STUDIE EN EXPERTISEBUREAU H.O.P.  
STEENWEG, 86.

9473 DENDELEFUY (WELLE)  
TEL.: 053/667956 FAX.: 673986

MEETKUNDIGE CHARTER 06  
LANDMETER VASTGOED DE ZAAKVOERDER: HUGO DE PRUI

BEËINDIGD DOOR DE RECHTBANK  
VAN E.A. TE OUDENARDE

DATE: 07 / 04 / 1995

Geregistreerd <sup>con</sup>blad(en) <sup>9con</sup>renvooi(en)  
te Geraardsbergen, op  
boek <sup>95</sup>blad <sup>49</sup>vak <sup>19</sup>4 JANUARI 1996  
Ontvangen: Duizend frank (1.000F)

Voor de Ontvanger  
De adjunct-verificator  
G. DILL

