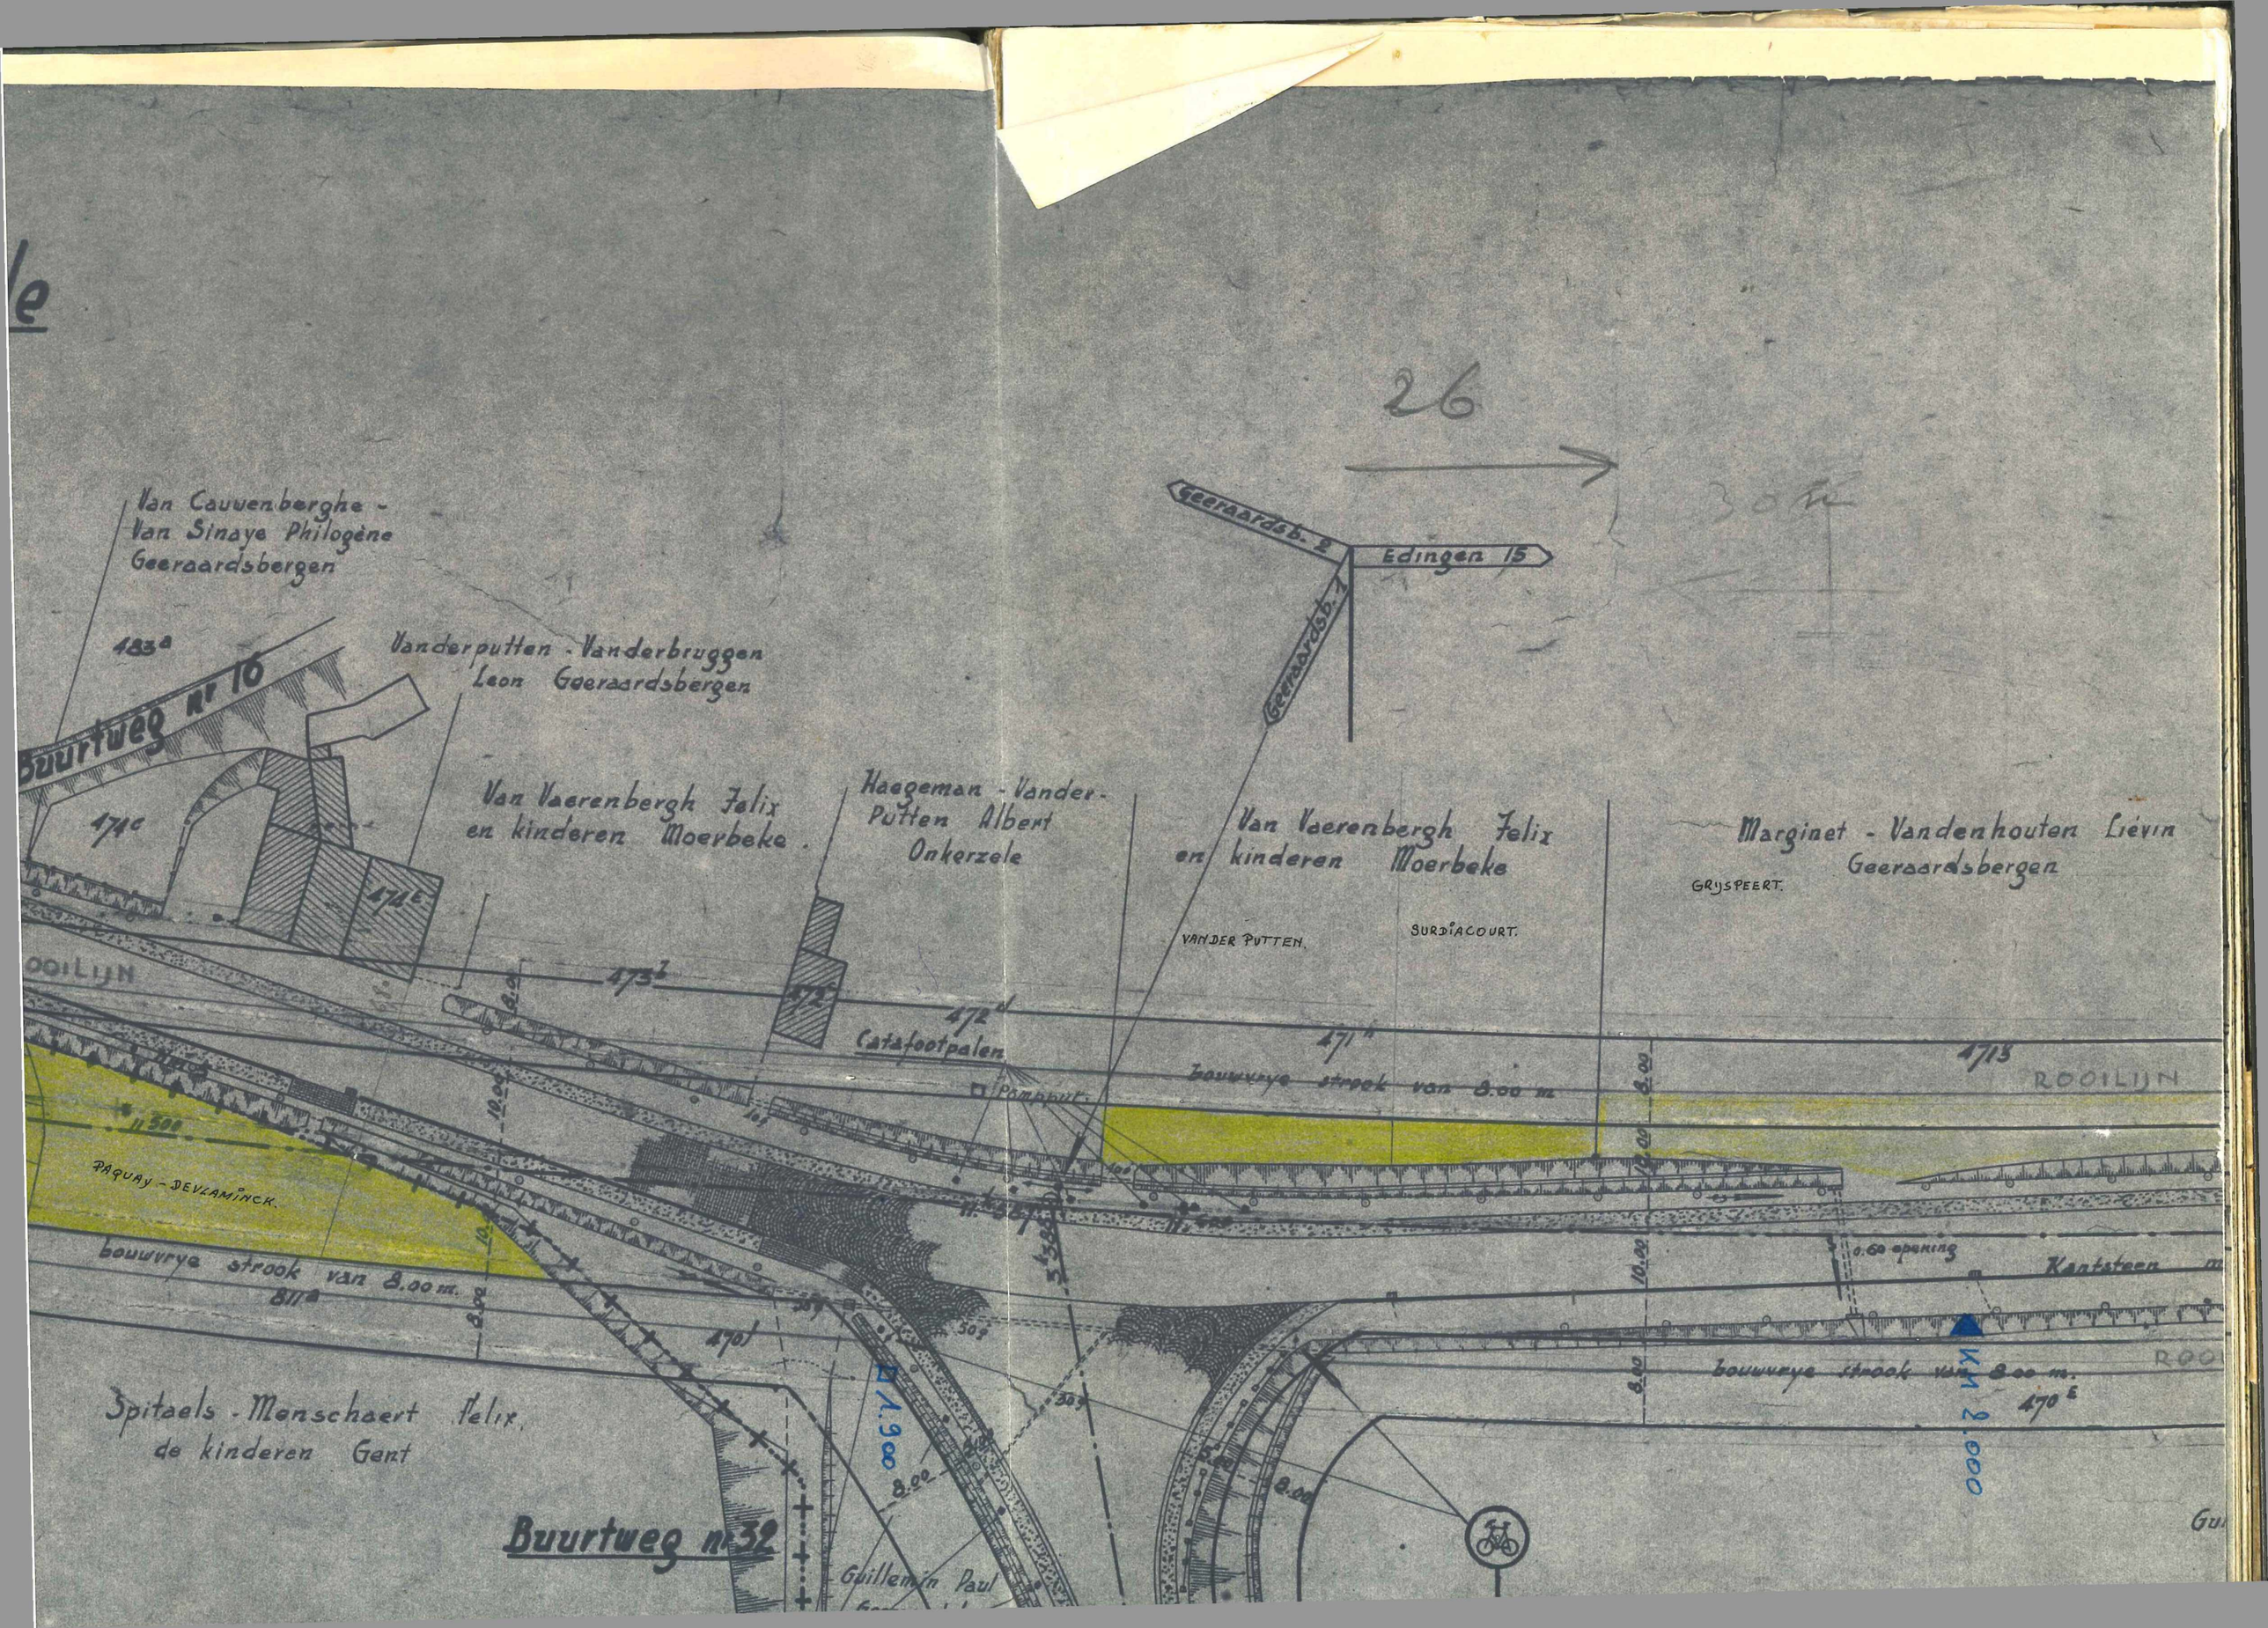

26
Geeraardsb. 2
Edingen 15
Geeraardsb. 1
Van Cauwenberghe - Van Sinaye Philogène Geeraardsbergen
483a
Buurtweg nr 16
Vanderputten - Vanderbruggen Leon Geeraardsbergen
474c
474e
Van Vaerenbergh Felix en kinderen Moerbeke.
Haegeman - Vander-Putten Albert Onkerzele
Van Vaerenbergh Felix en kinderen Moerbeke
Marginet - Vandenhouten Liévin Geeraardsbergen
GRIJSPEERT.
VANDER PUTTEN.
SURDIACOURT.
ROOILIJN
473b
472
472d
471h
471g
Catafootpalen
Pomppuit
bouwvrye strook van 8.00 m
ROOILIJN
PAQUAY - DEVLAMINCK.
bouwvrye strook van 8.00 m.
811a
470f
0.60 opening
Kantsteen
bouwvrye strook van 8.00 m.
470e
Spitaels - Menschaert Felix, de kinderen Gent
Buurtweg nr 32
Guillemin Paul

...ekend door:	Gekalkeerd door:	Nagezien door:
[illegible]	F. [illegible]	J. Van Damme

...genomen door den ondergeteekende,
...zichter van Bruggen en Wegen
Geeraardsbergen, den 16e Juli 1945

F. [illegible]

...gemaakt door den ondergeteekende,
...a Ingenieur van Bruggen en Wegen
Gent, den 1 October 1945

A. Smetryns

...zien en opgesteld door ondergeteekende,
[illegible]
Bruggen en Wegen
Gent, den 10 October 1945

[illegible]/10 [illegible]

[illegible]/45 KB 1-5-51

495
BEGIN GENTSE STRAAT

MINISTERIE
VAN
OPENBARE WERKEN
BRUGGEN EN WEGEN
OOST - VLAANDEREN

B. Nr 82 D

Een enkel plan

Gezien en goedgekeurd [illegible]
worden bij het besluit [illegible]
Brussel, [illegible]
door de Minister van Openbare Werken
op [illegible]
De Minister van Volksgezondheid
van het gezin.
get. [illegible]

NEDERBRAKEL - EDINGEN

TRAJECT 59 (EDINGEN - TIELT) VAK 9.664 [illegible]

Geeraardsbergen - Gr. Brabant

ALGEMEEN PLAN met aanduiding der
ROOILYNEN en RECHTTREKKINGEN.

BR 59/10

Bouwwerkt tot 12-10-'83